CEĻA SATIKSMES ORGANIZĀCIJA AIZPUTES IELĀ
PAGAIDU CEĻA ZĪMJU UZSTĀDĪŠANA

SASKAŅOTS
DPPI
"Komunālās saimniecības pārvalde"
vadītāja vietnieks
Artūrs Dzeriņš
08.10.2018.g.

Uzņēmējs - SIA"Daugavpils ūdens"

Objekts - "Maģistrālo ūdensvada un kanalizācijas tīklu būvniecība Jaunbūves rajonā, Līvānu, Avotu, Jelgavas, Aizputes, Grodņas ielās, Daugavpilī

Atbildīgais būvdarbu vadītājs

Vladimirs Gaimovičs

tālr. +371 29360363

Plānotais būvdarbu veikšanas laiks

08.10.2018 - 22.10.2018
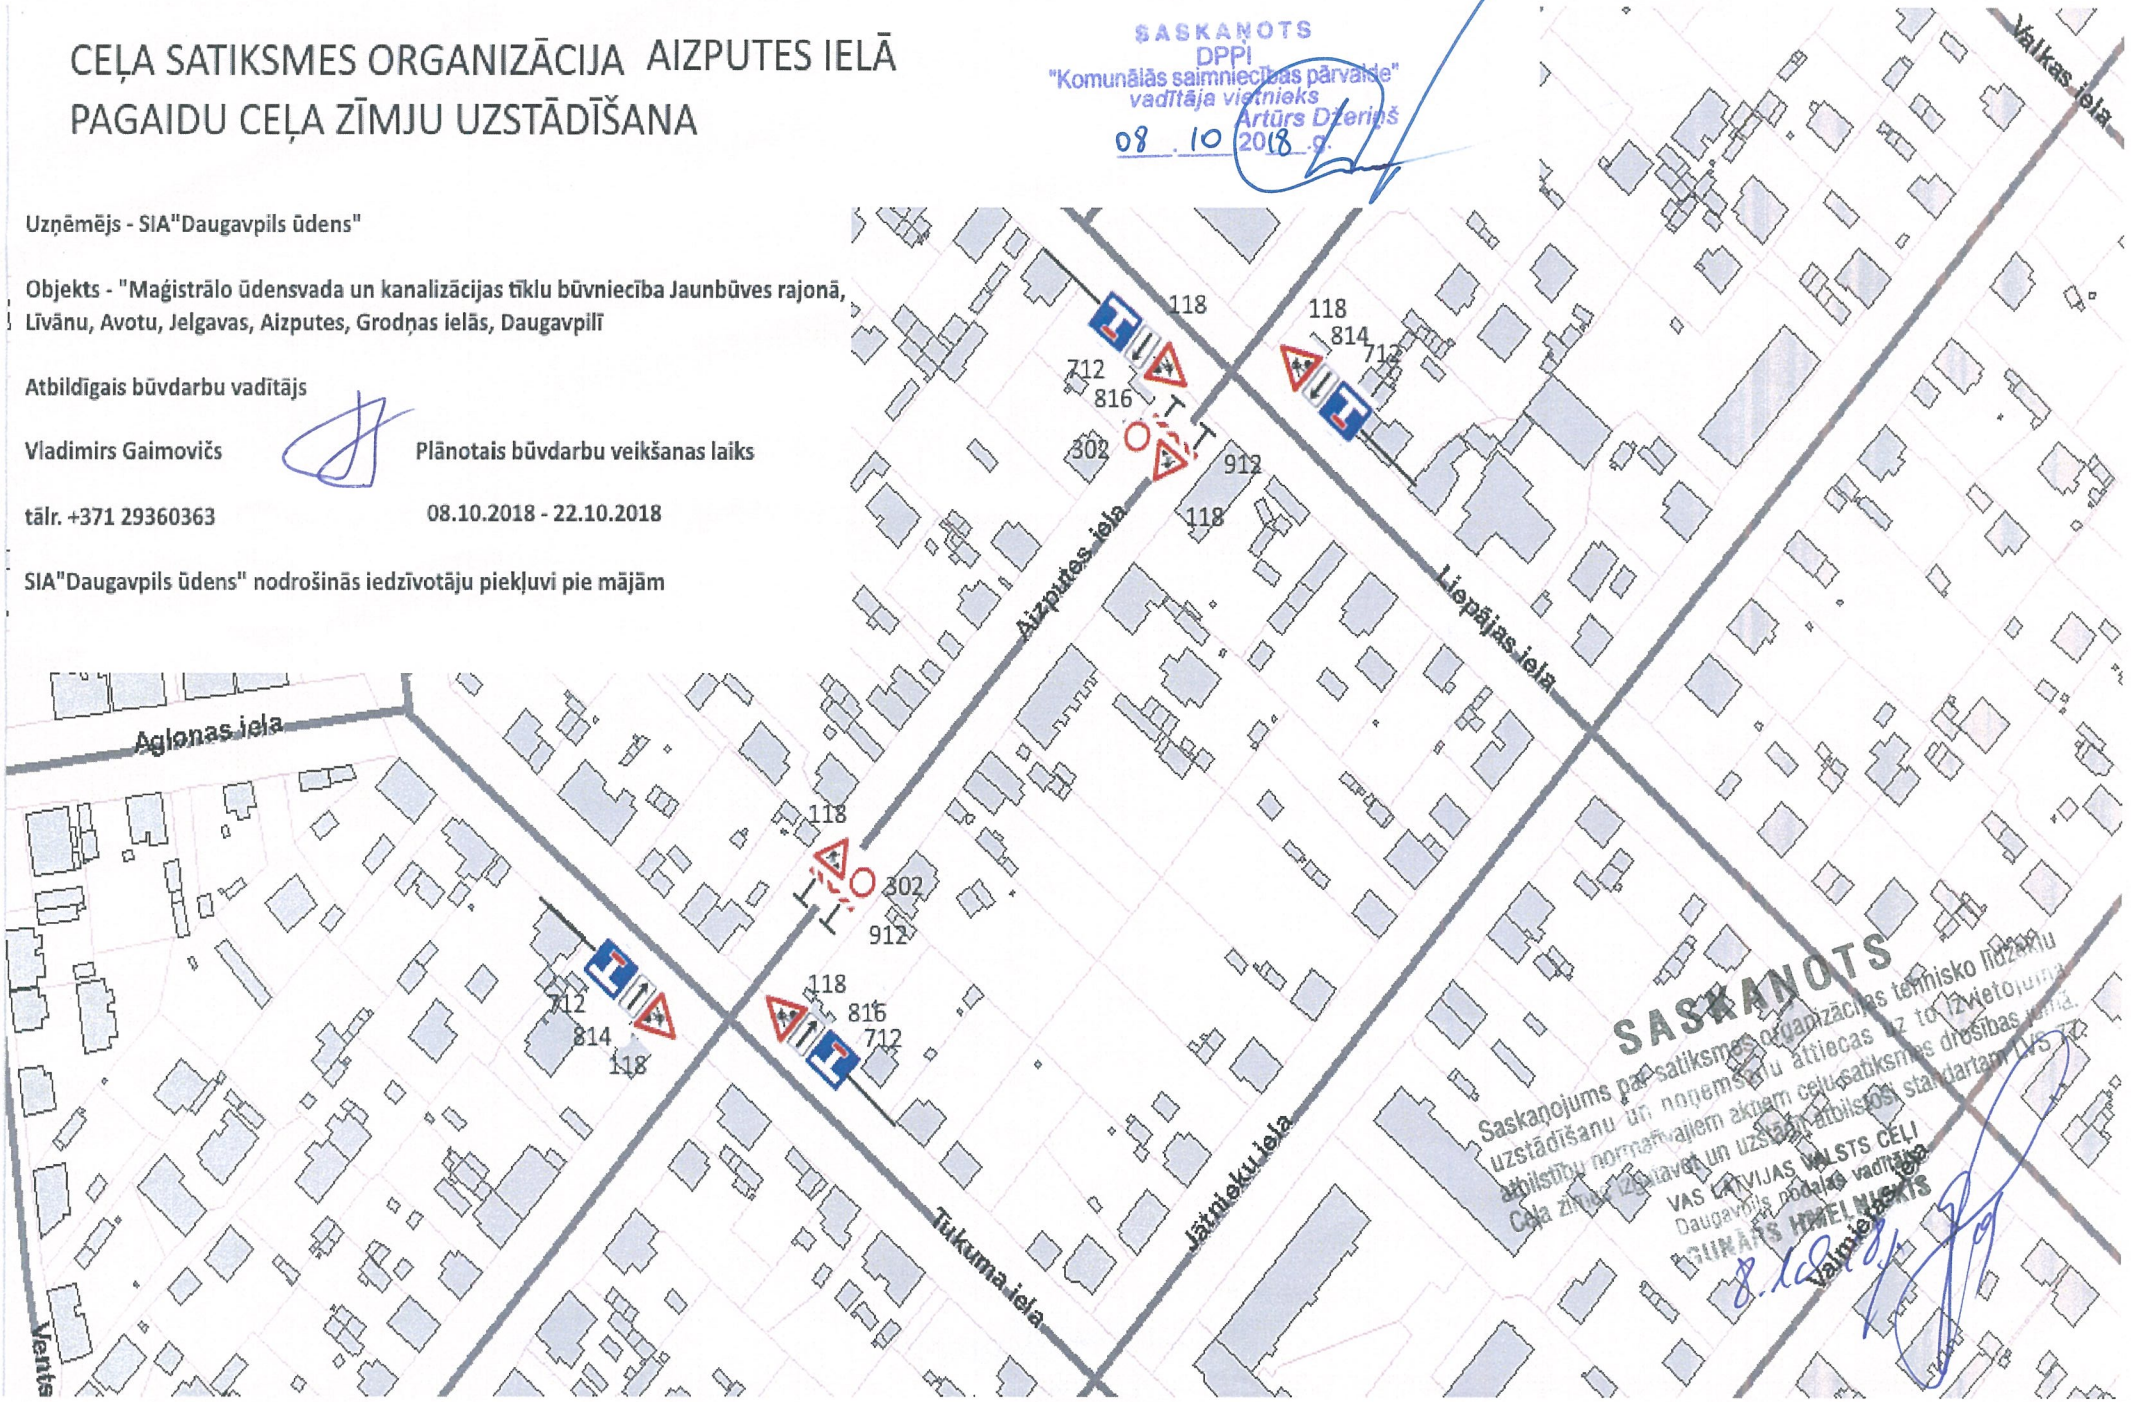
SIA"Daugavpils ūdens" nodrošinās iedzīvotāju piekļuvi pie mājām