SASKAŅOTS
A/S "DAUGAVPILS SATIKSME"
LKP inženieris
Valerijs Gomolko
2019.gada "08." maijs

NODROŠINĀT
SABIEDRISKĀ TRANSPORTA
DROŠU KUSTĪBU

Daugavpils pilsētas pašvaldības
policijas transporta uzraudzības
nodaļas priekšnieks
A. Lomašs
08.05.19.g.

SASKAŅOTS
DPPI
"Komunālās saimniecības pārvalde"
vadītāja vietnieks
Arturs Dzeriņš
08.05.2019.g.

SASKAŅOTS
Saskaņojums par satiksmes organizācijas tehnisko risinājumu uzstādīšanu un nodošanu ekspluatācijā attiecas uz to izvietojuma atbilstību normatīvajiem aktiem ceļu satiksmē.
Ceļa zīmes izgatavot un uzstādīt atbilstoši standartam LVS 77.
VAS LATVIJAS VALSTS CEĻI
Daugavpils nodaļas vadītājs
GUNĀRS HMEĻNICKIS
7.05.19.g.

Shēma pagaidu ceļa zīmes uzstādīšana Tirgoņu iela 41, Daugavpils (1. kārta)

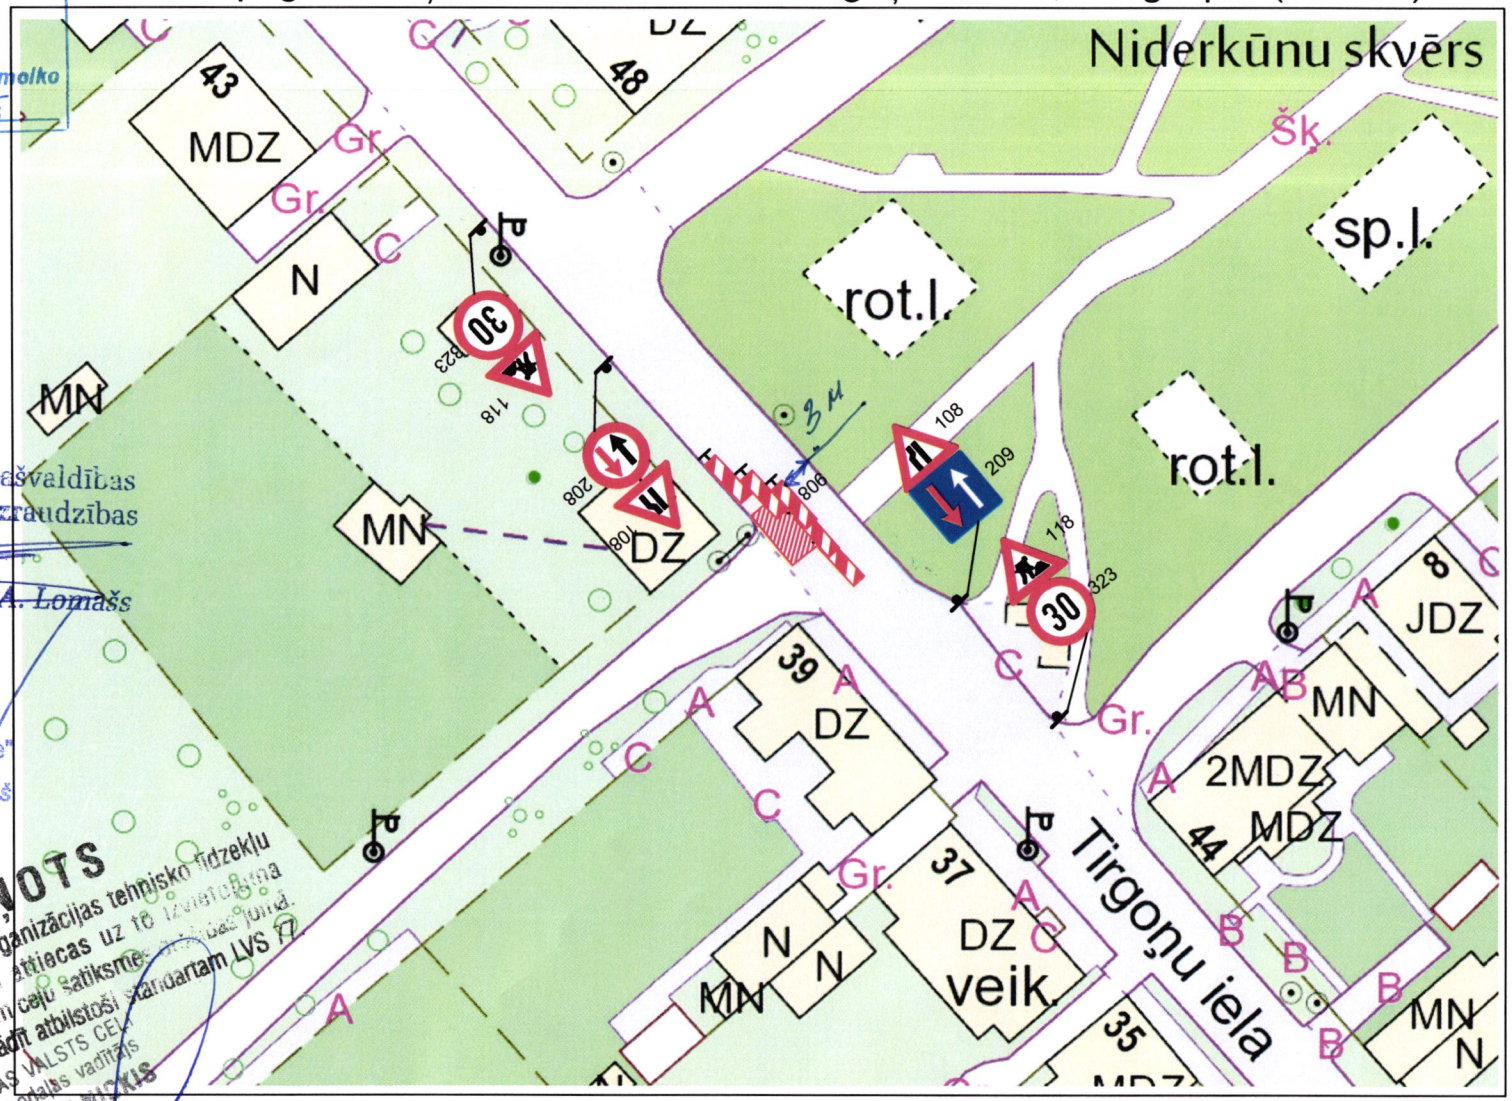

MAKFORS

Sagatavoja:	Izpilddirektors	E.Krankals		02.05.2019
Pārbaudija:	Būvdarbu vadītājs	A.Kislijs		02.05.2019
Būvdarbus veic: SIA "Makfors"				
Atbildīgais darbu vadītājs: Aleksandrs Kislijs				
Būvdarbu laiks: __.__.2019 - __.__.2019				

Apzīmējumi: Darbu zona; Pagaidu ceļa zīmes

SATIKSMES ORGANIZĀCIJAS SHĒMA Nr.11

Objekts: Tirgoņu iela 41, Daugavpils

Veicami darbi: Ceļa zīmes Nr. 118, 323, 108, 208, 209, 908 uzstādīšana

Apraksts:
1. Visas esošās ceļa zīmes kuras pretrunā ar pagaidu organizāciju - jaāizsedz.
2. Būvdarbu laikā tiks nodrošināta iedzīvotāju un operatīvā transporta piekļūšana blakusteritorijām.
3. Darba vieta tiks aprīkota pec MK noteikumiem Nr.421 "Noteikumi par darba vietu aprīkošanu uz ceļiem".
4. Ceļa zīmes tiks uzstādītās atbilstoši Latvijas Valsts standartam Nr.77-2 "Ceļa zīmes. 2.daļa: Uzstādīšanas noteikumi".

08.05.19g – 11.05.19g.