


Shēma pagaidu ceļa zīmes uzstādīšana Tirgoņu iela 41, Daugavpils (2. kārta)

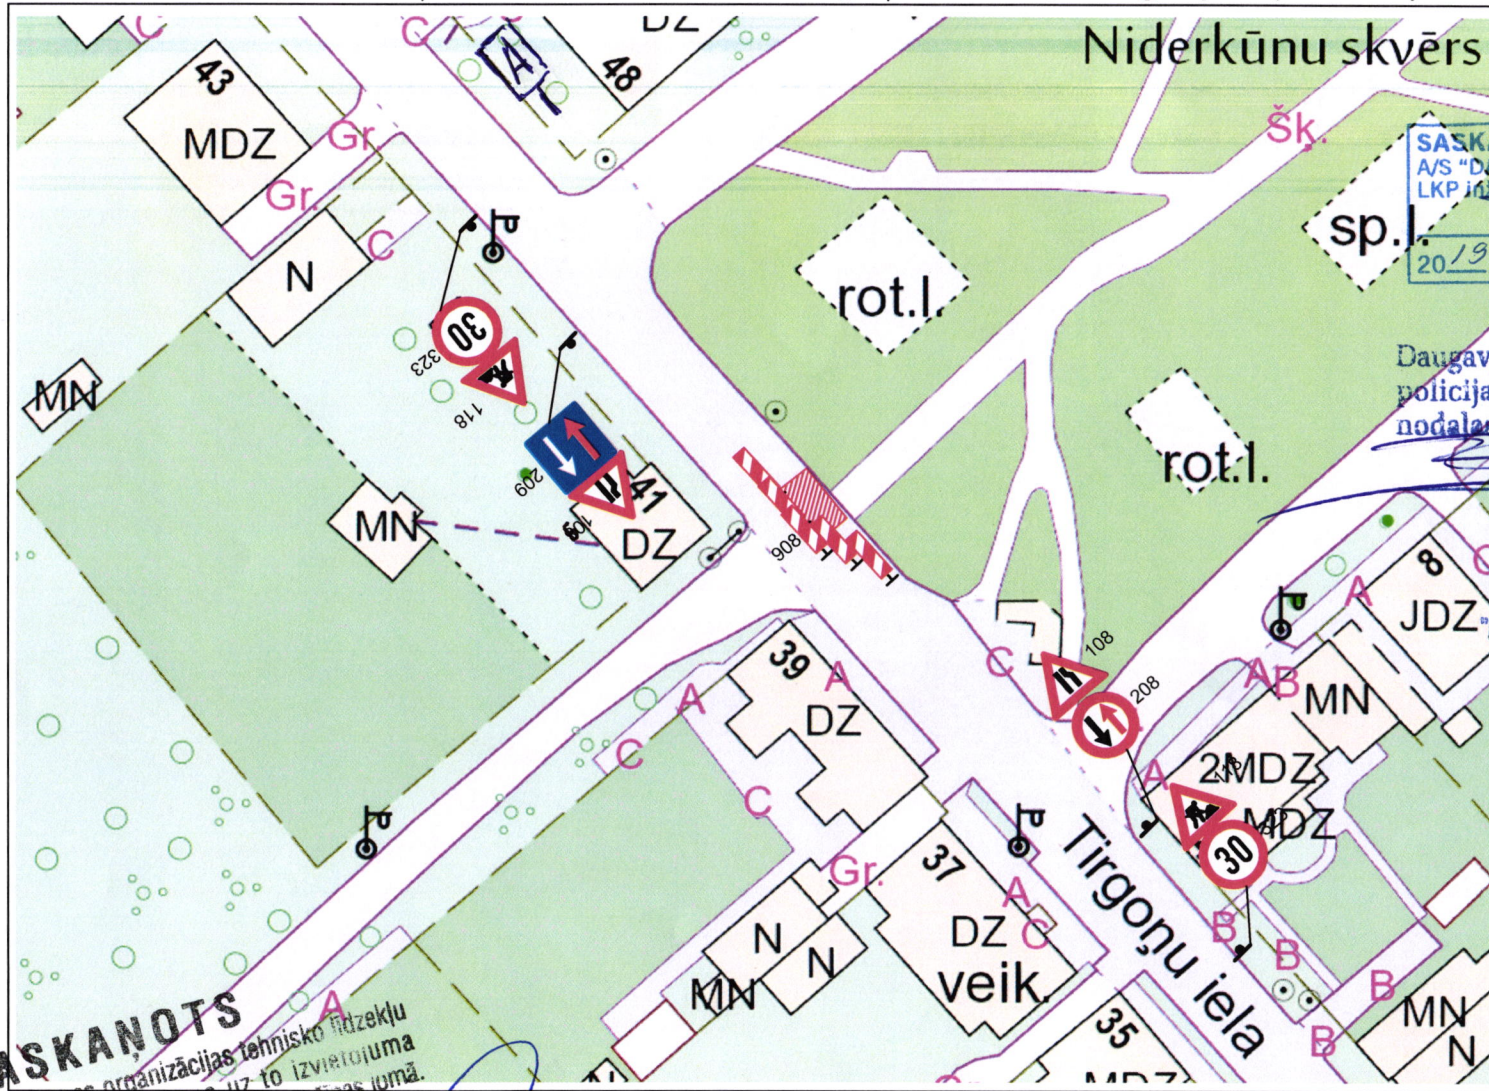

NODROŠINĀT
SABIEDRISKĀ TRANSPORTA
DROŠU KUSTĪBU

SASKANOTS
A/S "DAUGAVPILS SATIKSME"
LKP inženieris
Valerijs Gomolko
2019. gada "13." maijs

Daugavpils pilsētas pašvaldības
policijas transporta uzraudzības
nodaļas priekšnieks

A. Lomašs
13.05.19.

SASKANOTS
DPPI
"Komunālās saimniecības pārvalde"
vadītāja vietnieks
Arūrs Džeriņš
13.05.2019.g.

SASKANOTS
Saskaņojums par satiksmes organizācijas tehnisko līdzekļu
uzstādīšanu un noņemšanu attiecas uz to izvietojuma
atbilstību normatīviem aktiem ceļu satiksmes drošības jomā.
Ceļa zīmes izstrādā un uzstādī atbilstoši standartam LVS 77.
VAS LATVIJAS VALSTS
Daugavpils nodaļas vadītājs
GUNĀRS HMEĻNICKIS
13.05.19.

MAKFORS		SATIKSMES ORGANIZĀCIJAS SHĒMA Nr.12	
Objekts: Tirgoņu iela 41, Daugavpils			
Veicami darbi: Ceļa zīmes Nr. 118, 323, 108, 208, 209, 908 uzstādīšana			
Apraksts: 1. Visas esošās ceļa zīmes kuras pretrunā ar pagaidu organizāciju - jāaizsedz. 2. Būvdarbu laikā tiks nodrošināta iedzīvotāju un operatīvā transporta piekļūšana blakusteritorijām. 3. Darba vieta tiks aprīkota pēc MK noteikumiem Nr.421 "Noteikumi par darba vietu aprīkošanu uz ceļiem". 4. Ceļa zīmes tiks uzstādītas atbilstoši Latvijas Valsts standartam Nr.77-2 "Ceļa zīmes. 2.daļa: Uzstādīšanas noteikumi".			
Sagatavoja:	Izpilddirektors	E.Krankals	13.05.2019
Pārbaudīja:	Būvdarbu vadītājs	A.Kislijs	13.05.2019
Būvdarbus veic: SIA "Makfors"			
Atbildīgais darbu vadītājs: Aleksandrs Kislijs			
Būvdarbu laiks: ____2019 - ____2019			
Apzīmējumi:			
	Darbu zona		Pagaidu ceļa zīmes

14.05.2019g. - 18.05.2019g.