


Shēma pagaidu ceļa zīmes uzstādīšana Ventspils iela 20, Daugavpils

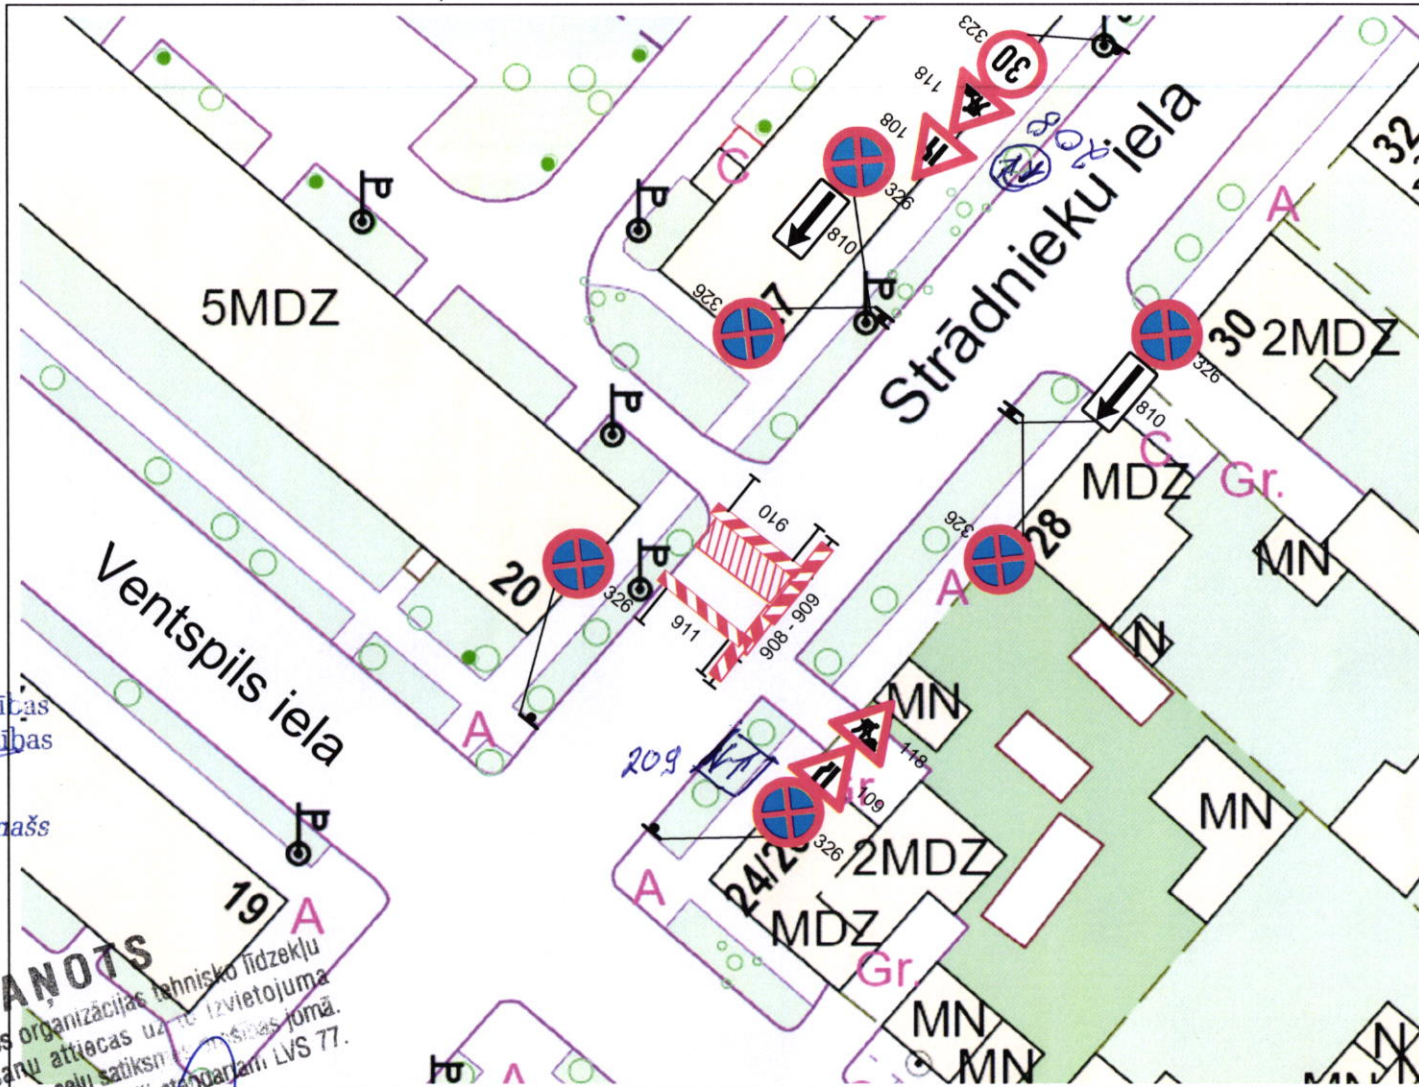

Daugavpils pilsētas pašvaldības policijas transporta uzraudzības nodaļas priekšnieks

A. Lomašs

08.05.19

SASKANOTS




Saskanojums par satiksmes organizācijas tehnisko līdzekļu uzstādīšanu un noņemšanu attiecas uz ceļu izvietojuma atbilstīgu normatīvajiem aktiem ceļu satiksmes organizācijas jomā. Ceļa zīmes izgatavot un uzstādīt atbilstoši standartam LVS 77.

VAS LATVIJAS VALSTS CEĻU DAUGAVPILS NODAĻAS VAČĪTĀJS GUNĀRS HMELNICKIS

8.05.19

SASKANOTS

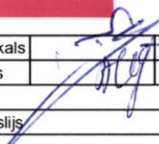"Komunālās saimniecības pārvalde" vačtāja viet./leks
Artūrs Džeriņš
08.05.2019

MAKFORS		SATIKSMES ORGANIZĀCIJAS SHĒMA		Nr.14
Objekts: Ventspils iela 20, Daugavpils				
Veicami darbi: Ceļa zīmes Nr. 118, 323, 108, 109, 330, 326, 908, 909 uzstādīšana				
Apraksts: 1. Visas esošās ceļa zīmes kuras pretnā ar pagaidu organizāciju - jāizsēd. 2. Būvdarbu laikā tiks nodrošināta iedzīvotāju un operatīvā transporta piekļūšana blakusteritorijām. 3. Darba vieta tiks aprīkota pēc MK noteikumiem Nr.421 "Noteikumi par darba vietu aprīkošanu uz ceļiem". 4. Ceļa zīmes tiks uzstādītas atbilstoši Latvijas Valsts standartam Nr.77-2 "Ceļa zīmes. 2.daļa: Uzstādīšanas noteikumi".				
Sagatavoja:	Izpilddirektors	E.Krankals	07.05.2019	
Pārbaudīja:	Būvdarbu vadītājs	A.Kislijs	07.05.2019	
Būvdarbus veic: SIA "Makfors"				
Atbildīgais darbu vadītājs: Aleksandrs Kislijs				
Būvdarbu laiks: ____ 2019 - ____ 2019				
Apzīmējumi:				
		Darbu zona		
		Pagaidu ceļa zīmes		

08.05.19g. - 11.05.19g.