

**CEĻA SATIKSMES ORGANIZĀCIJAS BALVU IELĀ, PAGaidu
CEĻA ZĪMJU UZSTĀDĪSANA**

Objekts - "Ūdensvada remontdarbi Balvu ielā posmā no Stacijas ielas 129a līdz Stacijas un Balvu ielu krustojumam, Daugavpilī


Atbildīgais būvdarbu vadītājs - Vladimirs Gaimovičs
tālr. +371 29360363

Būvdarbus veic SIA "Daugavpils ūdens"

Plānotais būvdarbu veikšanas laiks 10.06.2019 - 09.08.2019

SASKAŅOTS

Saskaņojums par satiksmes organizācijas tehnisko līdzekļu
uzstādīšanu un noņemšanu attiecas uz to izvietojuma
atbilstību normatīvajiem aktiem ceļu satiksmes drošības jomā.
Ceļa zīmes izgatavot un uzstādīt atbilstoši standartam LVS 77
VAS LATVIJAS VALSTS CEĻU
Daugavpils nodaļas vadītājs
GUNĀRS HMEĻNICKIS
7.06.19.

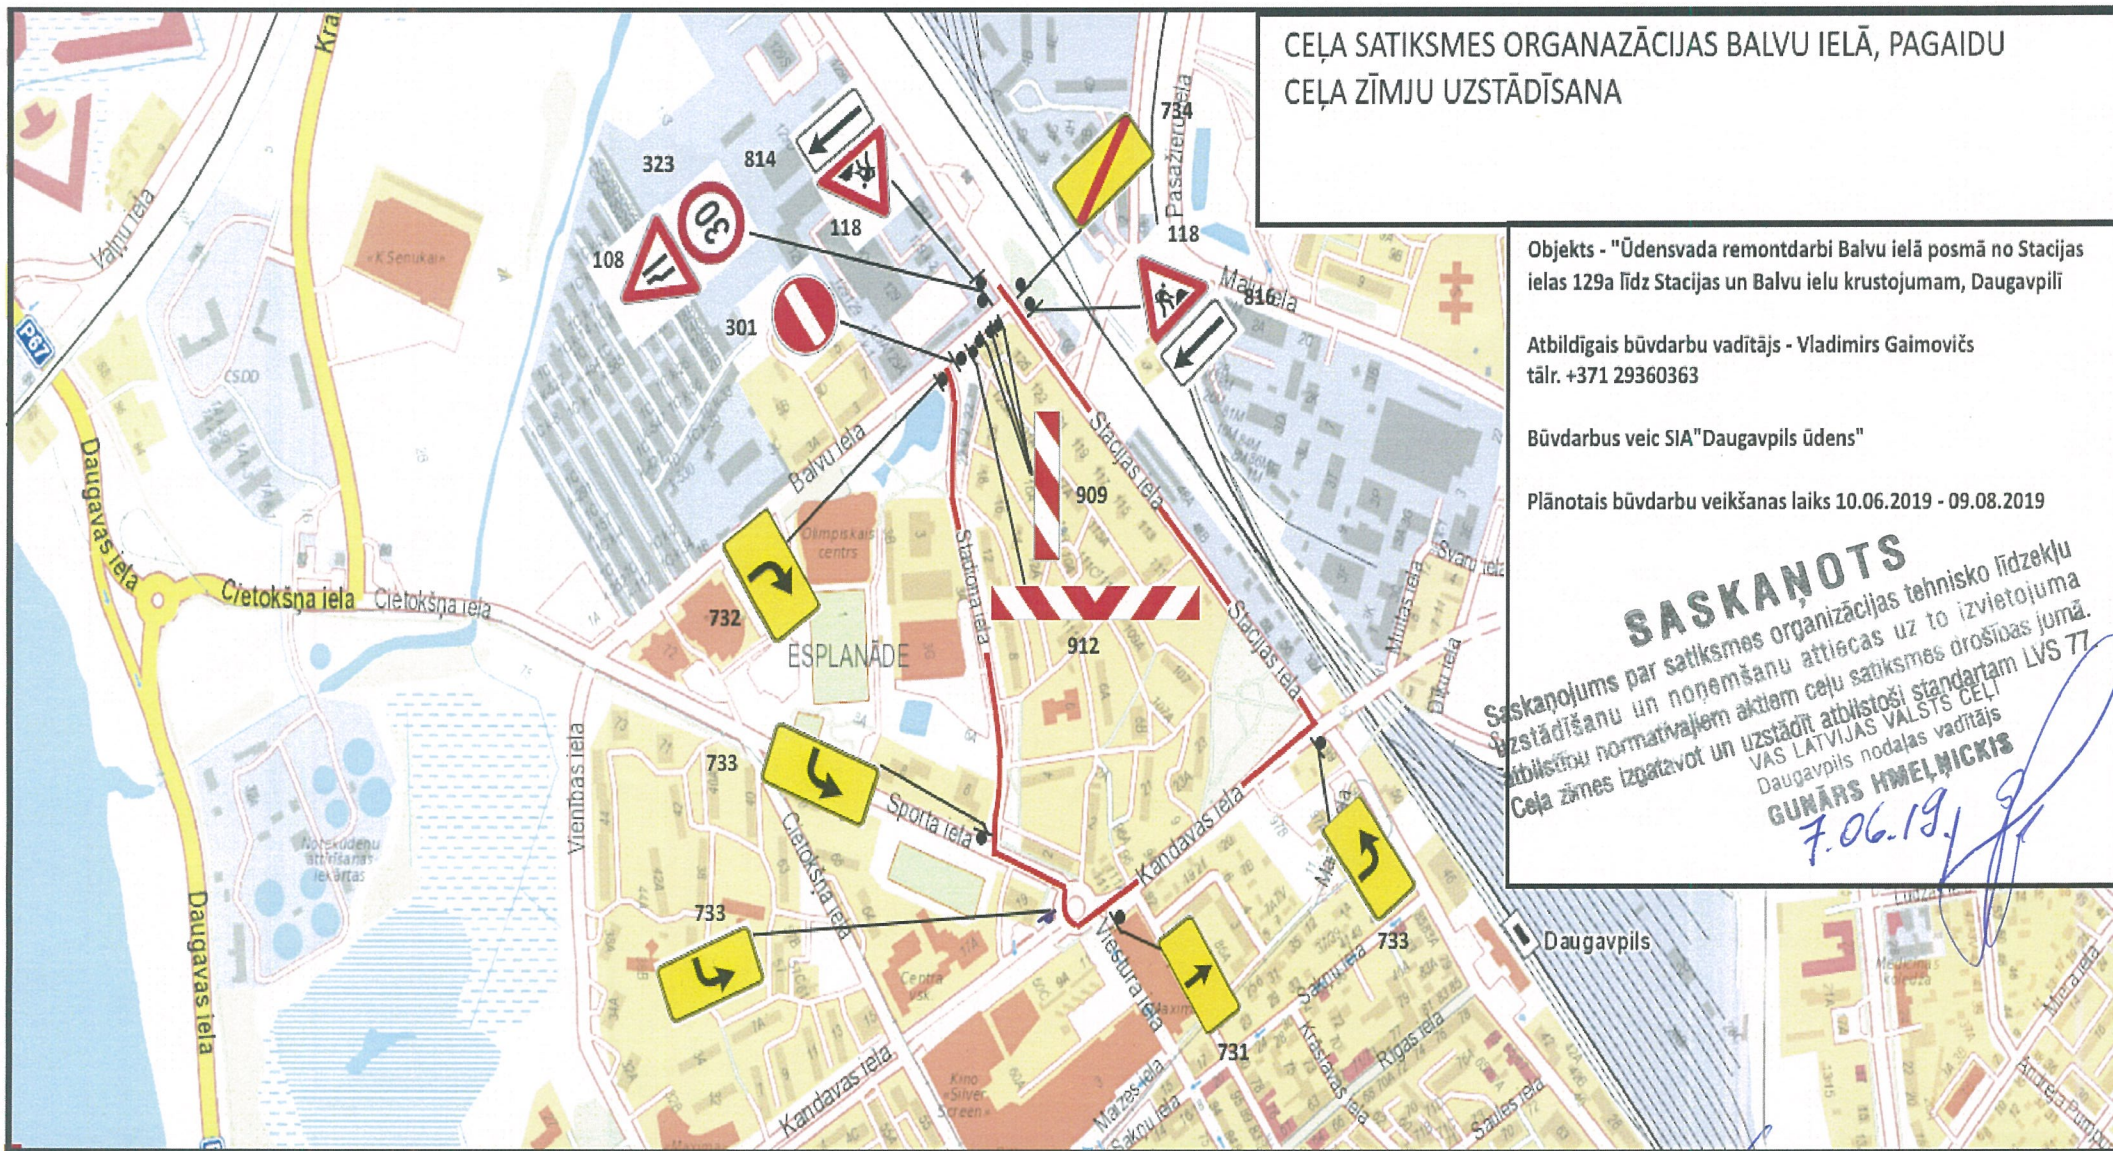

SASKAŅOTS
DPPI
"Komunālās saimniecības pārvalde"
vadītāja vietnieks
Artūrs Dzeriņš
07.06.2019