


Shēma pagaidu ceļa zīmes uzstādīšana Rīgas ielā, Daugavpils



SASKAŅOTS
27. augusts
2020.
LATVIJAS VALSTS CEĻI
Daugavpils nodaļas vadītājs
BUNĀRS HMEĻNICKIS

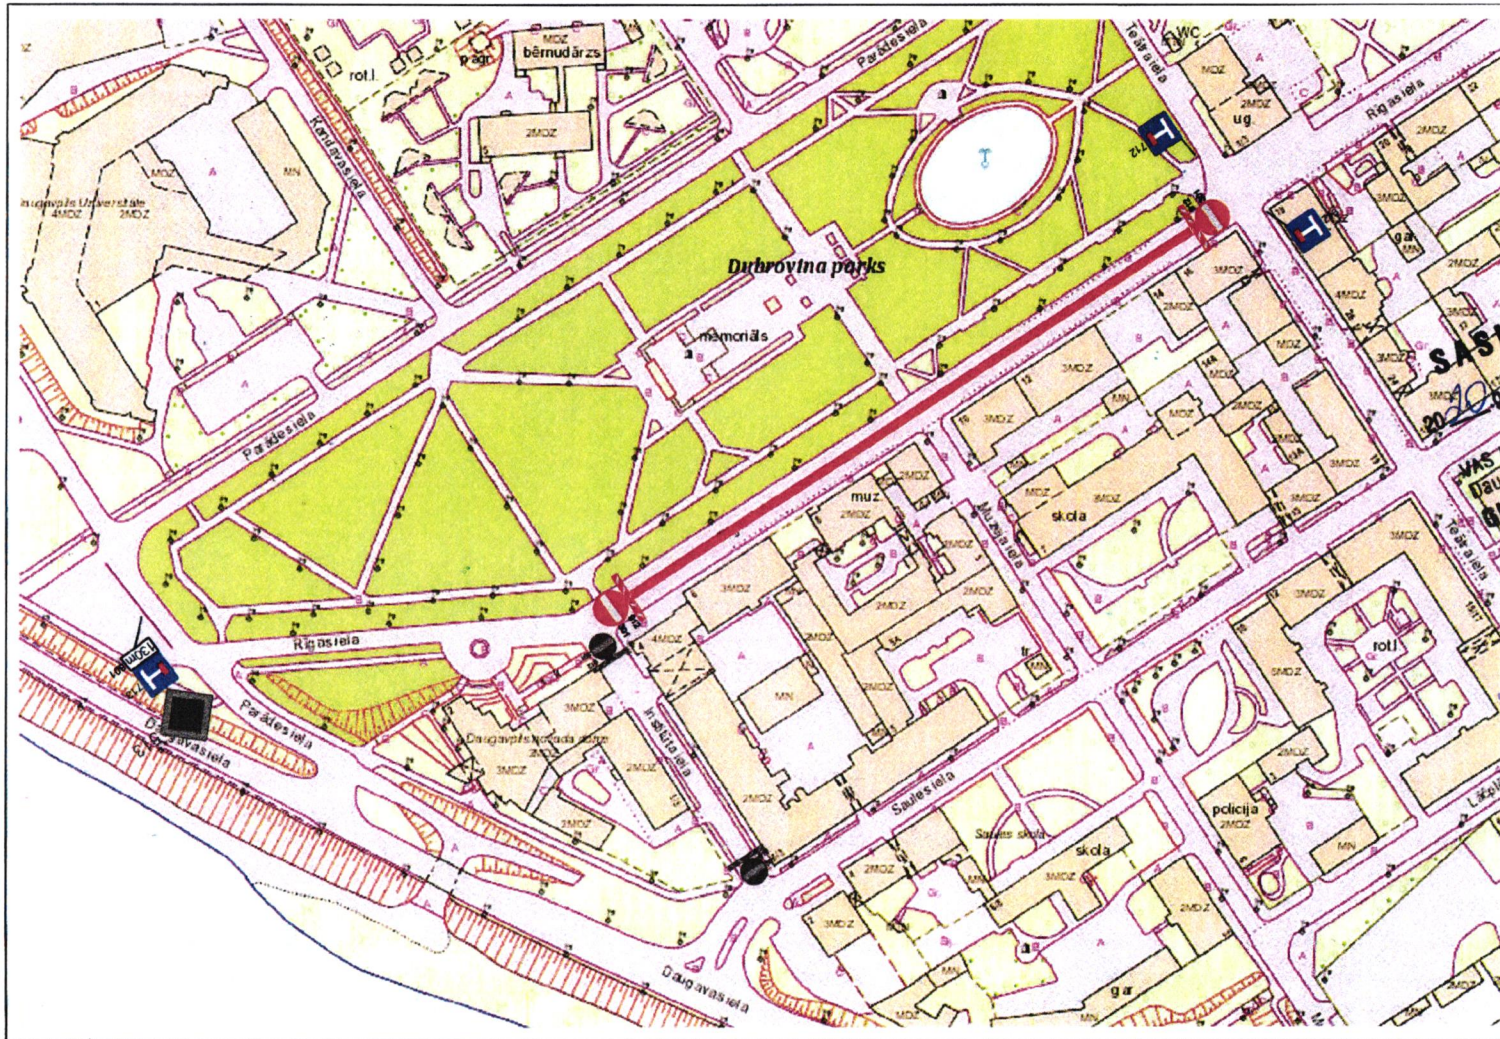


SASKAŅOTS
DPPI
"Komunālās saimniecības pārvalde"
Ceļu būvzinienis
Dmitrijs Dubins
27.08.2020.

Satiksmes ierobežojumi un ielu slēgšana

28.08.2020 plkst. 08:00

līdz

29.08.2020 plkst. 16:00

 Sagatavoja: Ražošanas tehniķis E. Krankals 26.08.2020 Pārbaudīja: Būvdarbu vadītājs V. Silajevs 26.08.2020 Būvdarbus veic: AS "Daugavpils specializētais autotransporta uzņēmums" Atbildīgais darbu vadītājs: Viktors Silajevs Būvdarbu laiks: ____2020 - ____2020	SATIKSMES ORGANIZĀCIJAS SHĒMA Nr.140	
	Objekts: Rīgas iela, Daugavpils	
	Veicami darbi: Ceļa zīmes Nr. 712, 713, 801, 912, 301 uzstādīšana.	
	Apraksts: 1. Būvdarbu laikā tiks nodrošināta iedzīvotāju un operatīvā transporta piekļūšana blakusteritorijām. 2. Darba vieta tiks aprīkota pēc MK noteikumiem Nr.421 "Noteikumi par darba vietu aprīkošanu uz ceļiem". 3. Ceļa zīmes tiks uzstādītas atbilstoši Latvijas Valsts standartam Nr.77-2 "Ceļa zīmes. 2.daļa: Uzstādīšanas noteikumi". 4. Darbi tiks veikti saskaņā ar "Ceļu specifikācijas 2019".	
	Apzīmējumi:  Uzstādāmas ceļa zīmes  Esošas ceļa zīmes  Horizontālais marķējums  Esošais horizontālais marķējums	