


**CEĻA SATIKSMES ORGANIZĀCIJA ZAĻĀ IELĀ
PAGAIDU CEĻA ZĪMJU UZSTĀDĪŠANA**

Objekts – Magistralo kanalizācijas tīklu būvniecība Zaļā iela posmā no Zaļā ielas 3 līdz Sauleskalna ielai, Daugavpils
Atbildīgais būvdarbu vadītājs – Viardimirs Gaimovičs tālr. +371 29360363
Būvdarbu vadītāja palīgs – Jevgeņijs Sivačonoks tālr. +371 28686671
Plānotais būvdarbu veikšanas laiks 07.09.2020. – 07.10.2020.
SIA "Daugavpils ūdens" nodrošinās iedzīvotāju piekļuvi pie mājām

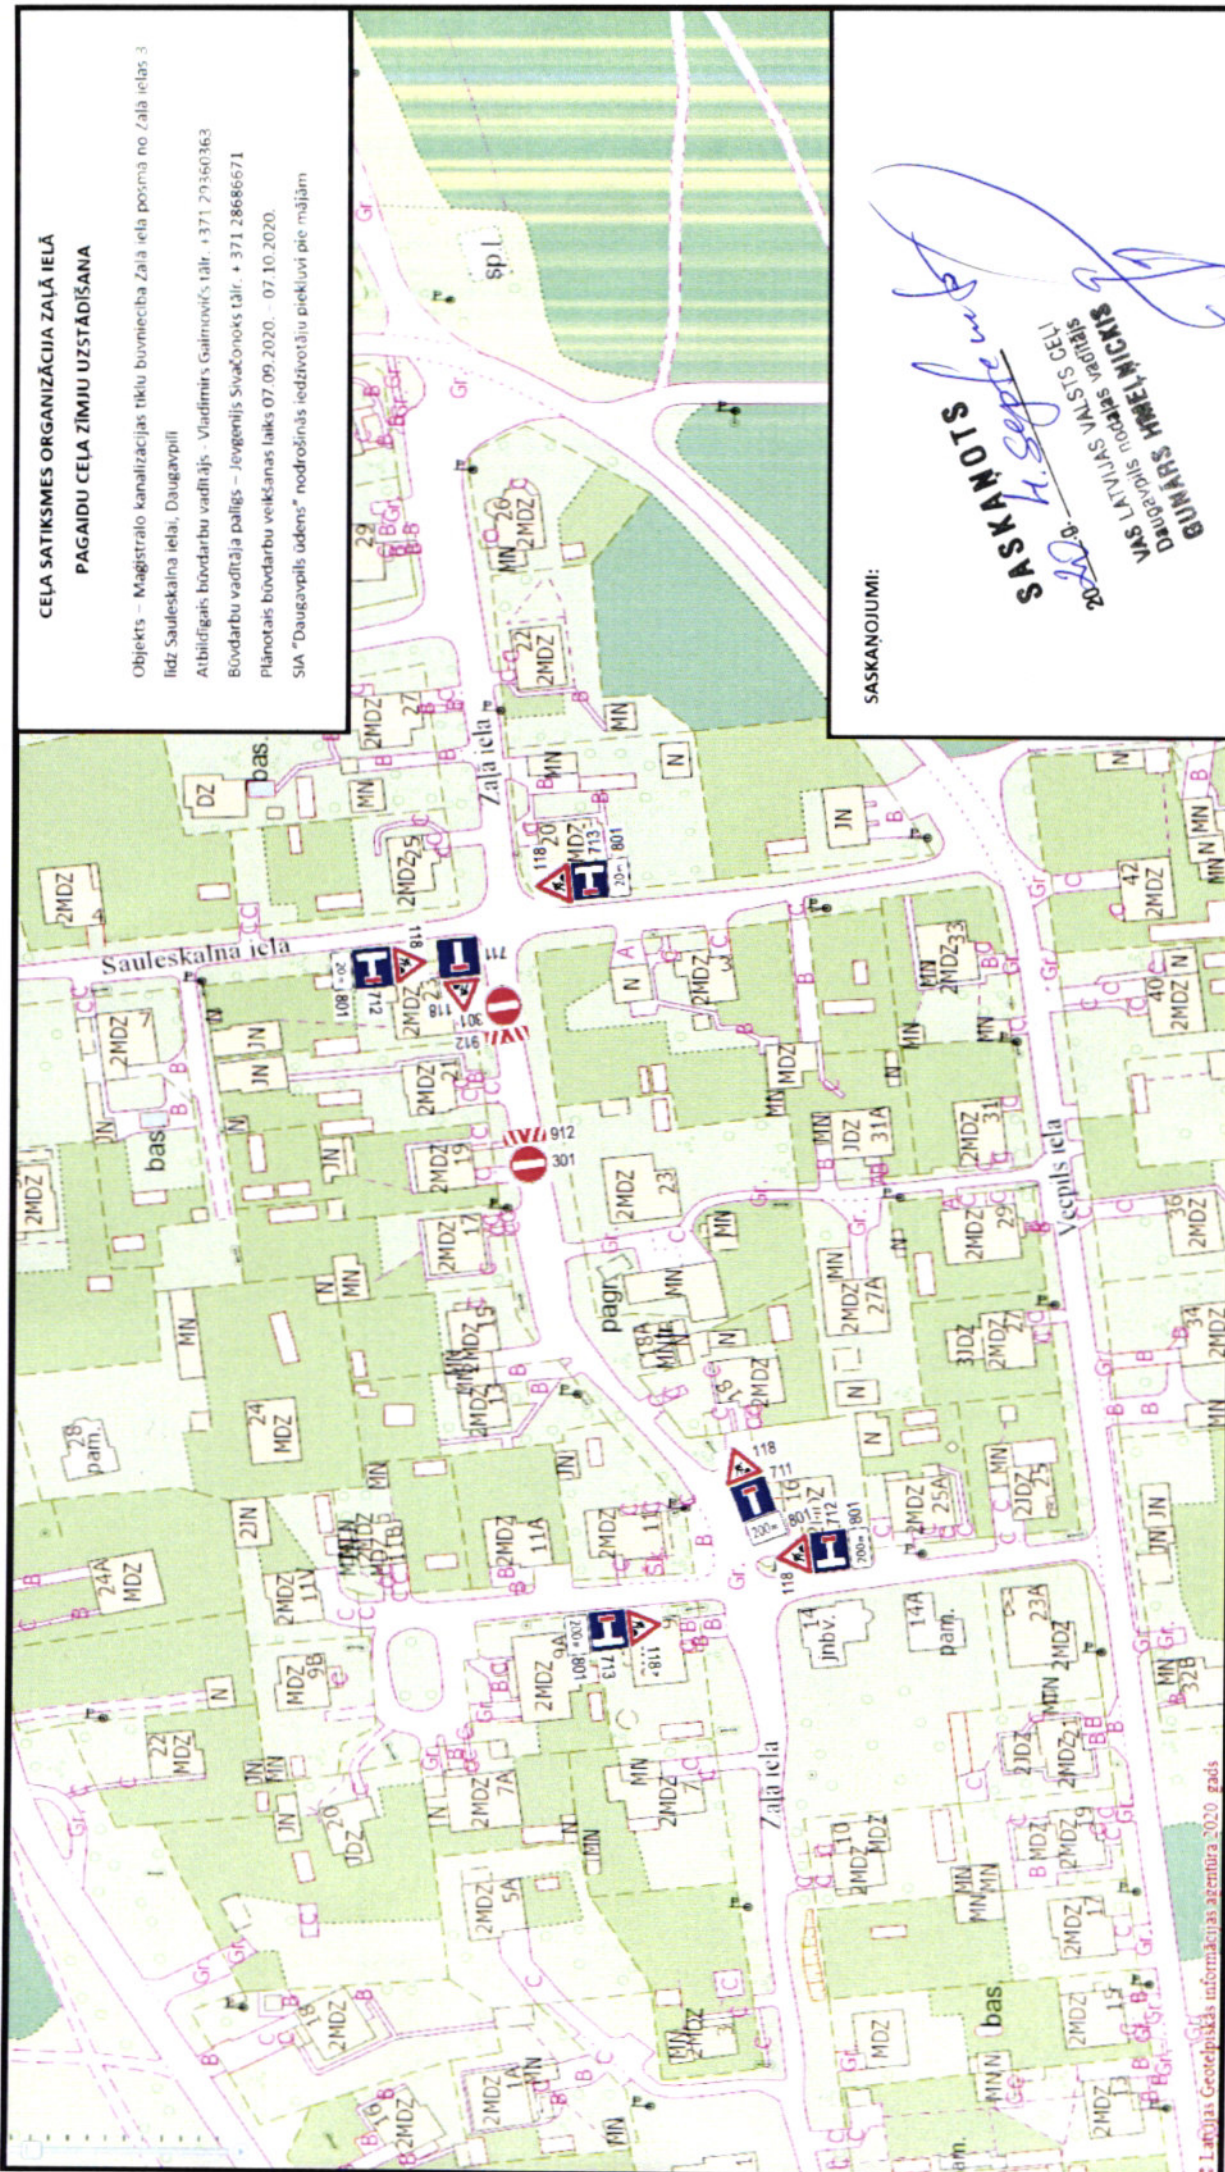

SASKANOJUMI:

2020.g. 07.09.
SASKAŅOTS
Daugavpils notārs vadītājs
VAS LATVIJAS VALSTS CEĻI
GUNARS HMEĻNICKIS

SASKAŅOTS
DPPI
"Komunālās saimniecības pārvalde"
vadītāja vietnieks
Artūrs Dzeriņš
04.09.2020.g.