
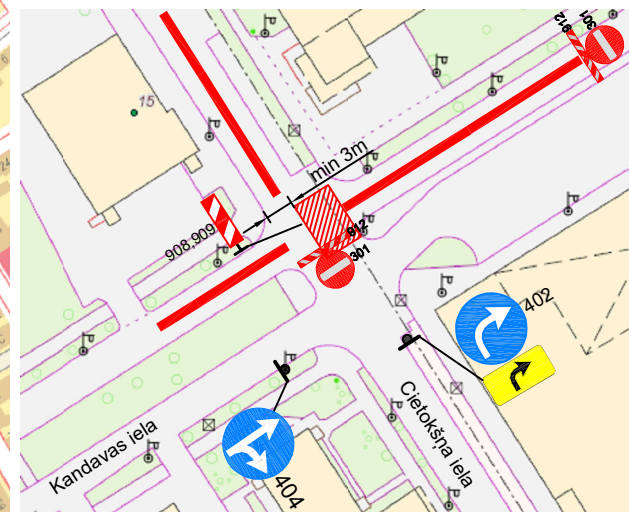


# Shēma pagaidu ceļa zīmes uzstādīšana Cietokšņa ielā, Daugavpils

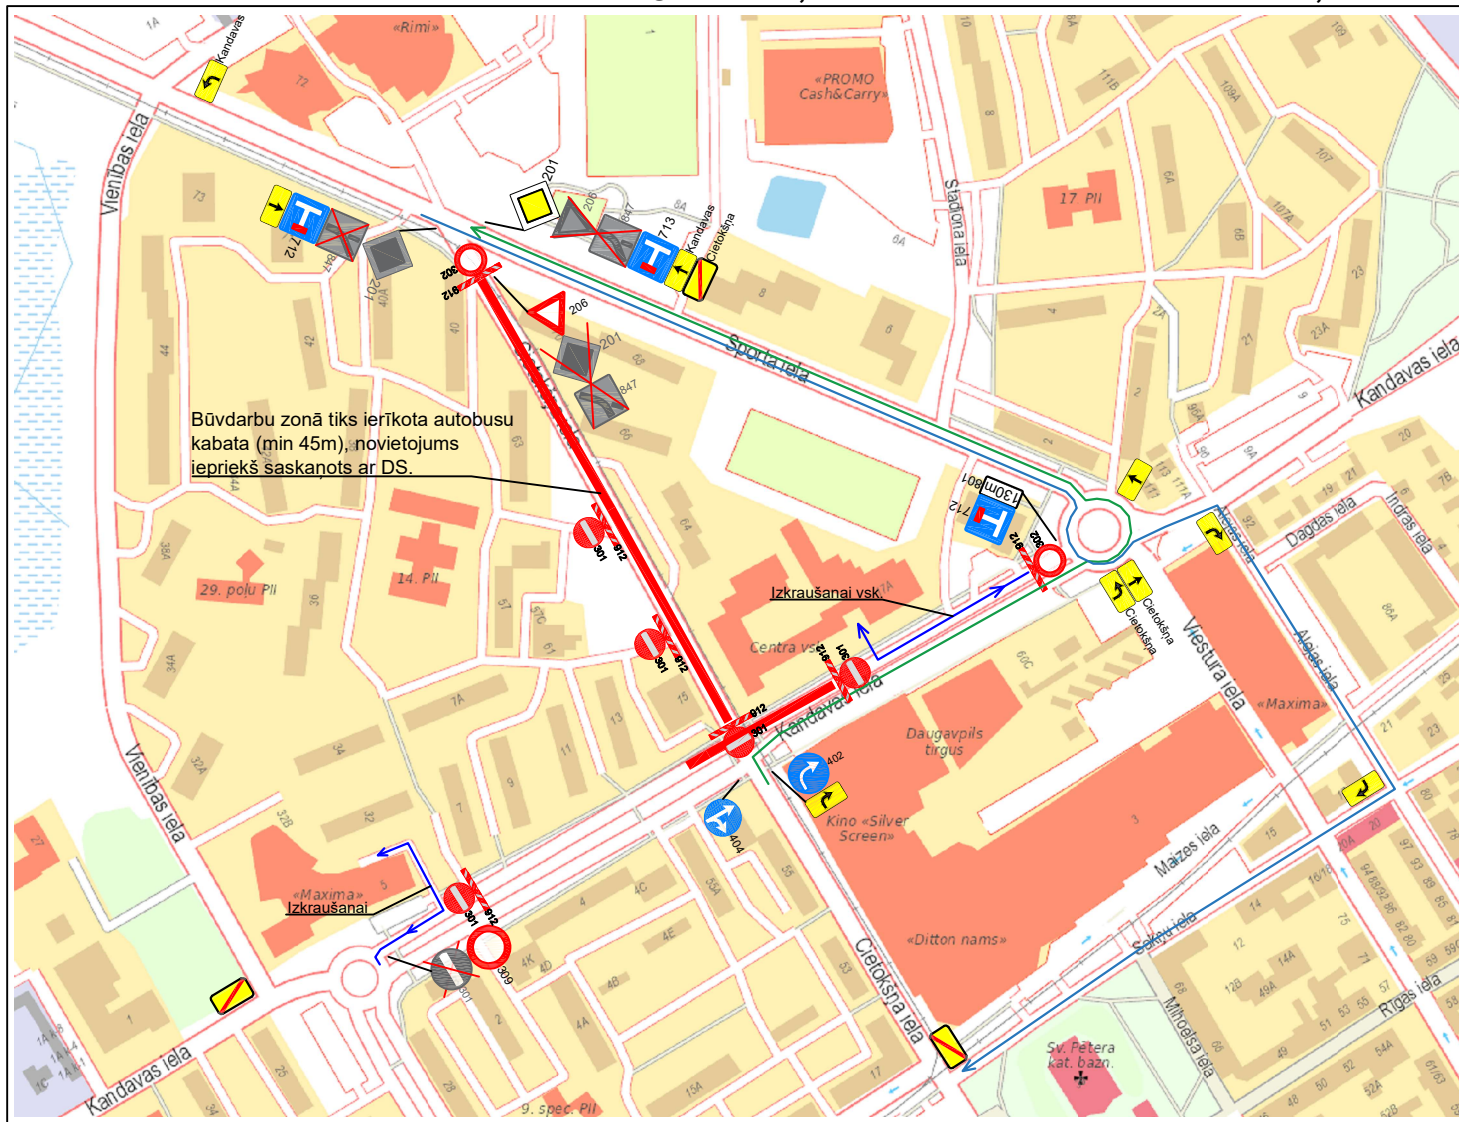

**Satiksmes ierobežojumi**  
**29.03.2021 līdz 30.03.2021**  
**Autobusu kustība paliek bez izmaiņām**

## MAKFORS

Sagatavoja:	Izpilddirektors E.Krankals	18.03.2021
Pārbaudīja:	Būvdarbu vadītājs	18.03.2021
Būvdarbus veic: SIA "Ceļi un tilti"		
Atbildīgais darbu vadītājs: Artūrs Ostrovskis (tālr. 26576060)		
Būvdarbu laiks: 29.03.2021 - 30.03.2021		
Apzīmējumi:		
	Pagaidu ceļa zīmes	
		Esošās ceļa zīmes

**SATIKSMES ORGANIZĀCIJAS SHĒMA** Nr.188

Objekts: B daļa: Daugavpils pilsētas tramvaju līnijas pārbūve posmā: Cietokšņa iela no Parādes ielas Pk11+09.129 (5.ass) līdz galapunktam "Cietokšnis" (ieskaitot).

Veicami darbi: Ceļa zīmes Nr. 402, 404, 301, 302, 912, 908, 909, 731-734, 712, 713 uzstād.

Apraksts: 1. Būvdarbu laikā tiks nodrošināta iedzīvotāju un operatīvā transporta piekļūšana blakusteritorijām.  
 2. Darba vieta tiks aprīkota pēc MK noteikumiem Nr.421 "Noteikumi par darba vietu aprīkošanu uz ceļiem".  
 3. Ceļa zīmes tiks uzstādītas atbilstoši Latvijas Valsts standartam Nr.77-2 "Ceļa zīmes. 2.daļa: Uzstādīšanas noteikumi".  
 4. Darbi tiks veikti saskaņā ar "Ceļu specifikācijas 2019".