


Shēma pagaidu ceļa zīmes uzstādīšana Blaumaņa ielā, Daugavpils

SASAKAŅOTS
2024.09.10

VSIA LATVIJAS VALSTS CEĻI
Daugavpils nodalnes
vadītājs
CUNĀRS HMEĻNICKIS

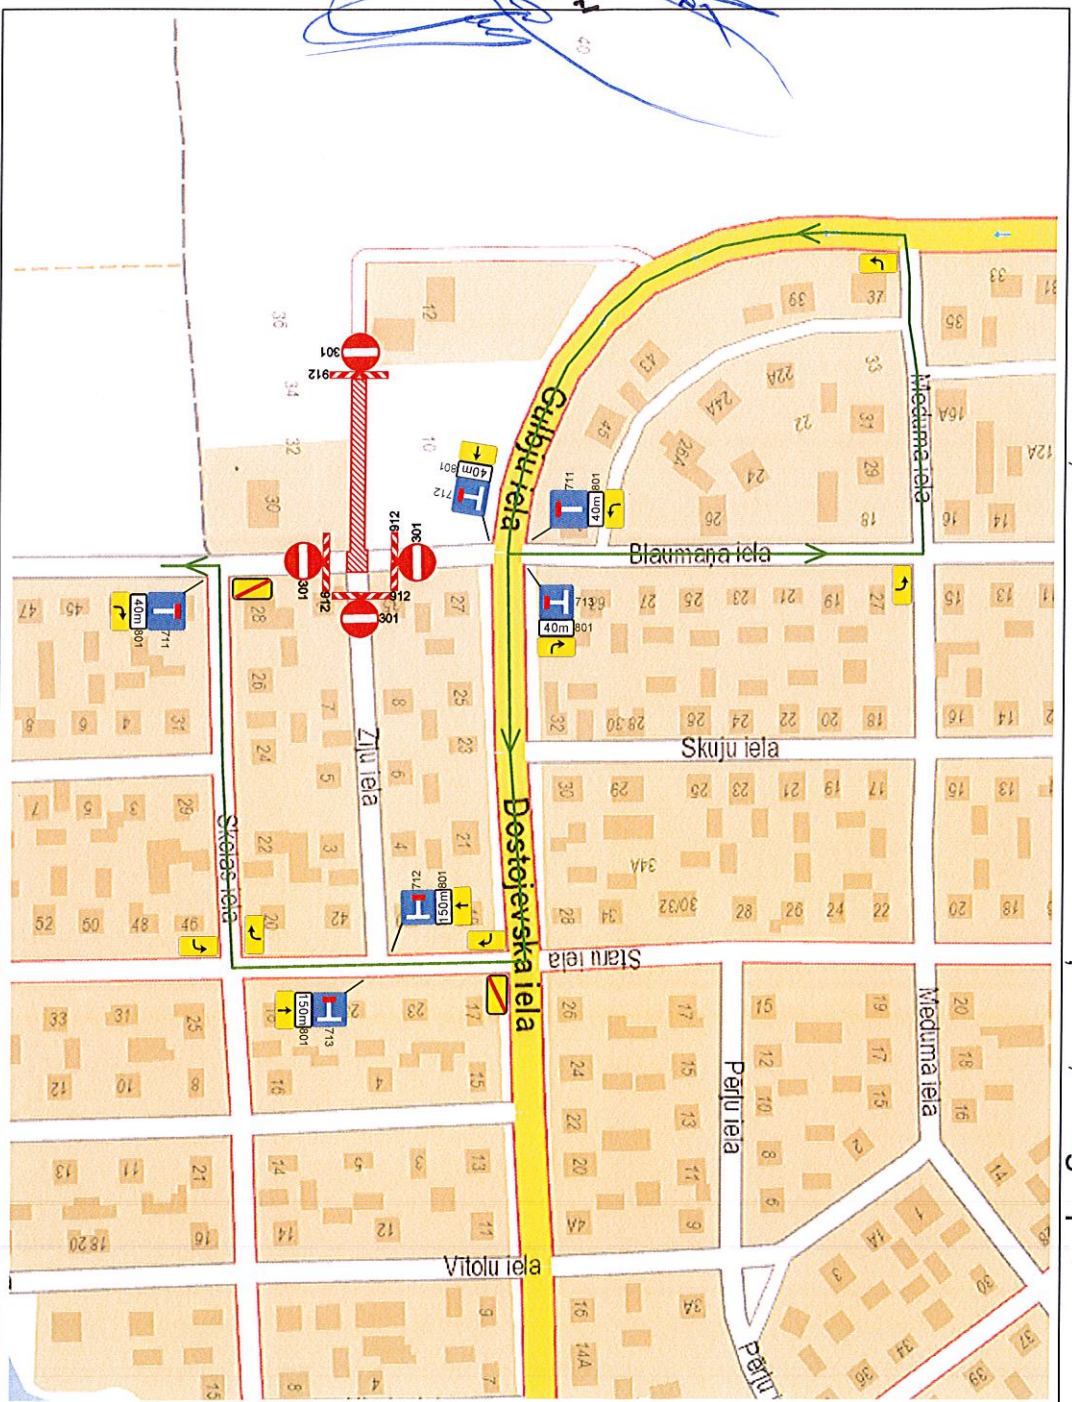

Satiksmes ierobežojumi un ielu slēgšana

10.09.2021 plkst. 08:00

Īdž

11.09.2021 plkst. 17:00

AMCO		SATIKSMES ORGANIZĀCIJAS SHĒMA		Nr.244
Sagatavojis:	Izpildītājs:	E.Krānkais	08.09.2021	Objekt: Blaumaņa iela, Daugavpils Veicami darbi: Ceļa zīmes Nr. 711, 712, 713, 801, 731-734, 301, 912 uzstādīšana. Apraksts: 1. Būvdarbu laikā tiks nodrošināta iedzīvotāju un operatīvā transporta piekļūšana blakusstacijām. 2. Darba vieta tiks aprīkota pēc MK noteikumiem Nr.421 "Noteikumi par darba vietu aprīkošanu uz ceļiem". 3. Ceļa zīmes tiks uzstādītas atbilstoši Latvijas Valsts standartam Nr.77-2 "Ceļa zīmes 2.dalā: Uzstādīšanas noteikumi". 4. Darbi tiks veikti saskaņā ar "Ceļu specifikācijas 2019".
Parbaudījis:	Būvdarbu vadītājs:	V.Siljāvs	08.09.2021	
Būvdarbu veic:	IK "Darnirada&Co"			
Atbildīgais darbu vadītājs:	N.Savelļevs (tālr. 29265142)			
Būvdarbu laiks:		10.09.2021 - 11.09.2021		
Apzīmējumi:				
		Pagaidu ceļa zīmes		
		Esošās ceļa zīmes		