


# Shēma pagaidu ceļa zīmes uzstādīšana Cietokšņa ielā, Daugavpils

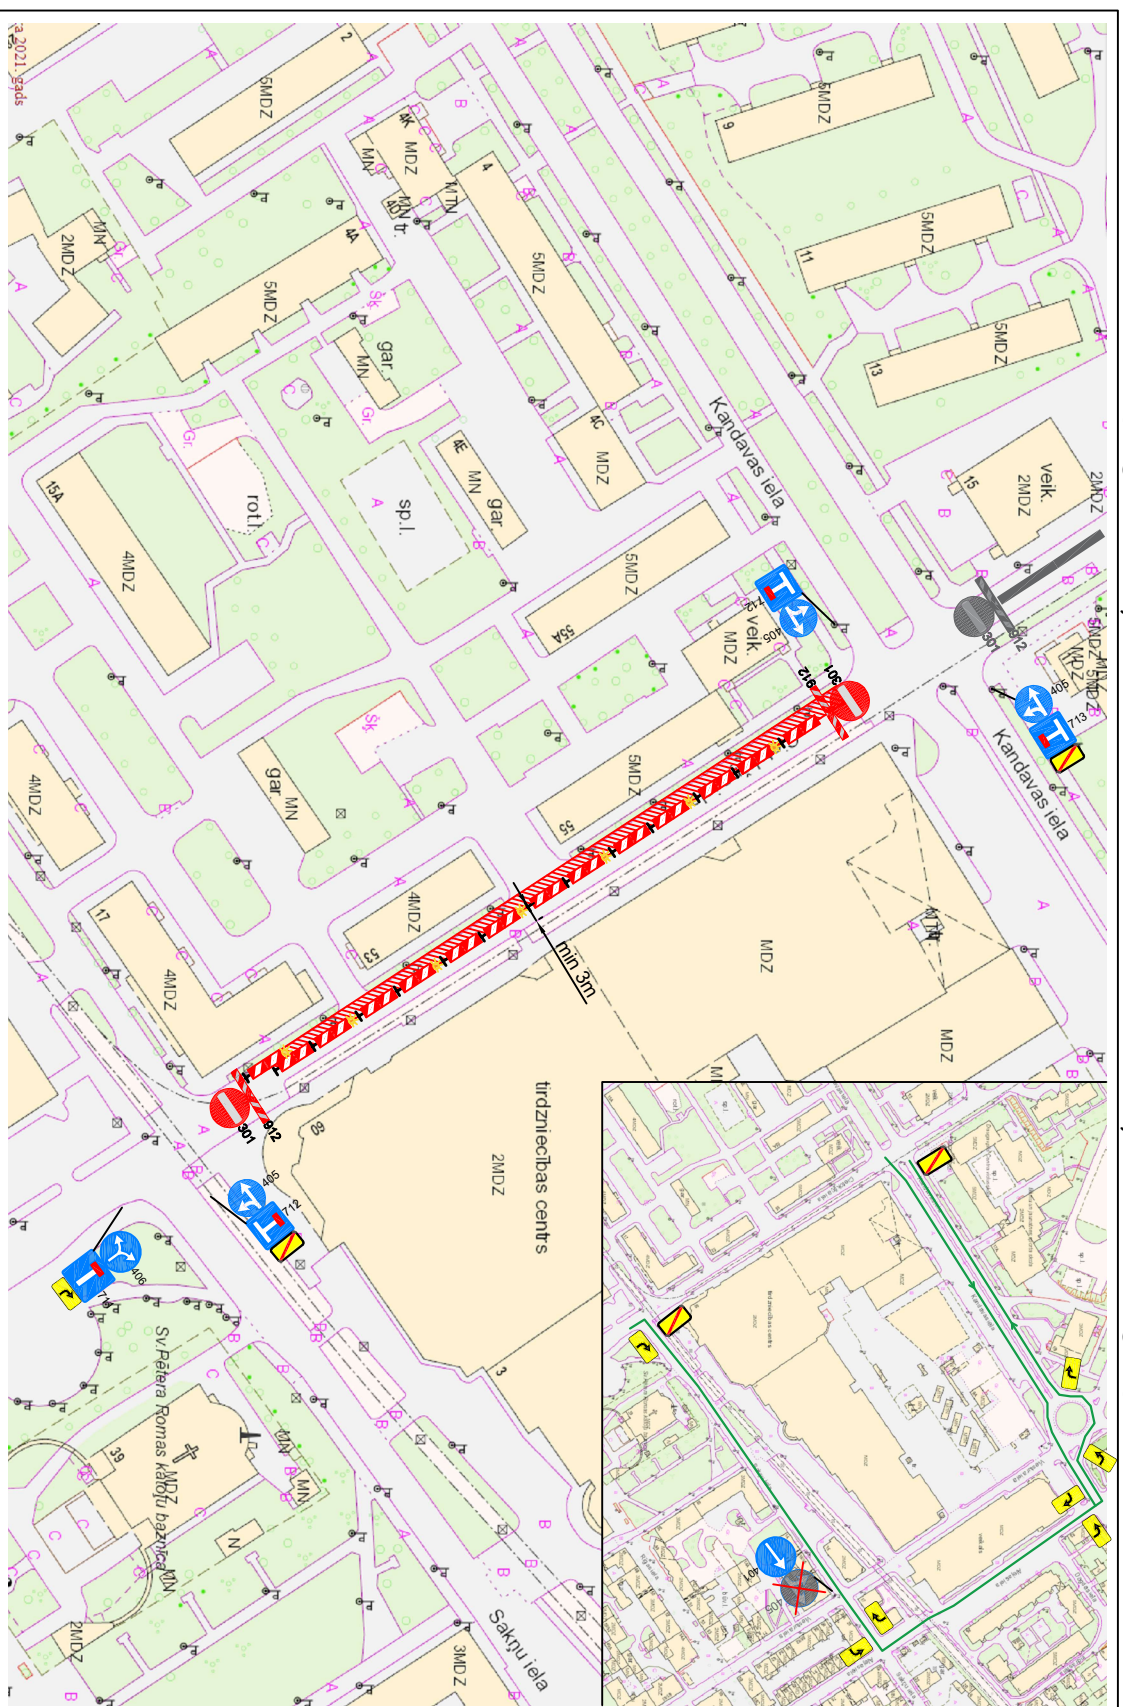

Satiksmes ierobežojumi un ielu slēgšana

04.09.2021 plkst. 08:00

Itdz

04.09.2021 plkst. 18:00

Autobusu kustība paliek bez izmaiņām



Sagatavojātājs: Izpilddirektors	E Krankals	01.09.2021
Pārbaudījis: Būvdarbu vadītājs	V Silajevs	01.09.2021

Būvdarbu veic: SIA "Ceļi un tilti"

Atdarbinātājs: Artūrs Ostrovskis (tālrunis: 26576060)

Būvdarbu laiks: 04.09.2021 - 04.09.2021

Apzīmējumi:



Pagaidu ceļa zīmes



Esošās ceļa zīmes

## SATIKSMES ORGANIZĀCIJAS SHĒMA

Nr.249

Objekts: B daļa: Daugavpils pilsētas tramvaju līnijas pārbrīve posmā: Cietokšņa iela no Parādes ielas Pk1 (+09,129) līdz galapunktam "Cietokšnis" (ieskatot).  
 Vecamam darbi: Ceļa zīmes Nr.401, 405, 406, 711-713, 301, 912, 908, 909 uzstādīšana.

- Apraksts: 1. Būvdarbu laikā tiks nodrošināta iedzīvotāju un operatīvā transporta piekļūšana blakusvietojumiem. C.Z. 908-909 tiks ierīkoti ar brīdinājuma signāllukturiem.  
 2. Darba vieta tiks aprīkota pēc MK noteikumiem Nr.421 "Noteikumi par darba vietu aprīkošanu uz ceļiem".  
 3. Ceļa zīmes tiks uzstādītas atbilstoši Latvijas Valsts standartam Nr.77-2 "Ceļa zīmes, 2.daļa: Uzstādīšanas noteikumi".  
 4. Darbi tiks veikti saskaņā ar "Ceļu specifikācijas 2019".