


Shēma pagaidu ceļa zīmes uzstādīšana Cietokšņa ielā, Daugavpils

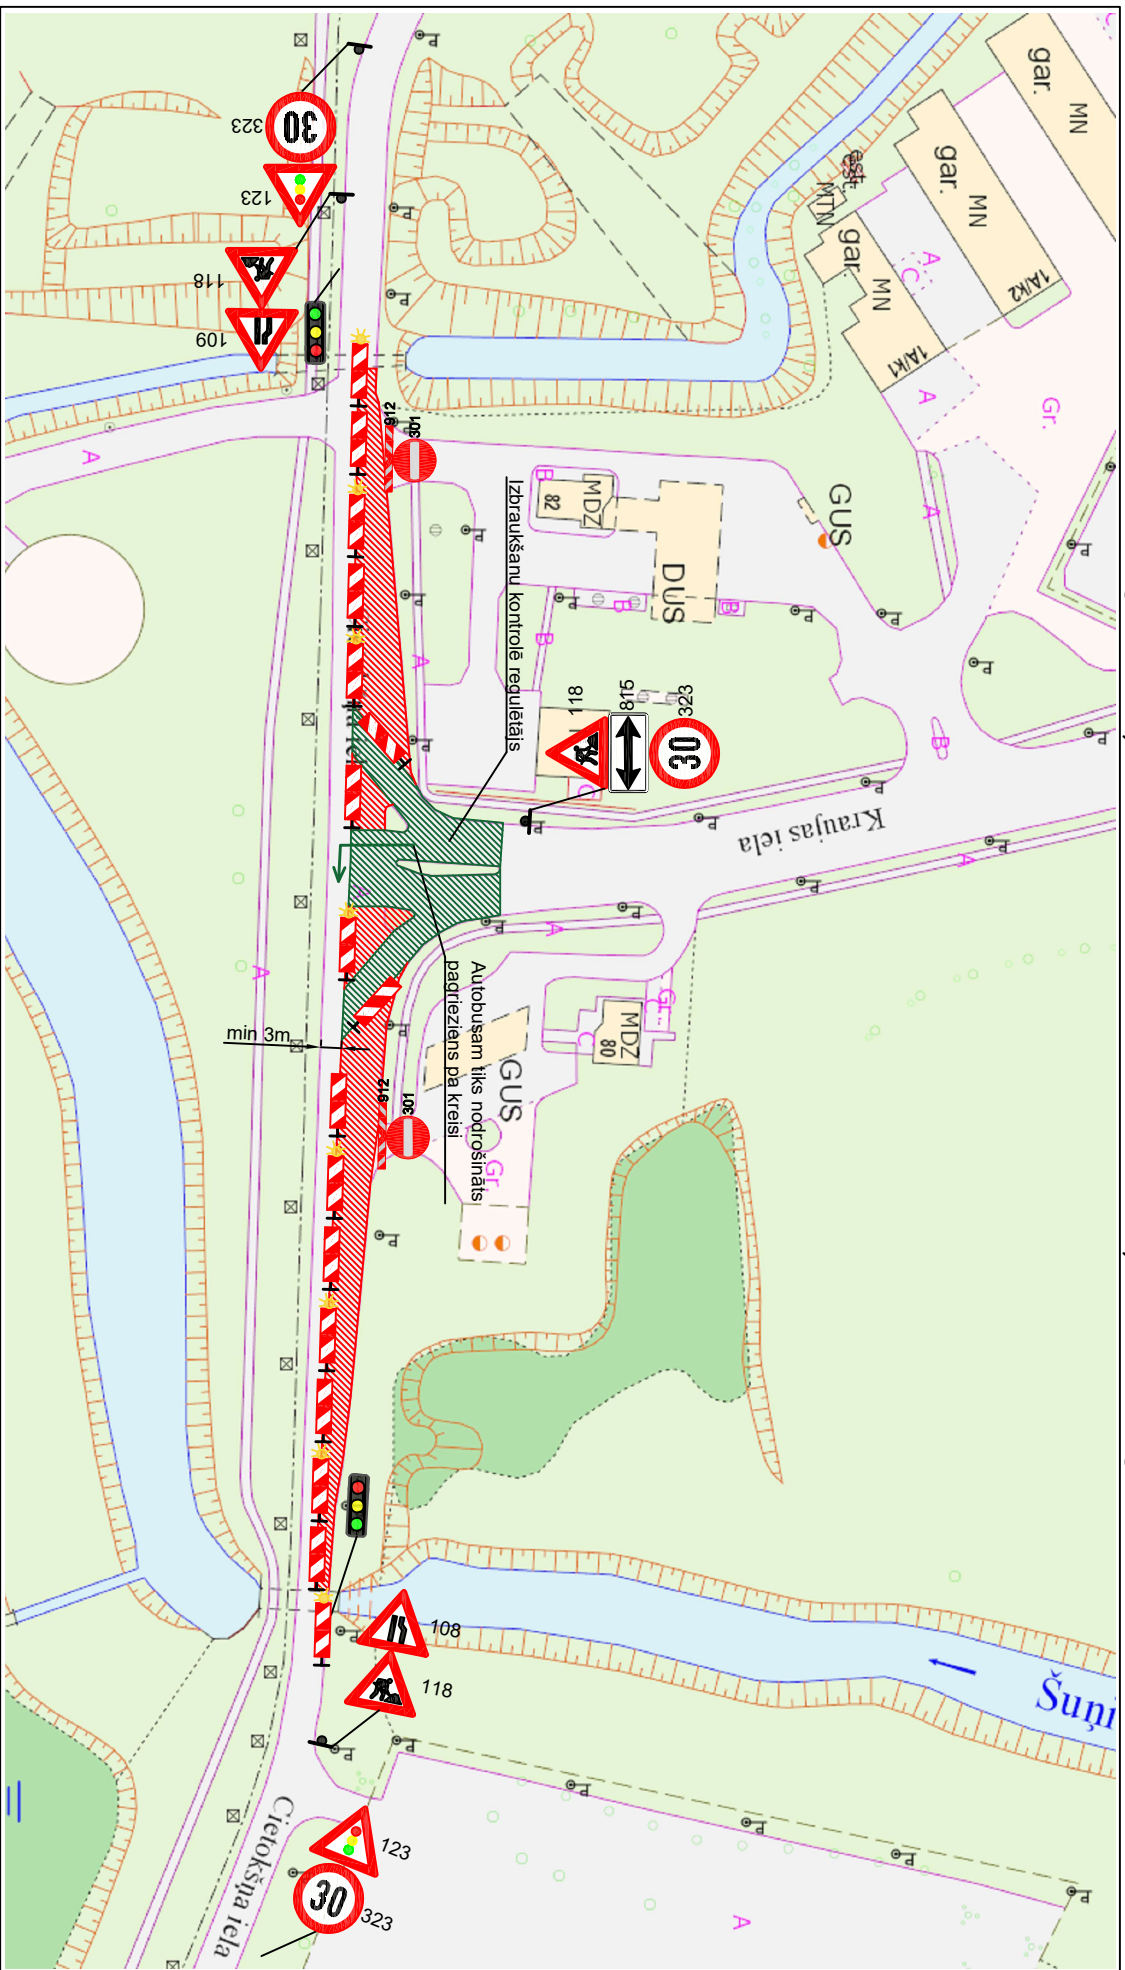

Satiksmes ierobežojumi

07.09.2021 no plkst. 09:00 līdz 16:00

Autobusu kustība paliek bez izmaiņām



Sagatavojāt:	Izpilddirektors	E.Krānkals	01.09.2021
Pārbaudīja:	Būvdarbu vadītājs	V.Silajevs	01.09.2021

Būvdarbus veic: SIA "Ceļi un tilti"

Atdarbinātājs darbu vadītājs: Artūrs Ostrovskis (tālrunis: 26576060)

Būvdarbu laiks: 06.09.2021 - 06.09.2021

Apzīmējumi:



Pagaidu ceļa zīmes



Esošās ceļa zīmes

SATIKSMES ORGANIZĀCIJAS SHĒMA

Nr.251

Objekts: B daļa: Daugavpils pilsētas tramvaju līnijas pārbrīve posmā: Cietokšņa iela no Parādes ielas Pk1 (+09,129) līdz galapunktam "Cietokšnis" (ieskaitot).
 Velcami darbi: Ceļa zīmes Nr. 108, 109, 118, 123, 323, 815, 908, 909 uzstādīšana.

Apraksts: 1. Būvdarbu laikā tiks nodrošināta iedzīvotāju un operatīvā transporta piekļūšana blakusteritorijām. C.Z. 908-909 tiks ierīkoti ar brīdinājuma signāllukturiem.
 2. Darba vieta tiks aprīkota pēc MK noteikumiem Nr.421 "Noteikumi par darba vietu aprīkošanu uz ceļiem".
 3. Ceļa zīmes tiks uzstādītas atbilstoši Latvijas Valsts standartam Nr.77-2 "Ceļa zīmes, 2.daļa: Uzstādīšanas noteikumi".
 4. Darbi tiks veikti saskaņā ar "Ceļu specifikācijas 2019".