


- ⇒ Veicami darbi - asfaltēšana
- Autobusu kustība paliek bez izmaiņām
- ⇒ Darbu termiņi – 19.10.21-28.10.21.
- ⇒ Darbus veic - SIA "Latgales Ceļdaris"

Būvdarbu vadītājs: A.Petrovs tālr.28383148

Atbildīgā persona par darba vietas aprīkojumu:  
P.Kondrovskis-Kudrjavsķis tālr.29953660

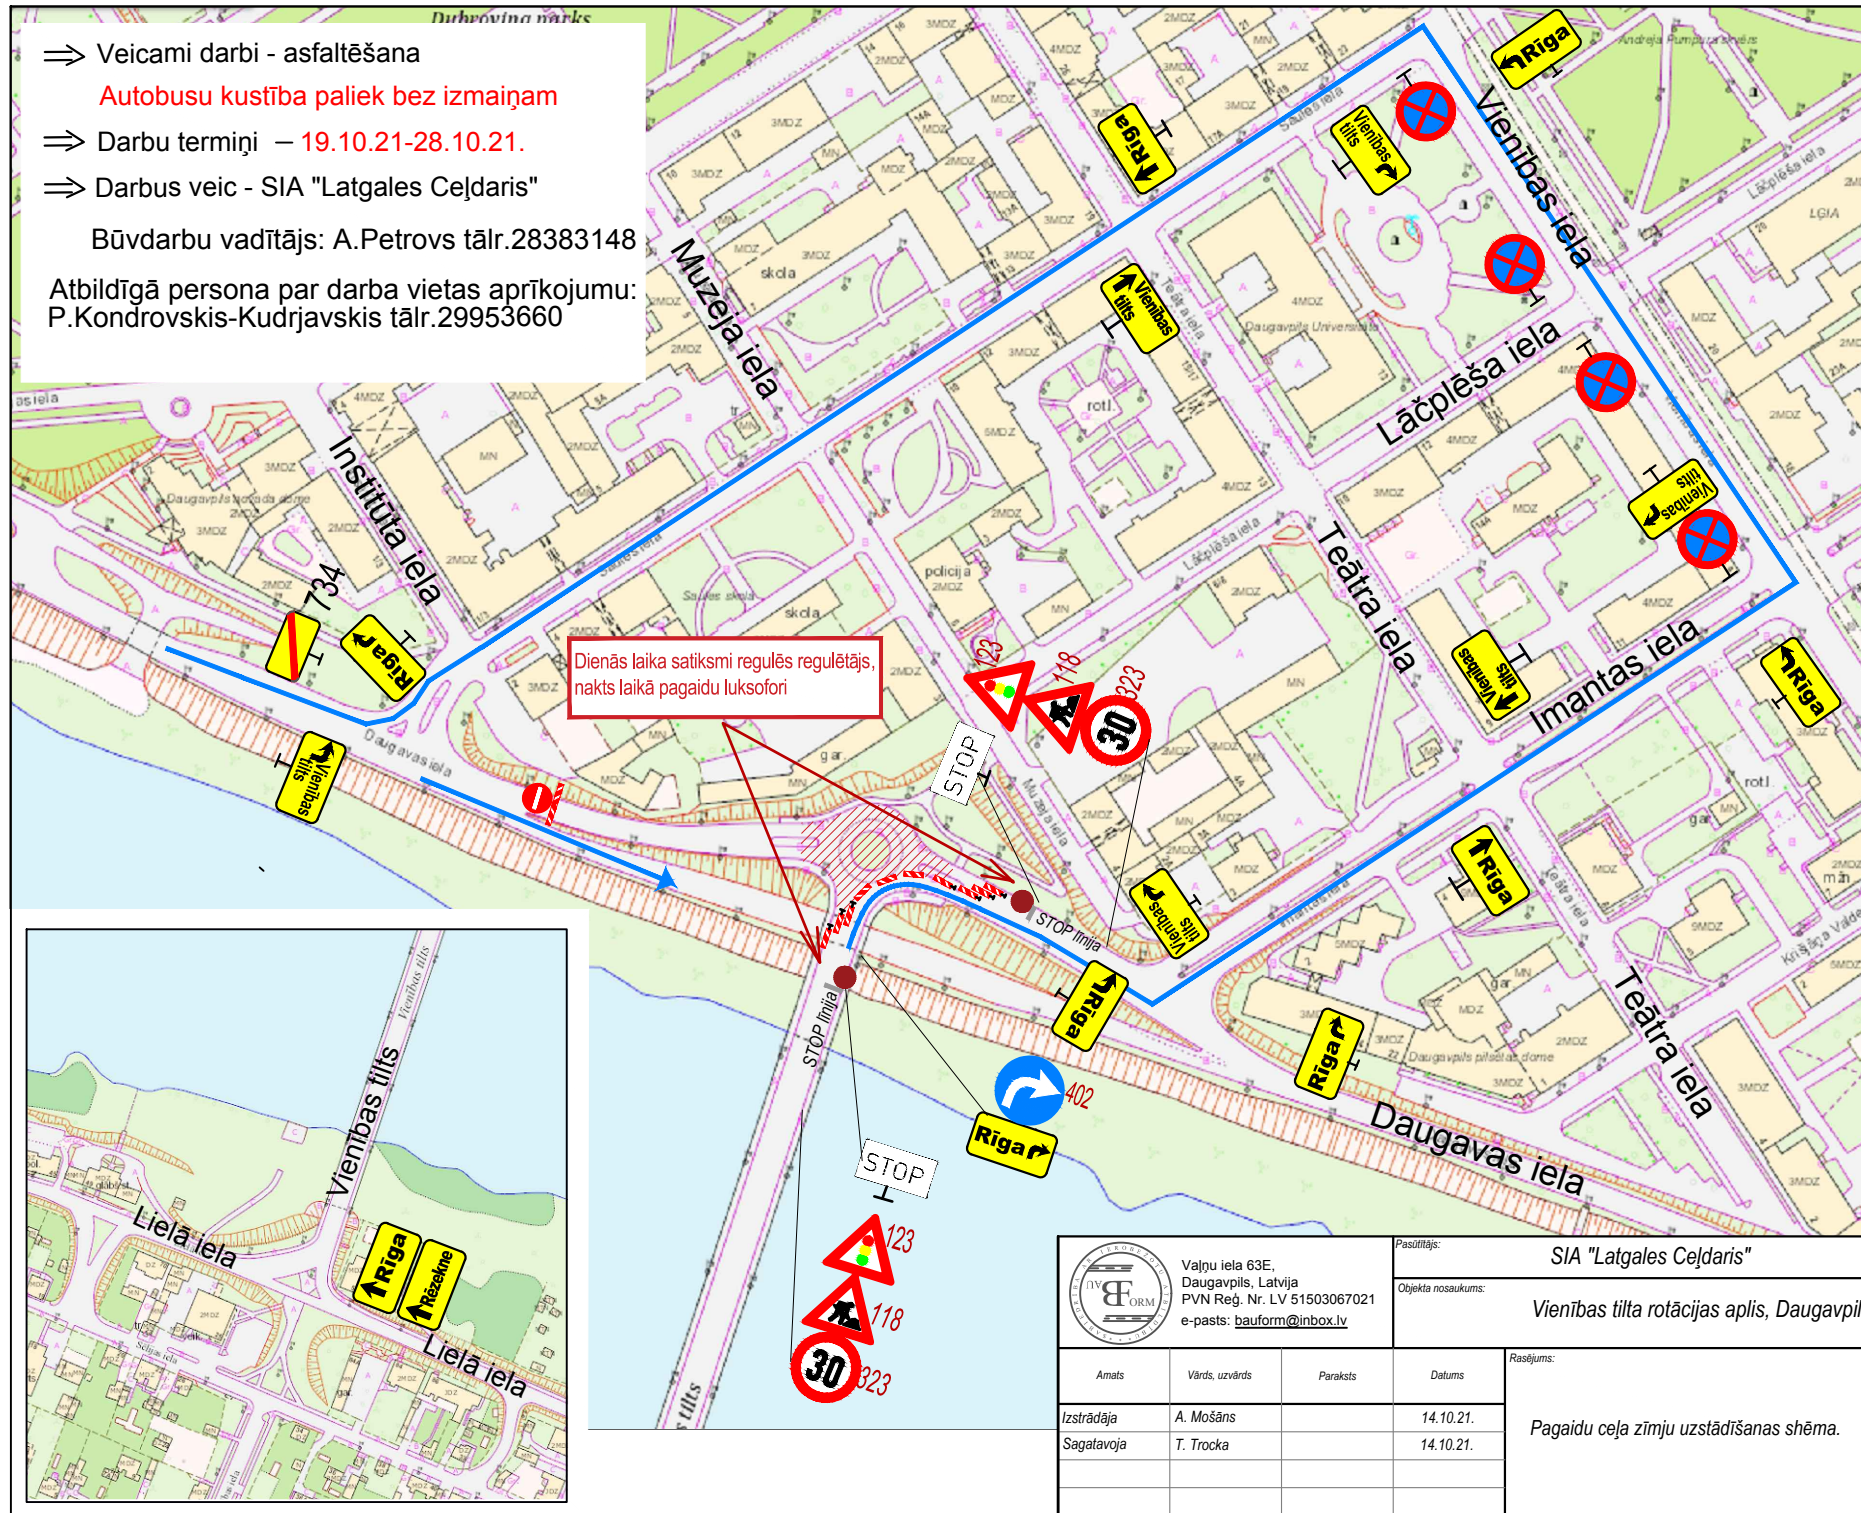

Dienās laika satiksmi regulēs regulētājs,  
nakts laikā pagaidu luksofori

	Valņu iela 63E, Daugavpils, Latvija PVN Reģ. Nr. LV 51503067021 e-pasts: <a href="mailto:bauform@inbox.lv">bauform@inbox.lv</a>			Pasūtītājs: <b>SIA "Latgales Ceļdaris"</b>		Shēmas Nr.: Nr.292-1			
	Objekta nosaukums: <b>Vienības tilta rotācijas aplis, Daugavpilī.</b>								
Amats	Vārds, uzvārds	Paraksts	Datums	Rasījums: <b>Pagaidu ceļa zīmju uzstādīšanas shēma.</b>				Stadija	Marka un numurs
Izstrādāja	A. Mošāns		14.10.21.						
Sagatavoja	T. Trocka		14.10.21.					Mērogs:	bez mēroga
Arhīva Nr.									