


# Shēma pagaidu ceļa zīmes uzstādīšana, Pusmaratons 2022, Daugavpils

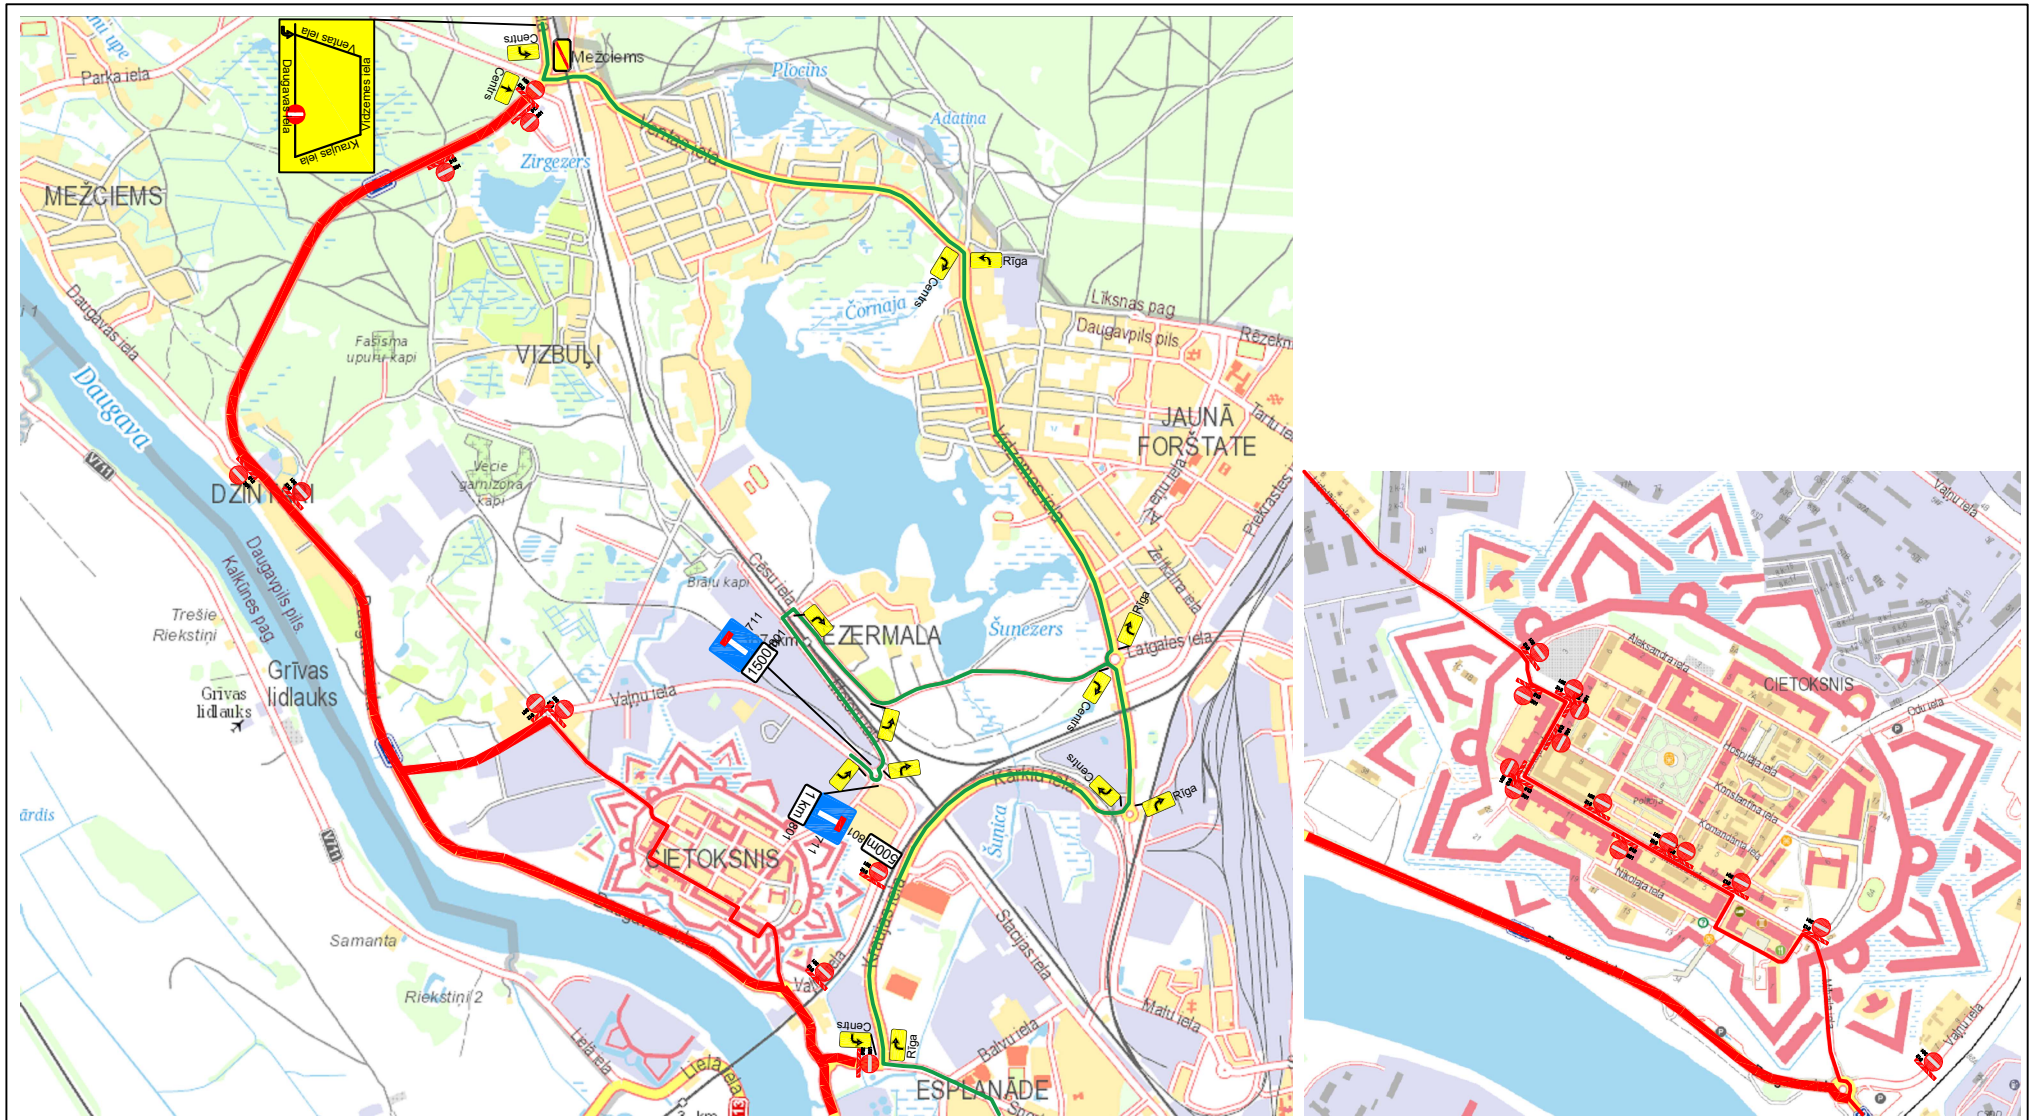




## "Pusmaratons 2022"



Satiksmes ierobežojumi un ielu slēgšana

07.05.2022 plkst. 09:00

līdz

07.05.2022 plkst. 15:30

			
Sagatavoja:	Ražošanas tehniķis	E.Krankals	29.04.2021
Pārbaudīja:	Būvdarbu vadītājs	V.Silajevs	29.04.2021
Būvdarbus veic: AS "Daugavpils specializētais autotransporta uzņēmums"			
Atbildīgais darbu vadītājs: Edgars Krankals (tāl.26573735)			
Būvdarbu laiks: 07.05.2022 - 07.05.2022			
Apzīmējumi:			
 Uzstādāmas ceļa zīmes  Esošas ceļa zīmes			

SATIKSMES ORGANIZĀCIJAS SHĒMA		Nr.338
Objekts: Daugavas iela, Cietoksnis		
Veicami darbi: Pagaidu ceļa zīmes uzstādīšana.		
Apraksts: 1. Skrējiena laikā tiks nodrošināta iedzīvotāju un operatīvā transporta piekļūšana blakusteritorijām.		
2. Darba vieta tiks aprīkota pēc MK noteikumiem Nr.421 "Noteikumi par darba vietu aprīkošanu uz ceļiem".		
3. Ceļa zīmes tiks uzstādītas atbilstoši Latvijas Valsts standartam Nr.77-2 "Ceļa zīmes. 2.daļa: Uzstādīšanas noteikumi".		
4. Darbi tiks veikti saskaņā ar "Ceļu specifikācijas 2019".		
 Horizontālais marķējums  Esošais horizontālais marķējums		