







Shēma ceļa zīmes uzstādīšana Krišjāņa Valdemāra ielā un Teātra ielā, Daugavpils (Transporta komisija)

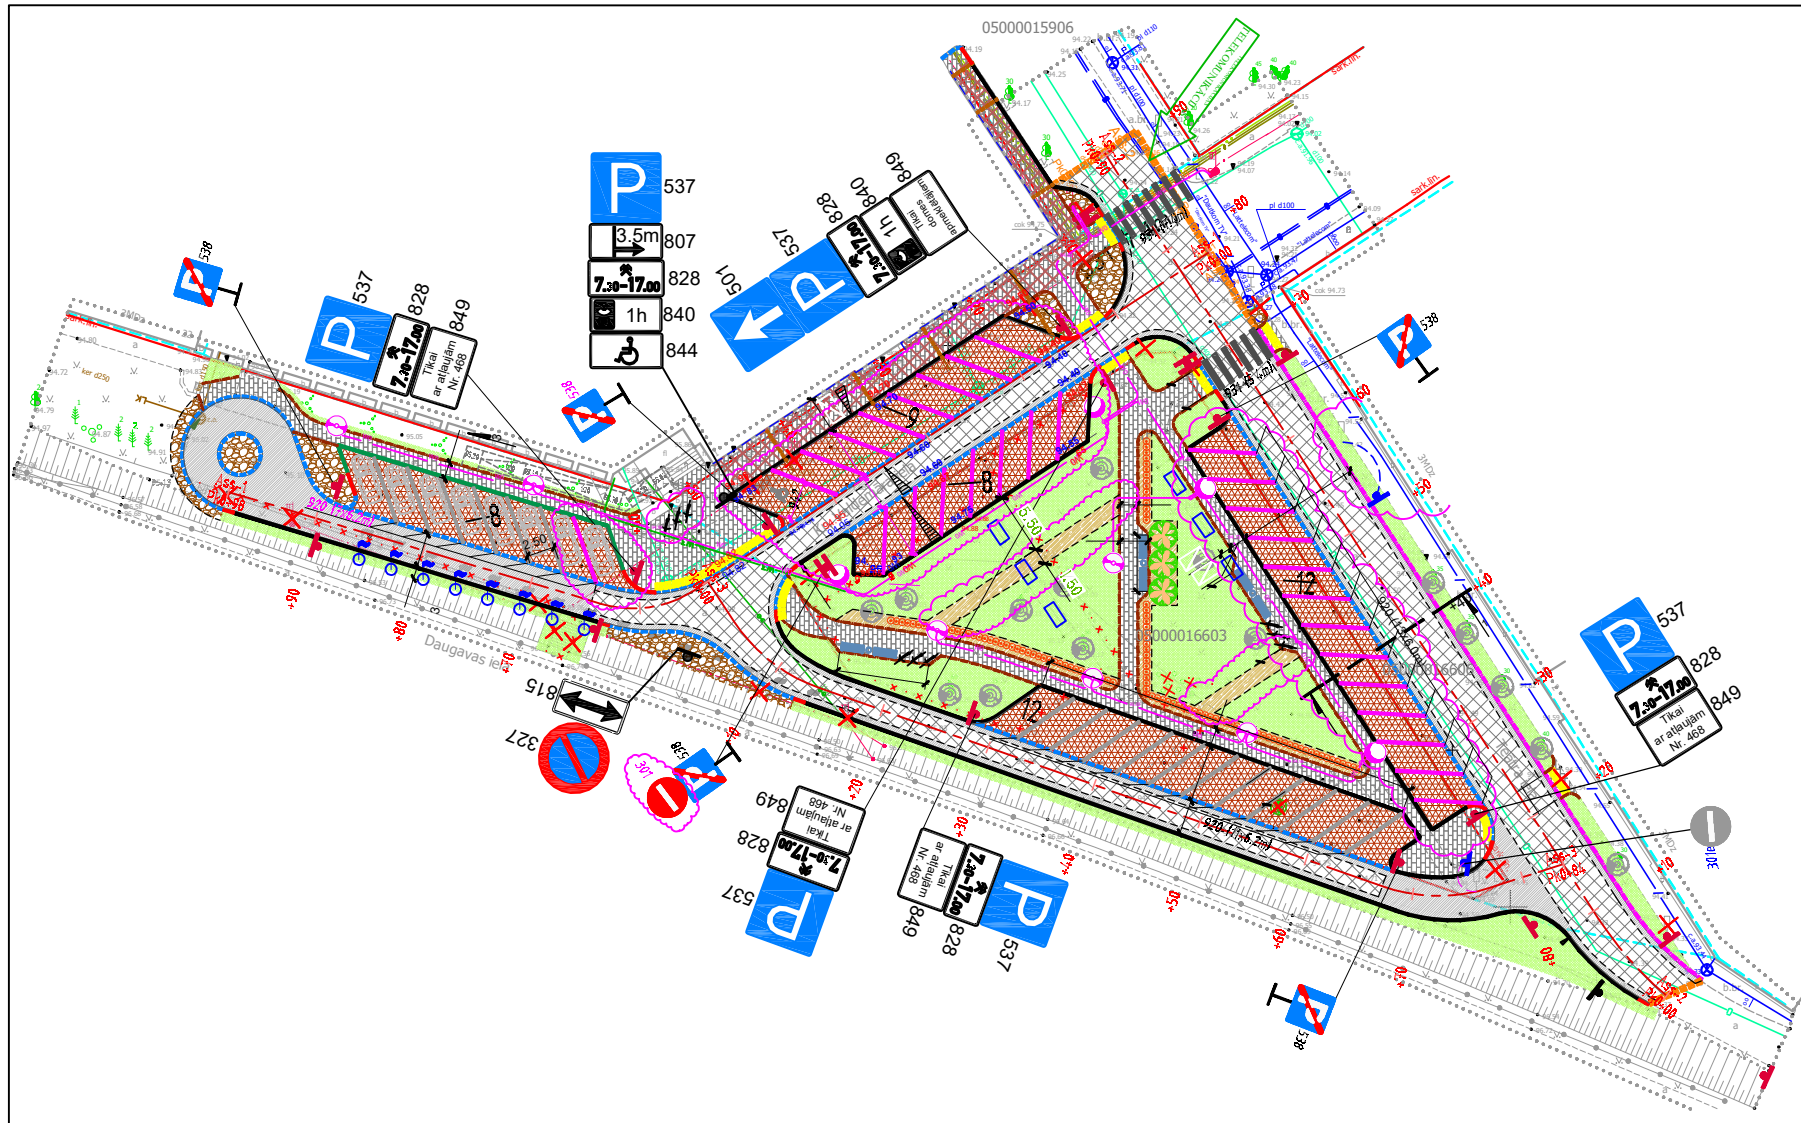

			
Sagatavoja:	Ražošanas tehniķis	E.Krankals	01.03.2024
Pārbaudīja:	Būvdarbu vadītājs	V.Silajevs	01.03.2024
Būvdarbus veic: AS "Daugavpils specializētais autotransporta uzņēmums"			
Atbildīgais darbu vadītājs: Edgars Krankals (tālr.26573735)			
Būvdarbu laiks: __. __. 2024 - __. __. 2024			
Apzīmējumi:			
	Uzstādāmas ceļa zīmes		Esošas ceļa zīmes
	Horizontālais marķējums		Esošais horizontālais marķējums

SATIKSMES ORGANIZĀCIJAS SHĒMA Nr.524

Objekts: Krišjāņa Valdemāra iela un Teātra iela, Daugavpils

Veicami darbi: Ceļa zīmes Nr. 327, 537, 803, 807, 815, 828, 840, 849, 844 uzstādīšana.

Apraksts: 1. Būvdarbu laikā tiks nodrošināta iedzīvotāju un operatīvā transporta piekļūšana blakusteritorijām.
 2. Darba vieta tiks aprīkota pēc MK noteikumiem Nr.421 "Noteikumi par darba vietu aprīkošanu uz ceļiem".
 3. Ceļa zīmes tiks uzstādītas atbilstoši Latvijas Valsts standartam Nr.77-2 "Ceļa zīmes. 2.daļa: Uzstādīšanas noteikumi".
 4. Darbi tiks veikti saskaņā ar "Autoceļu būvdarbu specifikācijas ABS 2023/1".