


Shēma pagaidu ceļa zīmes uzstādīšanai 18. Novembra - Dzelzceļu ielas krustojums, Daugavpils

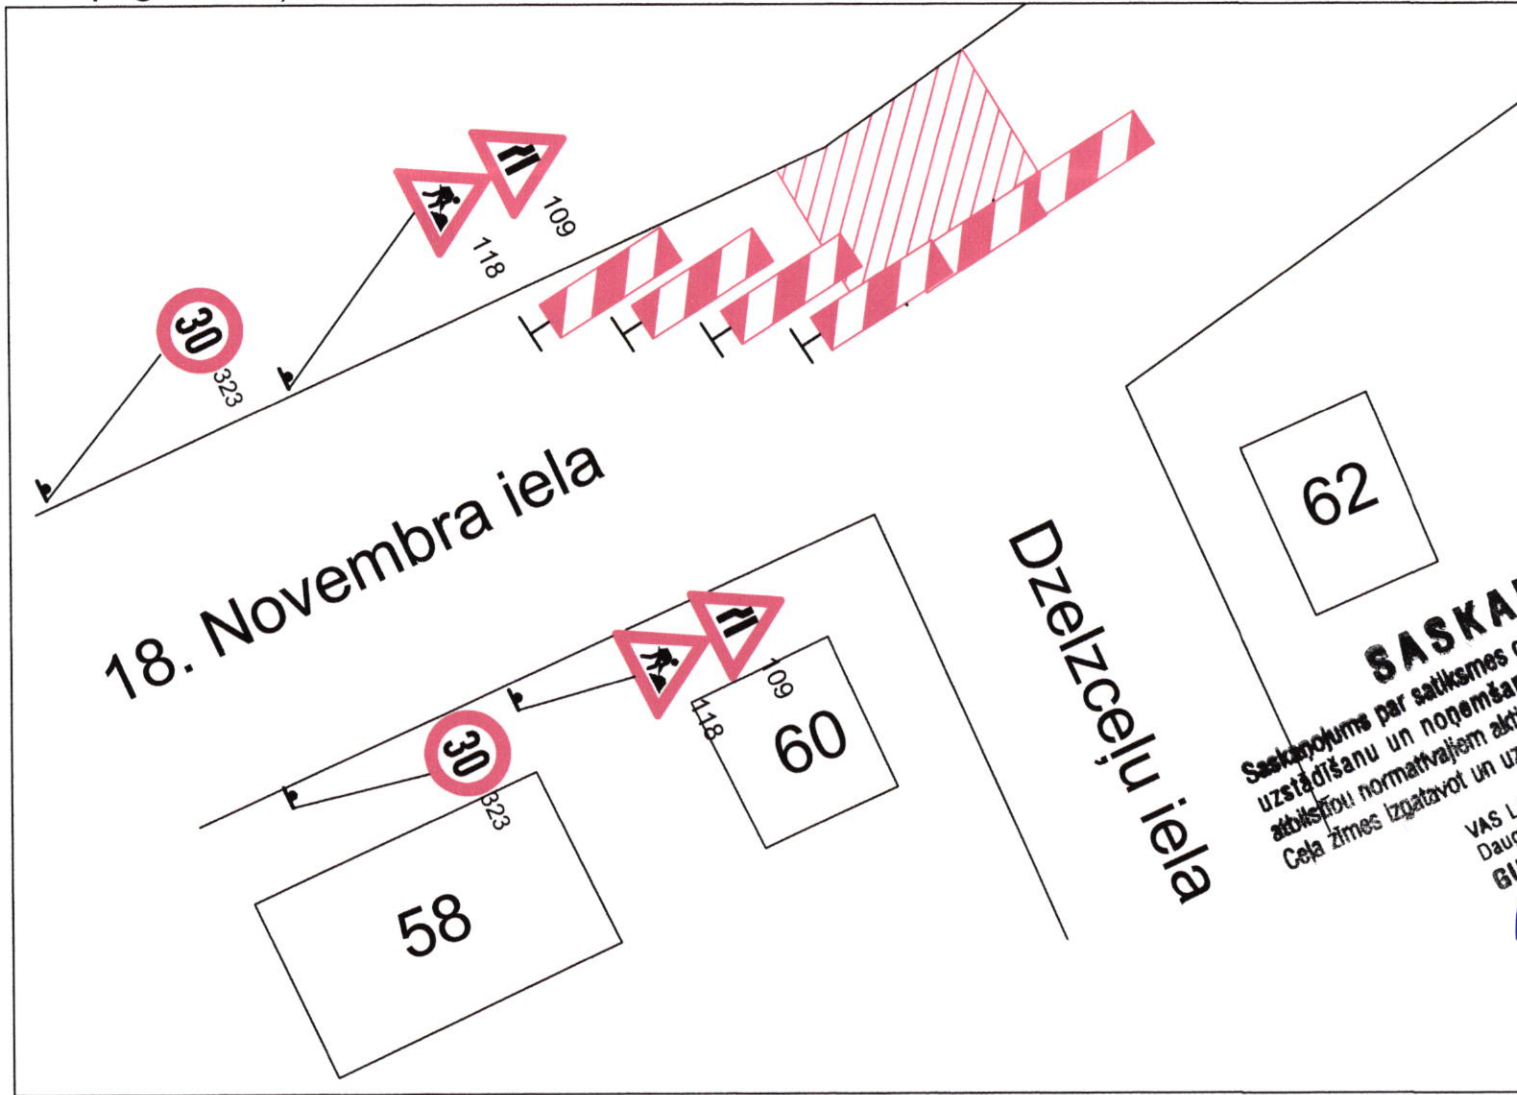

**SASKANOTS**  
 Saskaņojums par satiksmes organizācijas tehnisko līdzekļu uzstādīšanu un noņemšanu attiecas uz to izvietojuma atbilstību normatīvajiem aktiem ceļu satiksmes drošības jomā. Ceļa zīmes izgatavot un uzstādīt atbilstoši standartam LVS 77.

VAS LATVIJAS VALSTS CEĻI  
 Daugavpils nodales vaļņmājs  
**ĢIMĀRS HMEĻNICKIS**  
 16.11.18

170 17.11.2018g.  
 23.11.2018g.

**SASKANOTS**  
 DPPI  
 "Komunālās saimniecības pārvalde"  
 vadītāja vietnieks  
 Artūrs Džeriņš  
 16.11.2018.g.  
 Min. joslas platums 2,75m.

<b>MAKFORS</b>				SATIKSMES ORGANIZĀCIJAS SHĒMA	
				Objekts: 18. Novembra - Dzelzceļu ielas krustojums, Daugavpils	
				Veicami darbi: Asfaltbetona seguma atjaunošana.	
				Apraksts: 1. Visas esošās ceļa zīmes kuras pretrunā ar pagaidu organizāciju - jāaizsedz.	
				2. Būvdarbu laikā tiks nodrošināta iedzīvotāju un operatīvā transporta piekļūšana blakusteritorijām.	
				3. Darba vieta tiks aprīkota pēc MK noteikumiem Nr.421 "Noteikumi par darba vietu aprīkošanu uz ceļiem".	
				4. Ceļa zīmes tiks uzstādītas atbilstoši Latvijas Valsts standartam Nr.77-2 "Ceļa zīmes. 2.daļa: Uzstādīšanas noteikumi".	
Sagatavoja:		Izpildedirektors	E.Krankals	16.11.2018	
Pārbaudīja:		Būvdarbu vadītājs	A.Kislijs	16.11.2018	
Būvdarbus veic: SIA "Makfors"					
Atbildīgais darbu vadītājs: Aleksandrs Kislijs					
Būvdarbu laiks: __. __. 2018 - __. __. 2018					
Apzīmējumi:					
		Darbu zona			
				Pagaidu ceļa zīmes	