


## Shēma pagaidu ceļa zīmes uzstādīšana Tautas ielā, Daugavpils

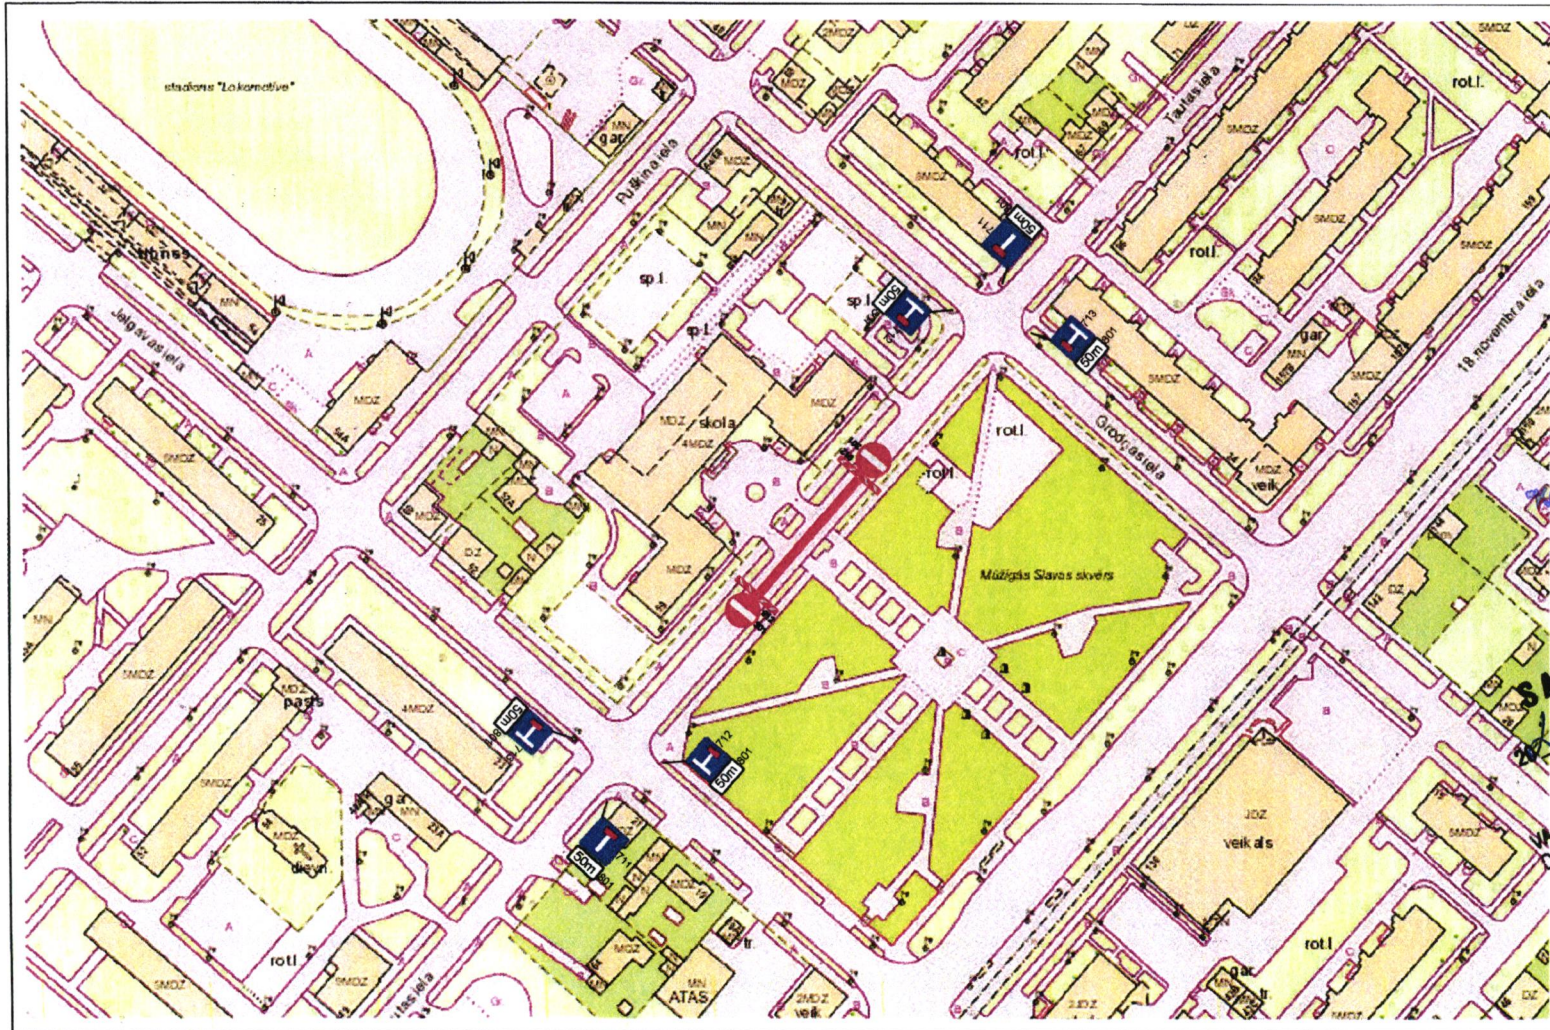

SASKANOTS  
DPPI  
Komunālās saimniecības pārvalde  
Ceļu būvzinienis  
Dmitrijs Dubins  
28.08.2020

SASKANOTS  
2020.g. 28. augusts  
LATVIJAS VALSTS CEĻU  
Daugavpils nodalās vienība  
GUMĀRS HMEĻNICKIS

Satiksmes ierobežojumi un ielu slēgšana

01.09.2020 plkst. 11:30

līdz

01.09.2020 plkst. 13:00

 Sagatavoja: Ražošanas tehniķis E. Krankals 28.08.2020 Pārbaudīja: Būvdarbu vadītājs V. Silajevs 28.08.2020 Būvdarbus veic: AS "Daugavpils specializētais autotransporta uzņēmums" Atbildīgais darbu vadītājs: Viktors Silajevs Būvdarbu laiks: 2020 - 2020 Apzīmējumi:	SATIKSMES ORGANIZĀCIJAS SHĒMA <span style="float: right;">Nr.142</span>		
	Objekts: Tautas iela, Daugavpils		
	Veicami darbi: Ceļa zīmes Nr. 711, 712, 713, 801, 912, 301 uzstādīšana.		
	Apraksts: 1. Būvdarbu laikā tiks nodrošināta iedzīvotāju un operatīvā transporta piekļūšana blakusteritorijām. 2. Darba vieta tiks aprīkota pēc MK noteikumiem Nr.421 "Noteikumi par darba vietu aprīkošanu uz ceļiem". 3. Ceļa zīmes tiks uzstādītas atbilstoši Latvijas Valsts standartam Nr.77-2 "Ceļa zīmes. 2.daļa: Uzstādīšanas noteikumi". 4. Darbi tiks veikti saskaņā ar "Ceļu specifikācijas 2019"		
	 Uzstādāmas ceļa zīmes	 Esošas ceļa zīmes	 Horizontālais marķējums