


Shēma pagaidu ceļa zīmes uzstādīšanai Parādes iela 7, Daugavpils

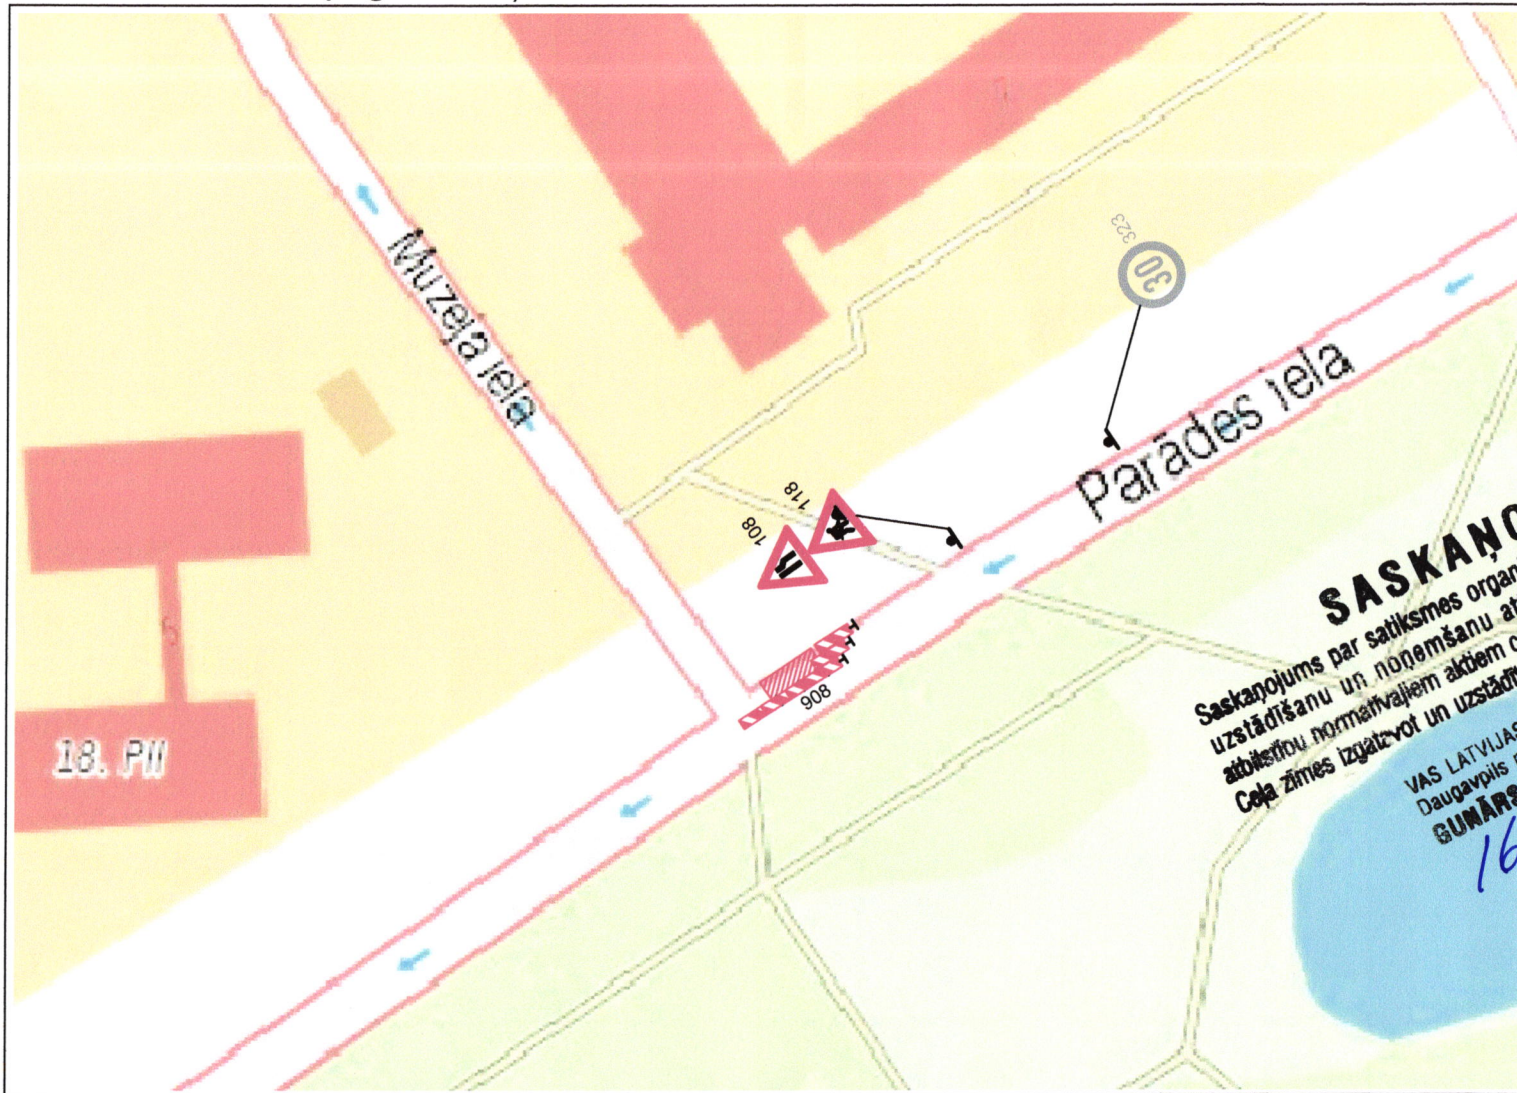

SASKAŅOTS
 Saskaņojums par satiksmes organizācijas tehnisko līdzekļu uzstādīšanu un noņemšanu attiecās uz to izvietojuma atbilstību normatīvajiem aktiem ceļu satiksmes drošības jomā. Ceļa zīmes izgatavot un uzstādīt atbilstoši standartam LVS 77.

VAS LATVIJAS VALSTS CEĻI
 Daugavpils nodaļas vadītājs
GUNĀRS KNEĻNICKIS
 16.11.18.

no 16.11.2018.g.
 līdz 17.11.2018.g.

SASKAŅOTS
 DPPI
 "Komunālās saimniecības pārvalde"
 vadītāja vietnieks
 Artūrs Dzeriņš
 16.11.2018.g.

MAKFORS			
Sagatavoja:	Izpildītājs	E.Krankals	14.11.2018
Pārbaudīja:	Būvdarbu vadītājs	A.Kislijs	14.11.2018
Būvdarbus veic: SIA "Makfors"			
Atbildīgais darbu vadītājs: Aleksandrs Kislijs			
Būvdarbu laiks: ____2018 - ____2018			
Apzīmējumi:			
	Darbu zona		Pagaidu ceļa zīmes
			Esošās ceļa zīmes

SATIKSMES ORGANIZĀCIJAS SHĒMA	
Objekts: Parādes iela 7, Daugavpils	
Veicami darbi: Asfaltbetona seguma atjaunošana.	
Apraksts: 1. Visas esošās ceļa zīmes kuras pretunā ar pagaidu organizāciju - jāaizsedz. 2. Būvdarbu laikā tiks nodrošināta iedzīvotāju un operatīvā transporta piekļūšana blakusteritorijām. 3. Darba vieta tiks aprīkota pēc MK noteikumiem Nr.421 "Noteikumi par darba vietu aprīkošanu uz ceļiem". 4. Ceļa zīmes tiks uzstādītas atbilstoši Latvijas Valsts standartam Nr.77-2 "Ceļa zīmes. 2.daļa: Uzstādīšanas noteikumi".	