
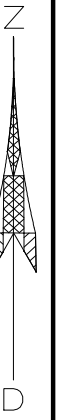



# ĀRĒJĀ (SADALES) GĀZES VADA PLĀNS M 1:500

Objekta izvietojuma shēma

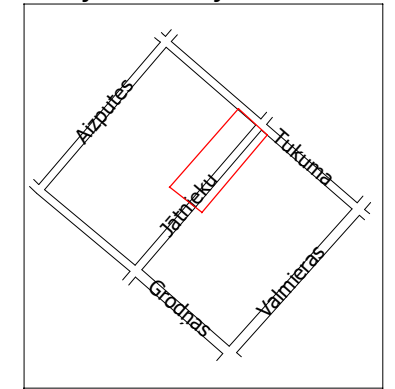

x=196100  
y=659000

x=196100  
y=659100

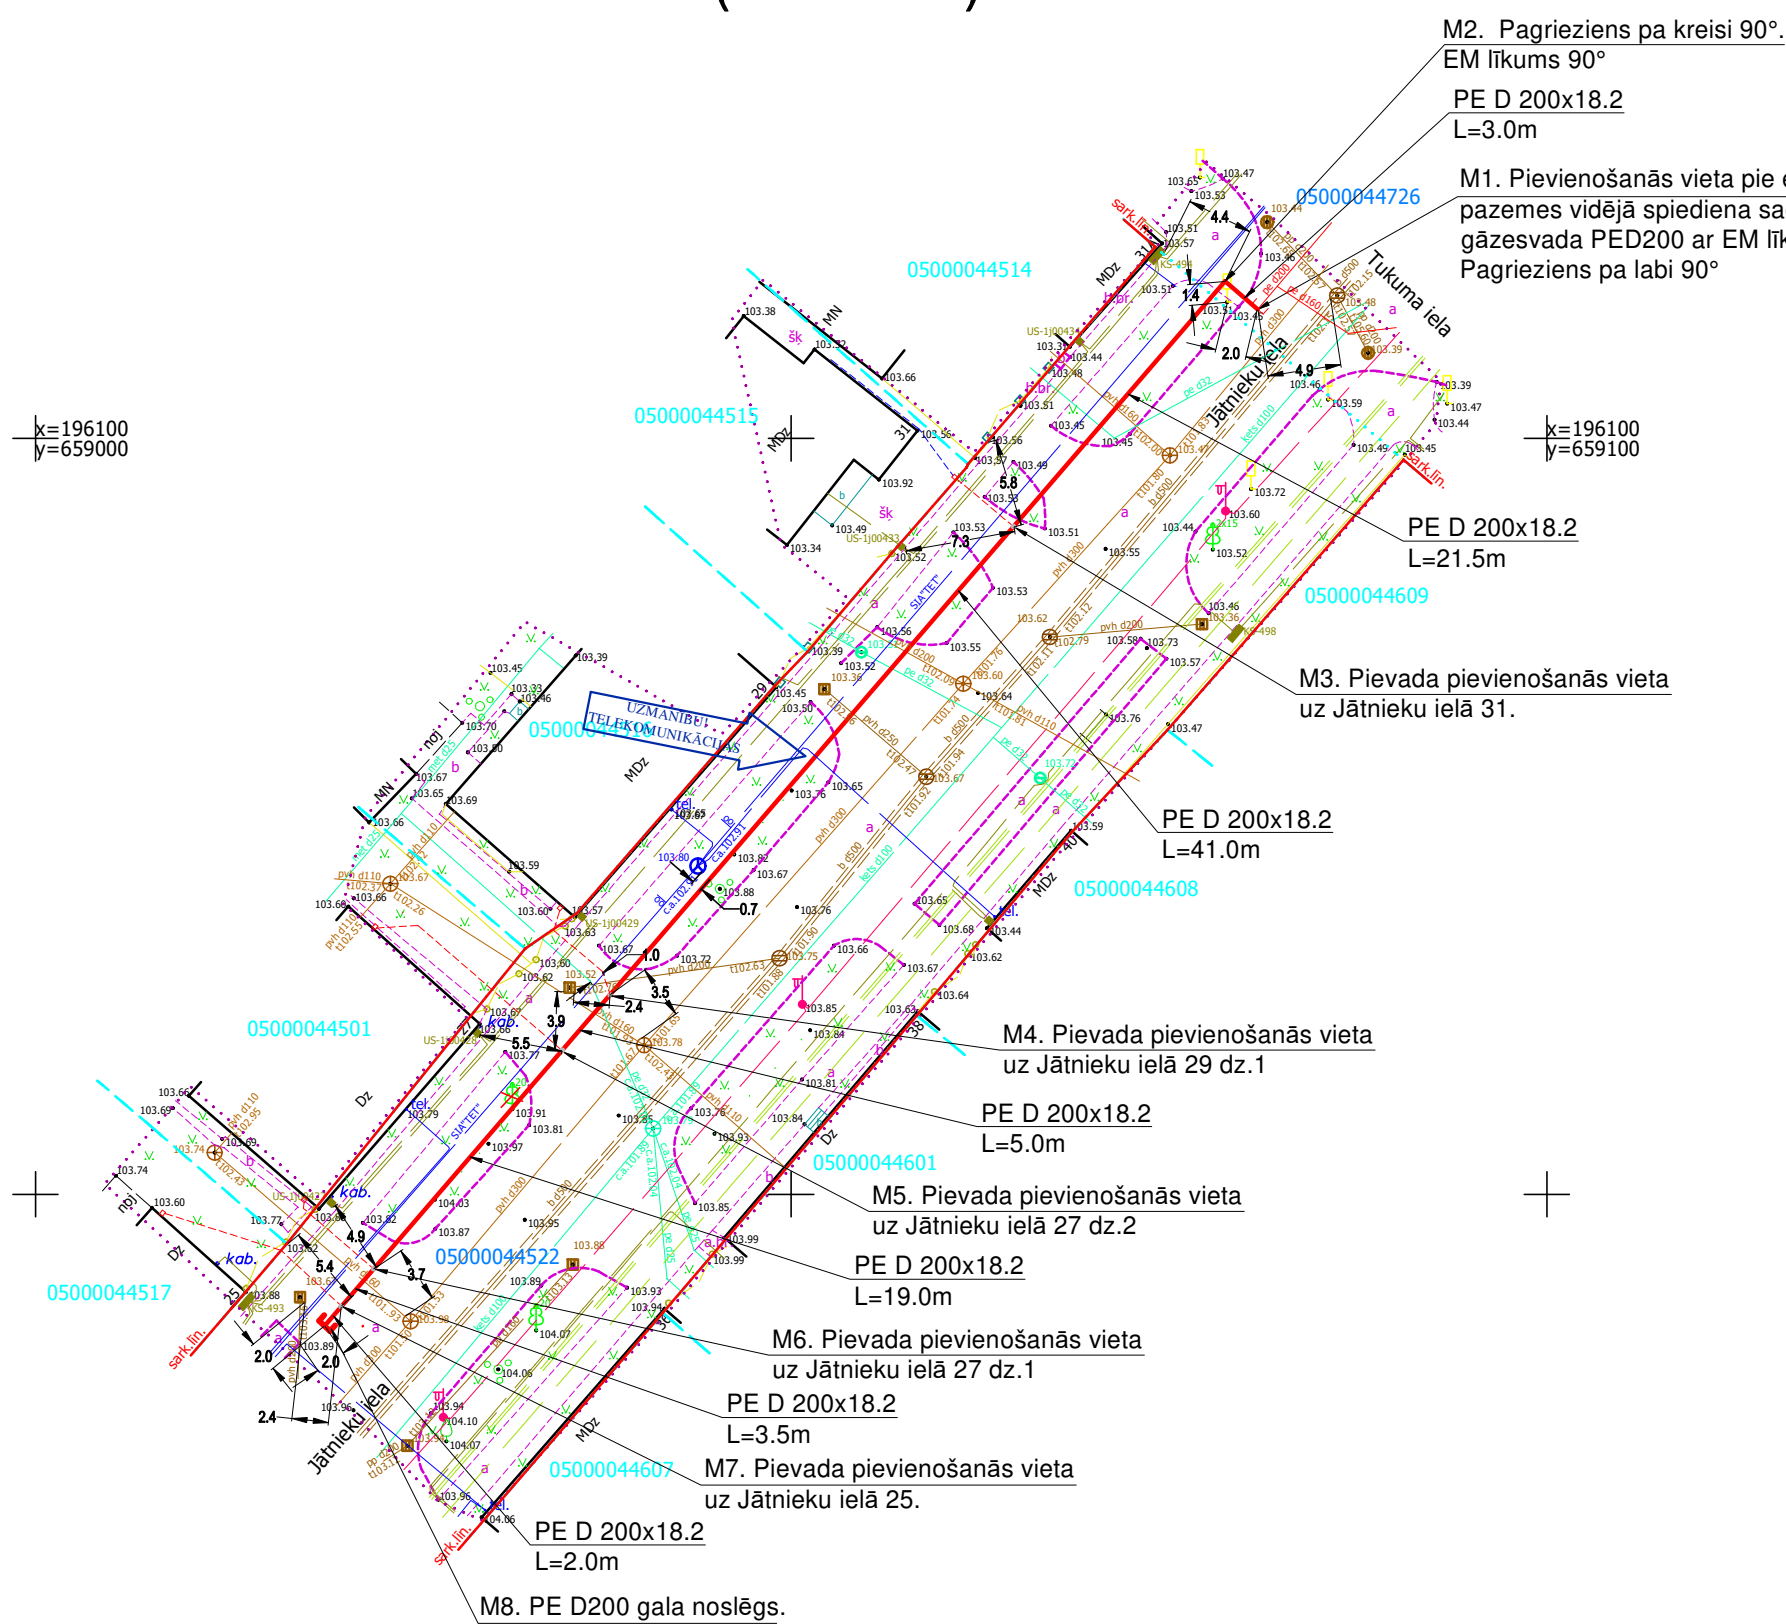

Arhīva Nr.		Datums		SIA "GAS SERVISS"			Reģ. Nr. 41503041529 Reģ. apliecības Nr. 4689-R			
Amats	Uzvārds	Paraksts	Datums	Pasūtītājs: A/s "GasO" Vien.reģ. Nr.40203108921 Vagonu iela 20, Rīga						
Direktore BPV				I. Kuplova-Oginska				Vidējā spiediena (P<0,4MPa) sadales gāzesvada jaunbūve Jātņieku ielā no Tukuma ielas līdz īpašumam Jātņieku ielā 31, Daugavpīlī.		
								Stadija	Lapa	Lapas
				Ārēja (sadales) gāzes vada plāns M 1:500				BP	GAT 2	5
							Pasūtījums: 23-19 GAS SERVISS			

**PIEZĪMES:**

1. Latvijas normālo augstumu sistēma (LAS-2000,5).
2. Gāzesvada būvi veikt saskaņā ar LVS 421:2010 punktu 7.5.6.