Saskaņojoša organizācija	Komunikācijas	Saskaņotājs	Piezīmes	e-pasts	Datums
SIA "TET"(Lattelecom)	sakaru kabeļi	Z.Zabarovskis		PN-45676	25.07.2019.
A/S "Sadales tīkls"	elektriskie kabeļi	S.Šeikins		P-1181	31.07.2019.
A/S "Latvijas gāze"	gāze	V.Larionovs	Paraksts		31.07.2019.
SIA "Daugavpils ūdens"	ŪV,SK,SPK,LK	S.Egorchenkov	Paraksts		31.07.2019.
SIA "Dautkom TV"	TV kabeļi	R.Artimovičs	Paraksts		31.07.2019.
PAS "Daugavpils siltumtīkli"	siltumtīkli	J.Juhņeviča	Paraksts		31.07.2019.
SIA "Labiekārtošana-D"	apgaism. kabeļi	J.Platkovs	Paraksts		31.07.2019.
DPPI"Komunālās saimniecības pārvalde"	apgaism. kabeļi	S.Afanasjeva	Paraksts		31.07.2019.
DPPI"Komunālās saimniecības pārvalde"	lietus kanalizācija	A.Džeriņš	Paraksts		31.07.2019.
Daugavpils būvvalde	Sarkanās līnijas	I.Ancāne		e-doc	31.07.2019.

Siltumtīklu griezumi

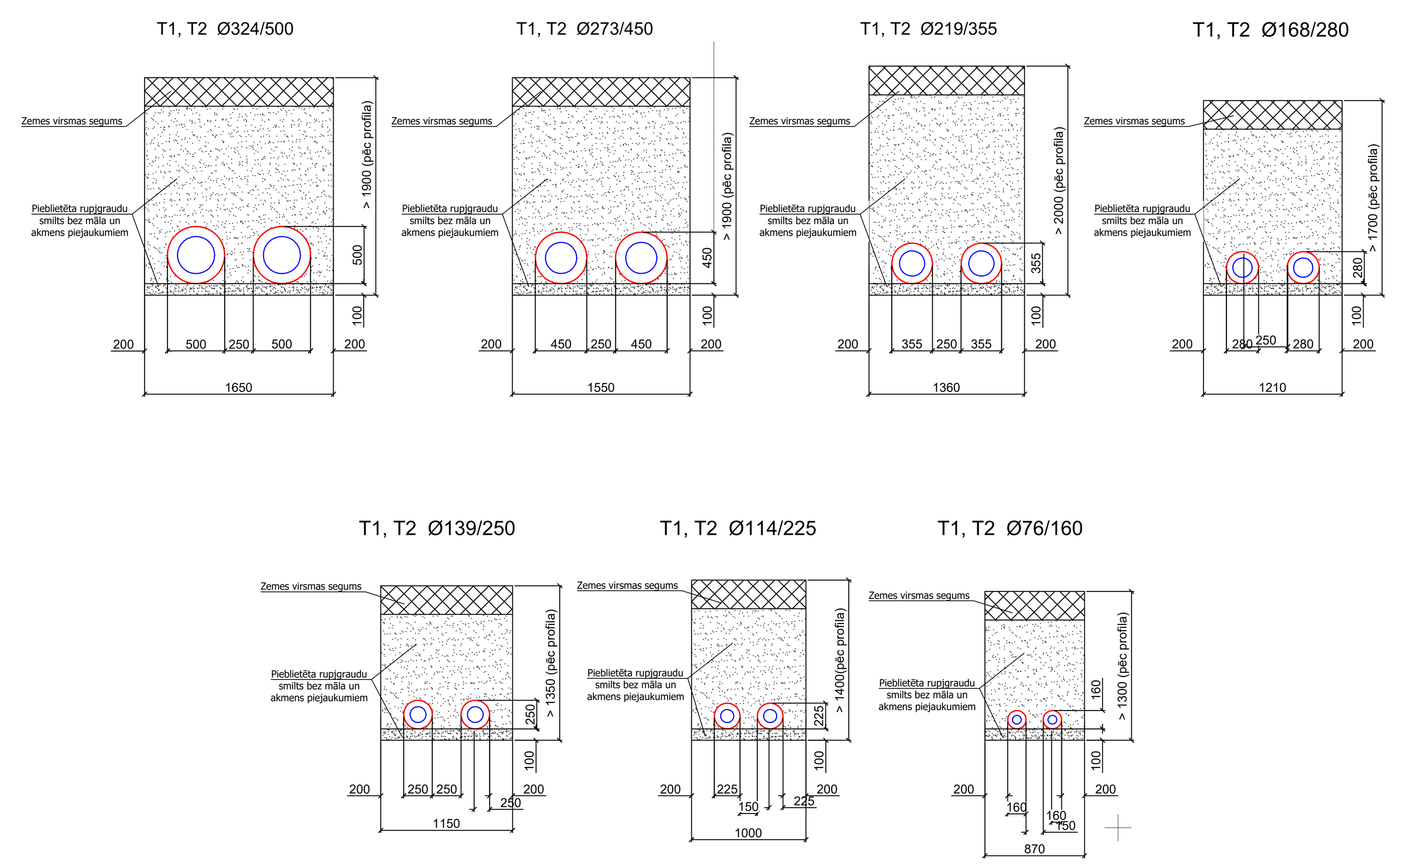

Kabeļu aizsardzības shēma

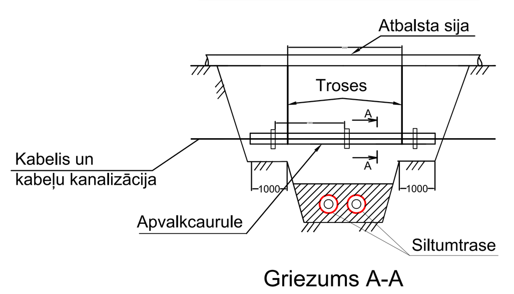

Griezums A-A

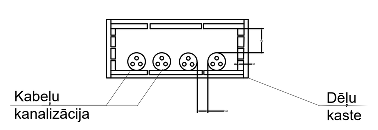

Objekta izvietojuma shēma

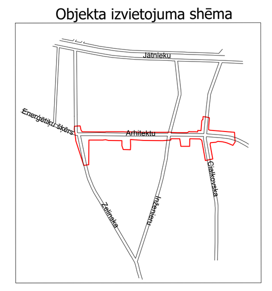

REĢISTRĒTS
DAUGAVPILS PILSĒTAS DOMES PILSĒTPLĀNOŠANAS UN BŪVNIECĪBAS DEPARTAMENTA AUGSTĀS DETALIZĀCIJAS TOPOGRĀFISKĀS INFORMĀCIJAS DATUBĀZĒ
05.08.2019. Nr. 2-6.1/180
L.Batmanova

PIEZĪMES:
TM projekcijas mēroga koeficents m= 0.999915
1. LKS92 TM koordinātu sistēma.
2. Latvijas normālo augstumu sistēma (LAS-2000,5)
3. Uzmērīšana veikta 2019.gada 16.jūlijā.
4. Topogrāfiska plānā attēlotas teritorijās platība - 1.6 ha
5. Ielu sarkanās līnijas attēlotas atbilstoši pašvaldības teritorijas plānojumam
6. Inženiertehniskās komunikācijas daļēji apsekotas dabā un salīdzinātas apkalpojošajās organizācijās.
7. Zemes vienību robežas ir attēlotas atbilstoši zemes kadastrālās uzmērīšanas un vietējā ģeodēziskā tīkla precizitātei un var nesakrist ar situāciju plānā.
8. Kadastra informācija atbilst VZD kadastra kartei, informācija saņemta 31.07.2019.(2041955edoc)
9. Topogrāfiskie apzīmējumi attēloti atbilstoši LR MK 2012.24.04. noteikumiem Nr.281, 1.pielikumam.

Uzmērīšanā izmantoti LatPos bāzes stacijas Daugavpils dati RTK režīmā

GPS Nr.	X	Y	H
DAU1	194384.059	657579.760	108.401

Topogrāfiskais plāns

Objekts: Arhitektu ielas posmā no Zeļinska ielas līdz Cialkovska ielai, Daugavpilī.

Pasūtītājs: PAS"Daugavpils siltumtīkli"

Planšetes:2443-53-31.1-050000; 2443-53-21.3-050000

Vadītājs	L.Sostare		22.07.2019
Geod. inženieris	L.Sostare		16.07.2019
Komp.apstrāde	A.Sostars		19.07.2019

solars
SIA "Solars"
LV-5401, Daugavpils, Vienības iela 36-106
Reģ.Nr.41503057604
e-pasts:siasolars@inbox.lv
Tālr. 29158589
Sertifikāts Nr.BC-413(Liāna Sostare)

Lapa	Lapas	Mērogs
1	1	1:500

Objekta ID:T-07-2019-03

NORĀDĪJUMI.

1. PROJEKTĒTIE BEZKANĀLA SILTUMTĪKLI IZVIETOTI PA JAUNĀM UN ESOŠĀM VIETĀM.
2. PIRMS JAUNO SILTUMTĪKLU BŪVNIECĪBAS UZSĀKŠANAS DEMONTĒT ESOŠOS KANĀLA SILTUMTĪKLUS, DZ/BETONA KANĀLUS UN SILTUMA KAMERAS.
3. ŅEMOT VĒRĀ, KA DAŽĀDU RAŽOTĀJU SILTUMTĪKLU IEKĀRTU TEHNISKIE PARAMETRI UN GABARĪTI VAR ATŠĶIRTIES , PROJEKTĀ UZRĀDĪTIE IZMĒRI VAR ATŠĶIRTIES 1.0m ROBEŽĀS. SILTUMTĪKLU PĀRBŪVES LAIKĀ NETIKS SKARTAS CITU KOMUNIKĀCIJU AIZSARGJOSLAS ĀRPUS BŪVPROJEKTA RISINĀJUMĀ PIEĻAUJAMAJAM UN TIKS IEVĒROTI VERTIKĀLIE UN HORIZONTĀLIE ATTĀLUMI ATBILSTOŠI MK 30.09.2014. NOTEIKUMIEM Nr. 574.
4. PIRMS RAKŠANAS DARBU UZSĀKŠANAS VEIKT KOKU CIRŠANU SILTUMTĪKLU AIZSARGJOSLĀ.
5. CEĻA ZĪMES VIRS SILTUMTRASES BŪVNIECĪBAS VIETAS DEMONTĒT UN PĒC BŪVNIECĪBAS PABEIGŠANAS UZSTĀDĪT ESOŠĀ VIETĀ.

NO JAUNA STĀDĀMIE KOKI

PĪLĀDZIS	8 GABALI
SARKANAIS OZOLS	1 GABALS
PARASTĀ KĻAVA	1 GABALS
PĀRSTĀDĀMIE KRŪMI	11 GABALI

NOSACĪTIE APZĪMĒJUMI

Apzīmējums	Skaidrojums
	IZBŪVĒJAMIE BEZKANĀLA SILTUMTĪKLI
L1	IZBŪVĒJAMO SILTUMTĪKLU RAKSTURĪGĀ PUNKTA NUMURS
	RŪPNIECISKI IZOLĒTA NOSLĒGARMATŪRA
	PROJEKTA ROBEŽA
	ELEKTRĪBAS UN SAKARU ZEMZEMES LĪNIJA AR AIZSARGJOSLU
	NOCĒRTAMS KOKS
	DEMONTĒJAMIE PAZEMES SILTUMTĪKLI
	1 UN 1,5 METRU ZONA NO PĀRBŪVĒJAMAJIEM SILTUMTĪKLIEM KURĀS ATRODĀS KOKI UN KRŪMI
	KOKUS APTĪT AR 2,5 METRU AUGSTU AIZSARGJOSTU

CĒRTAMIE KOKI AR Ø20 UN LIELĀKI - 36 GAB.
CĒRTAMIE KOKI MAZĀKI PAR Ø20 - 16 GAB.

KLASIF 22220404

"STRASA KONSULTANTI" SIA
BRASLAS 19A-5, RĪGA, LV-1084
TĀLR. 67 514 741, FAKSS 67 514 742
INFO @STRASA.LV, REĢ. NR. 40003226022

P1-19-003.1

PASŪTĪTĀJS: PAŠVALDĪBAS AS "DAUGAVPILS SILTUMTĪKLI"

BŪVOBJEKTS: MAĢISTRĀLO SILTUMTĪKLU PĀRBŪVE NO 7K-10 ZEĻINSKA UN ARHITEKTU IELU KRUSTOJUMA LĪDZ 7K-14 CIALKOVSKA UN ARHITEKTU IELU KRUSTOJUMAM AR ATZAROJUMIEM ĶĪMIĶU MIKRORAJONĀ, DAUGAVPILĪ.

RASĒJUMS: BŪVPROJEKTA ĢENERĀLPLĀNS (2. variants ar samazinātu koku ciršanu)

LAPAS NR.	SAT-1
LAPU SKAITS	
MĒROGS	1:500
FORMĀTS	A0
ARHĪVA NR.:	P119003.1_SAT_01_B1
DATUMS	15.11.2019.
AIZVIETO	
LAPAS CAUREJOŠ. NR.	

BŪVPROJ. VAD.	M.NAGLA	
DAĻAS VAD.	M.NAGLA	
IZSTRĀDĀJA	M.NAGLA	