

BŪVNICĪBAS IECERES PUBLISKĀ APSPRIEŠANA
Preinfiltrācijas laukuma izbūve, būvgružu pārstrādes
vajadzībām Ķieģeļu ielā 8, Daugavpilī
Zemes vienības kadastra apzīmējums: 0500 016 0105



BŪVNICĪBAS IEROSINĀTĀJS:



SIA "Demontāža",
Reģ. Nr. 40103954917,
Pārmiju iela 23, Rīga, LV-1057,
e-pasts: info@demontaza.lv,
tālrunis: +371 29469485.

BŪVPROJEKTA IZSTRĀDĀTĀJS:

SIA "Demontāžas projekti",
Reģ. Nr. 40203140992,
būvkom. reģ. Nr. 14378,
Bauskas iela 58a-7, Rīga, LV-1004,
e-pasts: demontazas.projekti@gmail.com,
tālrunis +371 23886606.

ĢENERĀLPLĀNS M 1:500

OBJEKTA NOVĪETNES SHĒMA, B/M

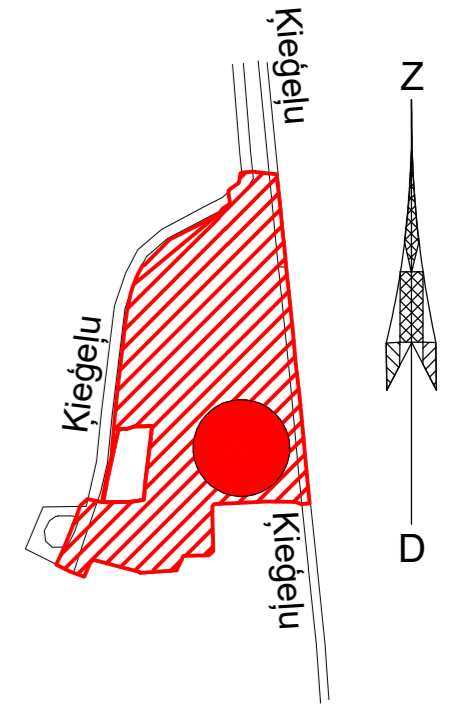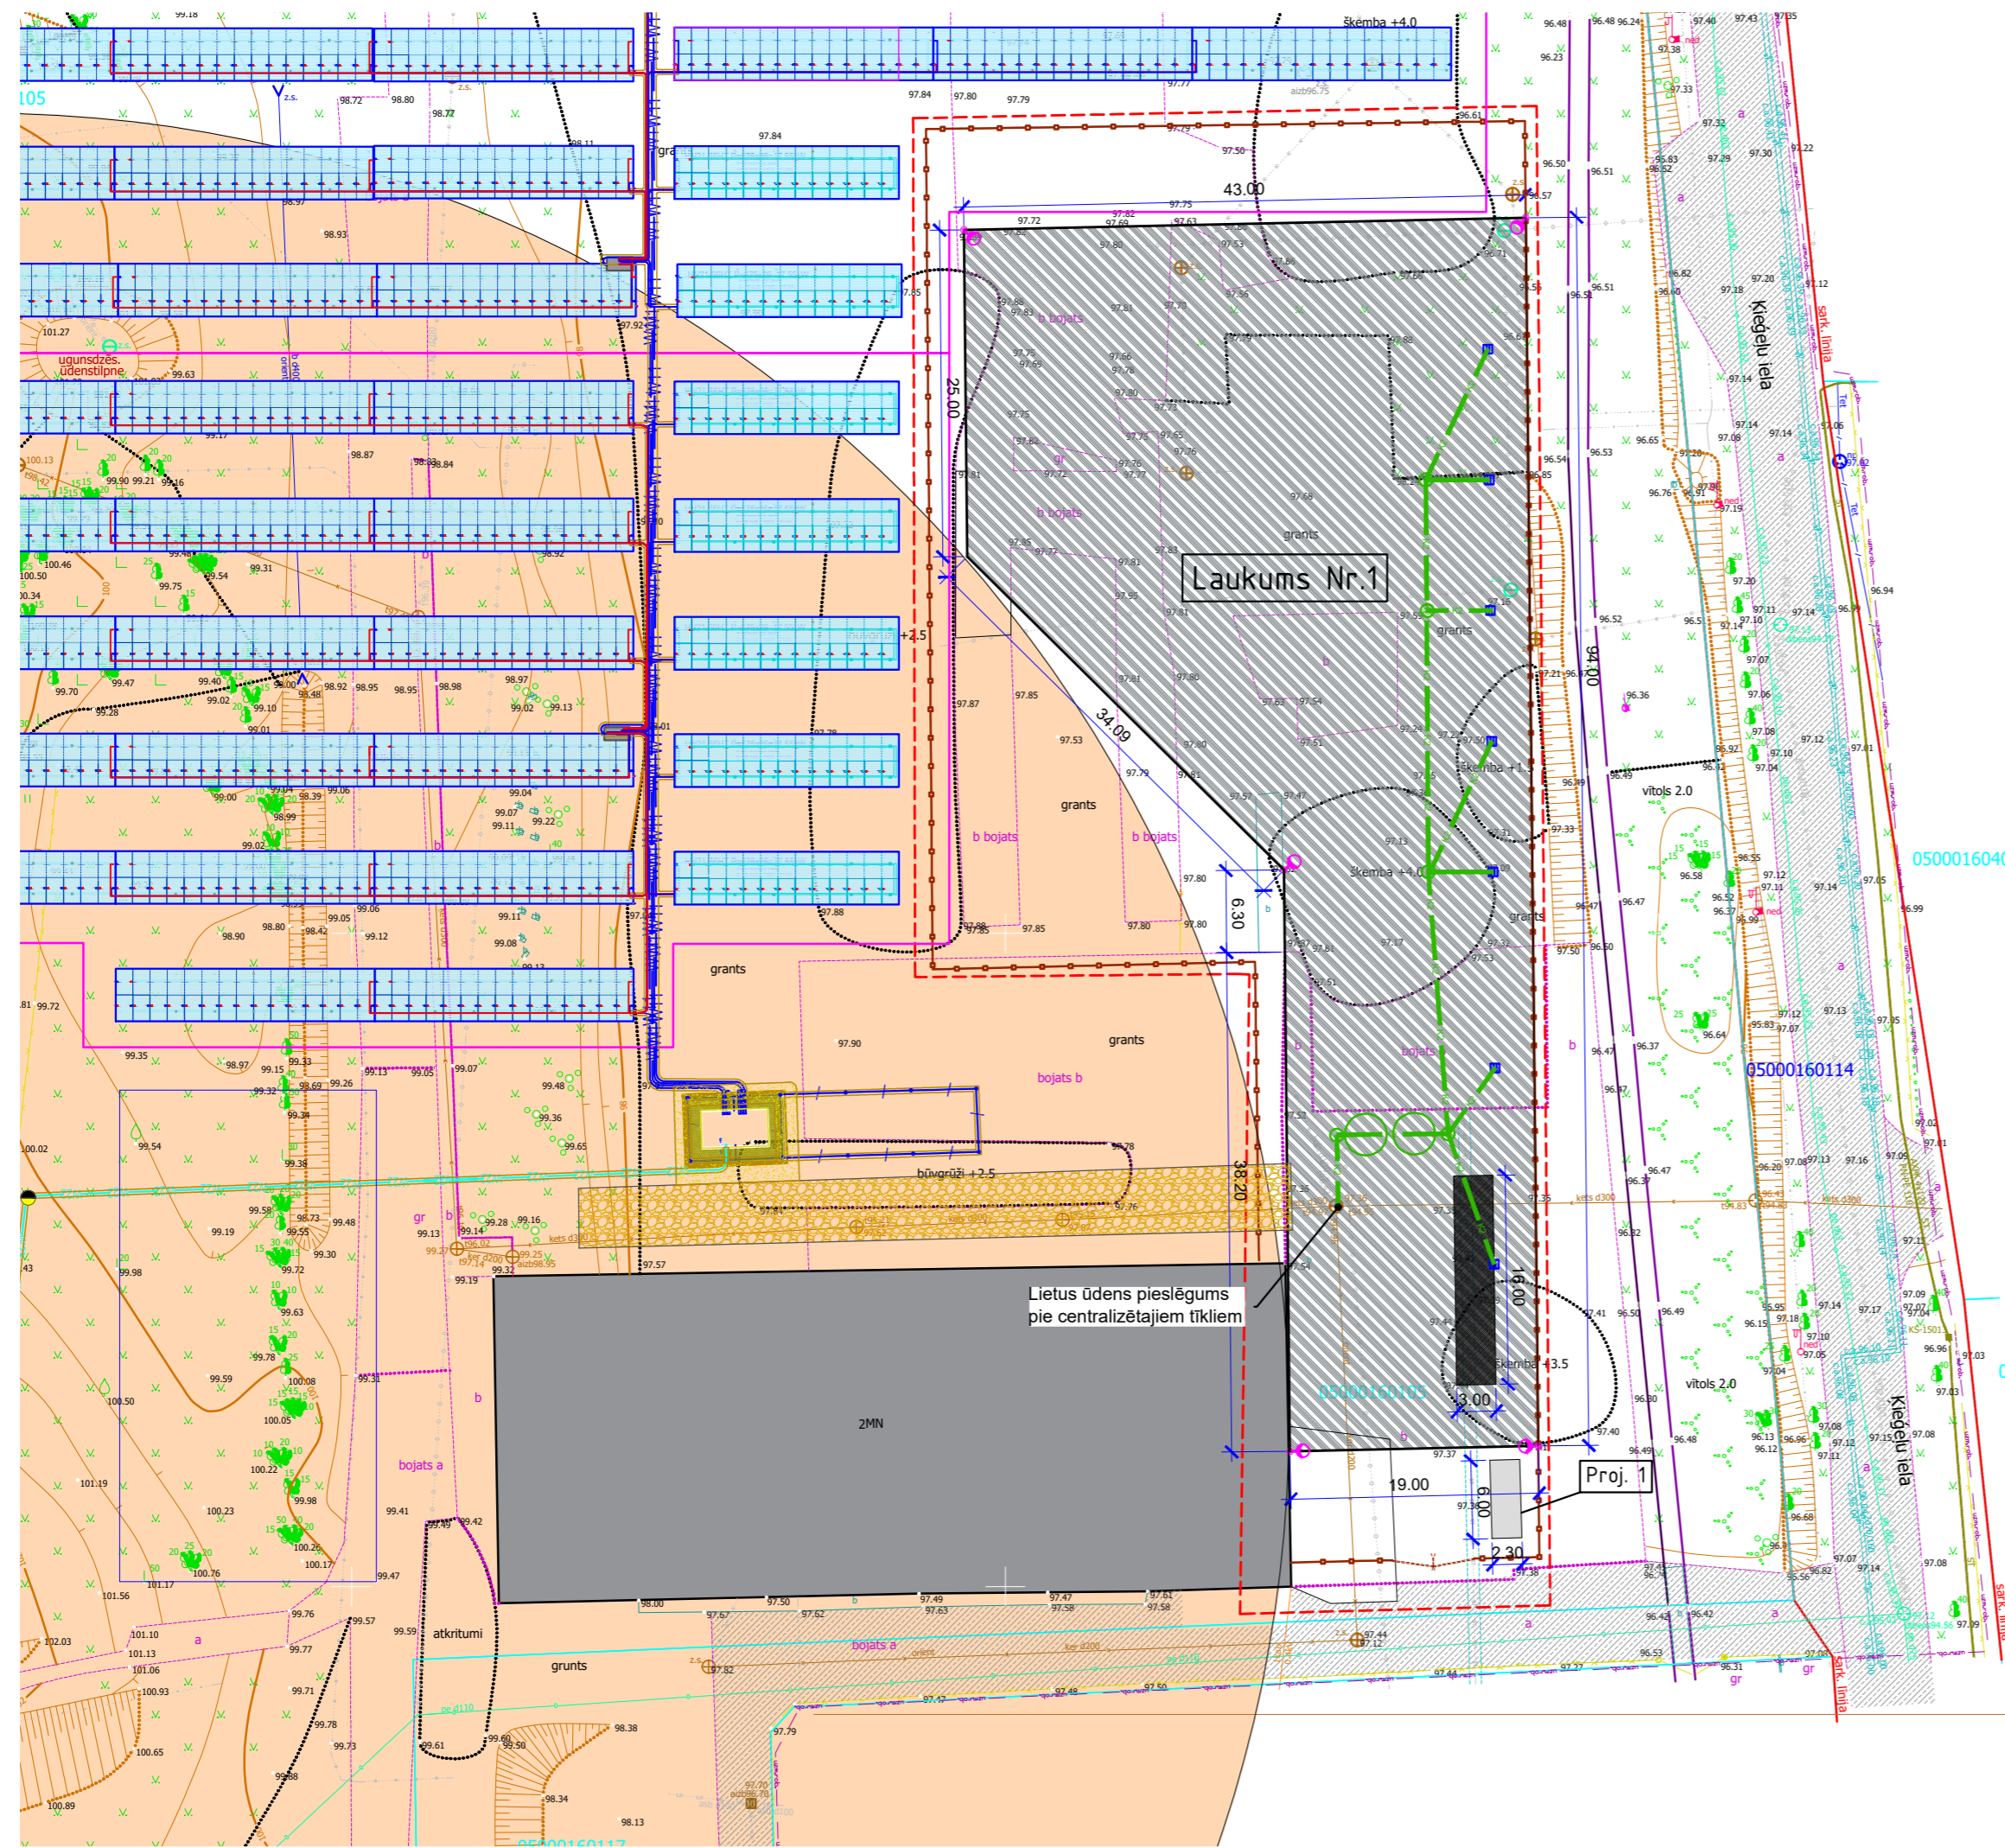

ĢENERĀLPLĀNA TEHNISKE RĀDĪTĀJI:

Nosaukums	m ²	%
Teritorijas kopējā platība	34156	100
Teritorijas apbūves platība	6120.76	17.92
Teritorijas zāliena platība	22872.94	66.96
Teritorijas laukuma un piebraucamo ceļu platība	5162.30	15.11

PROJEKTĒJAMĀS ĒKU EKPLIKĀCIJA:

Ēku Nr. uz ģenerālplāna	Objekta nosaukums	Piezīmes	Apbūves laukums (m ²)	Kopējā platība (m ²)	Būvtilpums (m ³)	Virszemes / pazemes slāņu skaits	Būves grupa	Būves galvenais izmantošanas veids
Proj. 1	Apsardzes ēka	Projektējama	13.8	9.9	41.4	1 / 0	I	1274

LAUKUMU RAKSTURLIELUMI:

Laukuma Nr. uz ģenerālplāna	Objekta nosaukums	Inženierbūves grupa	Zemes vienības kadastra Nr.	Platība (m ²)	Būvju klasifikācijas kods
Laukums Nr.1	Būvgružu pārstrādes laukums	II	0500 016 0105	2679.20	2420

PIEZĪMES:
 * - Cits projekts "Saules elektrostaicija 1400kW Kieģeļu iela 8, Daugavpils", BIS lietas numurs BIS-BL-749198-17268.

PIEŅEMTIE APZĪMĒJUMI:

	Projektējamais pretinfiltrācijas laukums
	Projektējamais apsargu ēka
	Mobilie svāri
	Esošais asfalta segums
	Esošas ēkas
	Esošie betona elementi
	Projektēšanas robeža
	Proj. žogs
	Proj. vārti
	Proj. lampa
	Proj. lietus ūdens kanalizācija
	Proj. lietus ūdens kanalizācijas aka
	100m rādiuss no dzīvojamās apbūves
	Proj. galds 15x2 D cits projekts*
	Proj. galds 15x2 O-W cits projekts*
	Proj. kabelis H 1Z2Z2-K cits projekts*
	Proj. kabelis H 1Z2Z2+K cits projekts*
	Proj. kabelis AXPXK-1-4x240 cits projekts*
	Proj. kabelis AI 3x1x240+25 cits projekts*

Organizācija	Komunikācija	Paraksts	Datums	Uzdevs	Piezīmes
AS "Sadases tīkls"	elektr. kab.	e. paraksts	23.04.2024.	A. Lapčenko	P-118774
SIA "Ter"	tel. kab.	e. paraksts	14.05.2024.	Z. Zabarovskis	PN-204108
AS "GASO"	gāze	e. paraksts	25.04.2024.	O. Latorņova	Nr 25-2-10574
PAŠD "Daugavpils sūdzības"	vēlums	e. paraksts	22.04.2024.	J. Jankovska	
"Daugavpils ūdens"	ūdens un kanāl.	e. paraksts	25.04.2024.	S. Egorčenko	
Komunālās saimniecības pārvalde	apgādes kab.	e. paraksts	25.04.2024.	S. Alansņeva	
Komunālās saimniecības pārvalde	betona kanāl.	e. paraksts	23.04.2024.	A. Nazarovs	
SIA "Rītolons"	televīzijas kab.	e. paraksts	23.04.2024.	R. Arņimovičs	BTG2404202
SIA "Lielgabala-CP"	apgādes kab.	e. paraksts	23.04.2024.	J. Pūstins	
Daugavpils pilsētas domes administrācija	saistītais tīkls	e. paraksts	23.04.2024.	I. Andrejs	
PAŠD "VĀSĻI VĒRTĪ"	tel. kab.	e. paraksts	22.04.2024.	I. Frenčončova-Milāne	BA-18008
SIA "Lielvijas Proceša Gāze"	propāna gāze	e. paraksts	23.04.2024.	A. Vastoroka	
Kaļķu ielas pagasta pārvalde	ventilācijas tīkls	e. paraksts	23.04.2024.	I. Skurjate	Nr 5.1648
SIA "Naujenes pakalpojumu serviss"	ventilācijas tīkls	e. paraksts	30.04.2024.	L. Lapčenko	
Lielgabala reģiona meteoroloģijas nodz.	meteoroloģija	e. paraksts	24.04.2024.	Z. Šore	

REGISTRĒTS
 AUGŠDAUGAVPILS NOVADA PĀRVALDES
 AUGŠTAS DĒLĀJĀUCIUS TOPOGRĀFISKAIS
 INFORMĀCIJAS DAIRĀKŠ
 21.05.2024. Nr. 08-20/24-286
 Reģistrējis: Ināra Purvītis
 e-pasts: inara.purvitis@augstava.lv
 www.augstava.lv

PASŪTĪTĀJS:	SIA "Demontāža", reģ. Nr. 40103954917, Pārmiņu iela 23, Rīga, LV-1057, e-pasts: info@demontaza.lv, tālrunis +371 29469485.
PROJEKTĒTĀJS:	SIA "Demontāžas projekti", reģ. Nr. 40203140992, būvkom. reģ. Nr. 14378, Bauskas iela 16C, Rīga, LV-1004, e-pasts: demontazas.projekti@gmail.com, tālrunis +371 23886606.
BŪVOBJEKTS:	Pretinfiltrācijas laukuma izbūve, būvgružu pārstrādes vajadzībām
ADRESE:	Kieģeļu iela 8, Daugavpils (05000160105)
RASEJUMS:	ĢENERĀLPLĀNS
BPV:	JANINA ROMANOVA (SERT. NR. 3-01545)
BPDV:	JANINA ROMANOVA (SERT. NR. 3-01545)
IZSTRĀDĀJA:	KRISTAPS KALNIŅŠ

DATUMS:	13.02.2024
STADIJA:	MBP
MARKA:	TS-CD
LAPAS NR.:	TS-CD-2
LAPU SKAITS:	2
MĒROGS:	1:500
FORMĀTS:	A2
PASŪTĪJUMA NR.:	19/10/2021
CAUREJOS. NR.:	