


# INŽENIERKOMUNIKĀCIJU SHĒMA

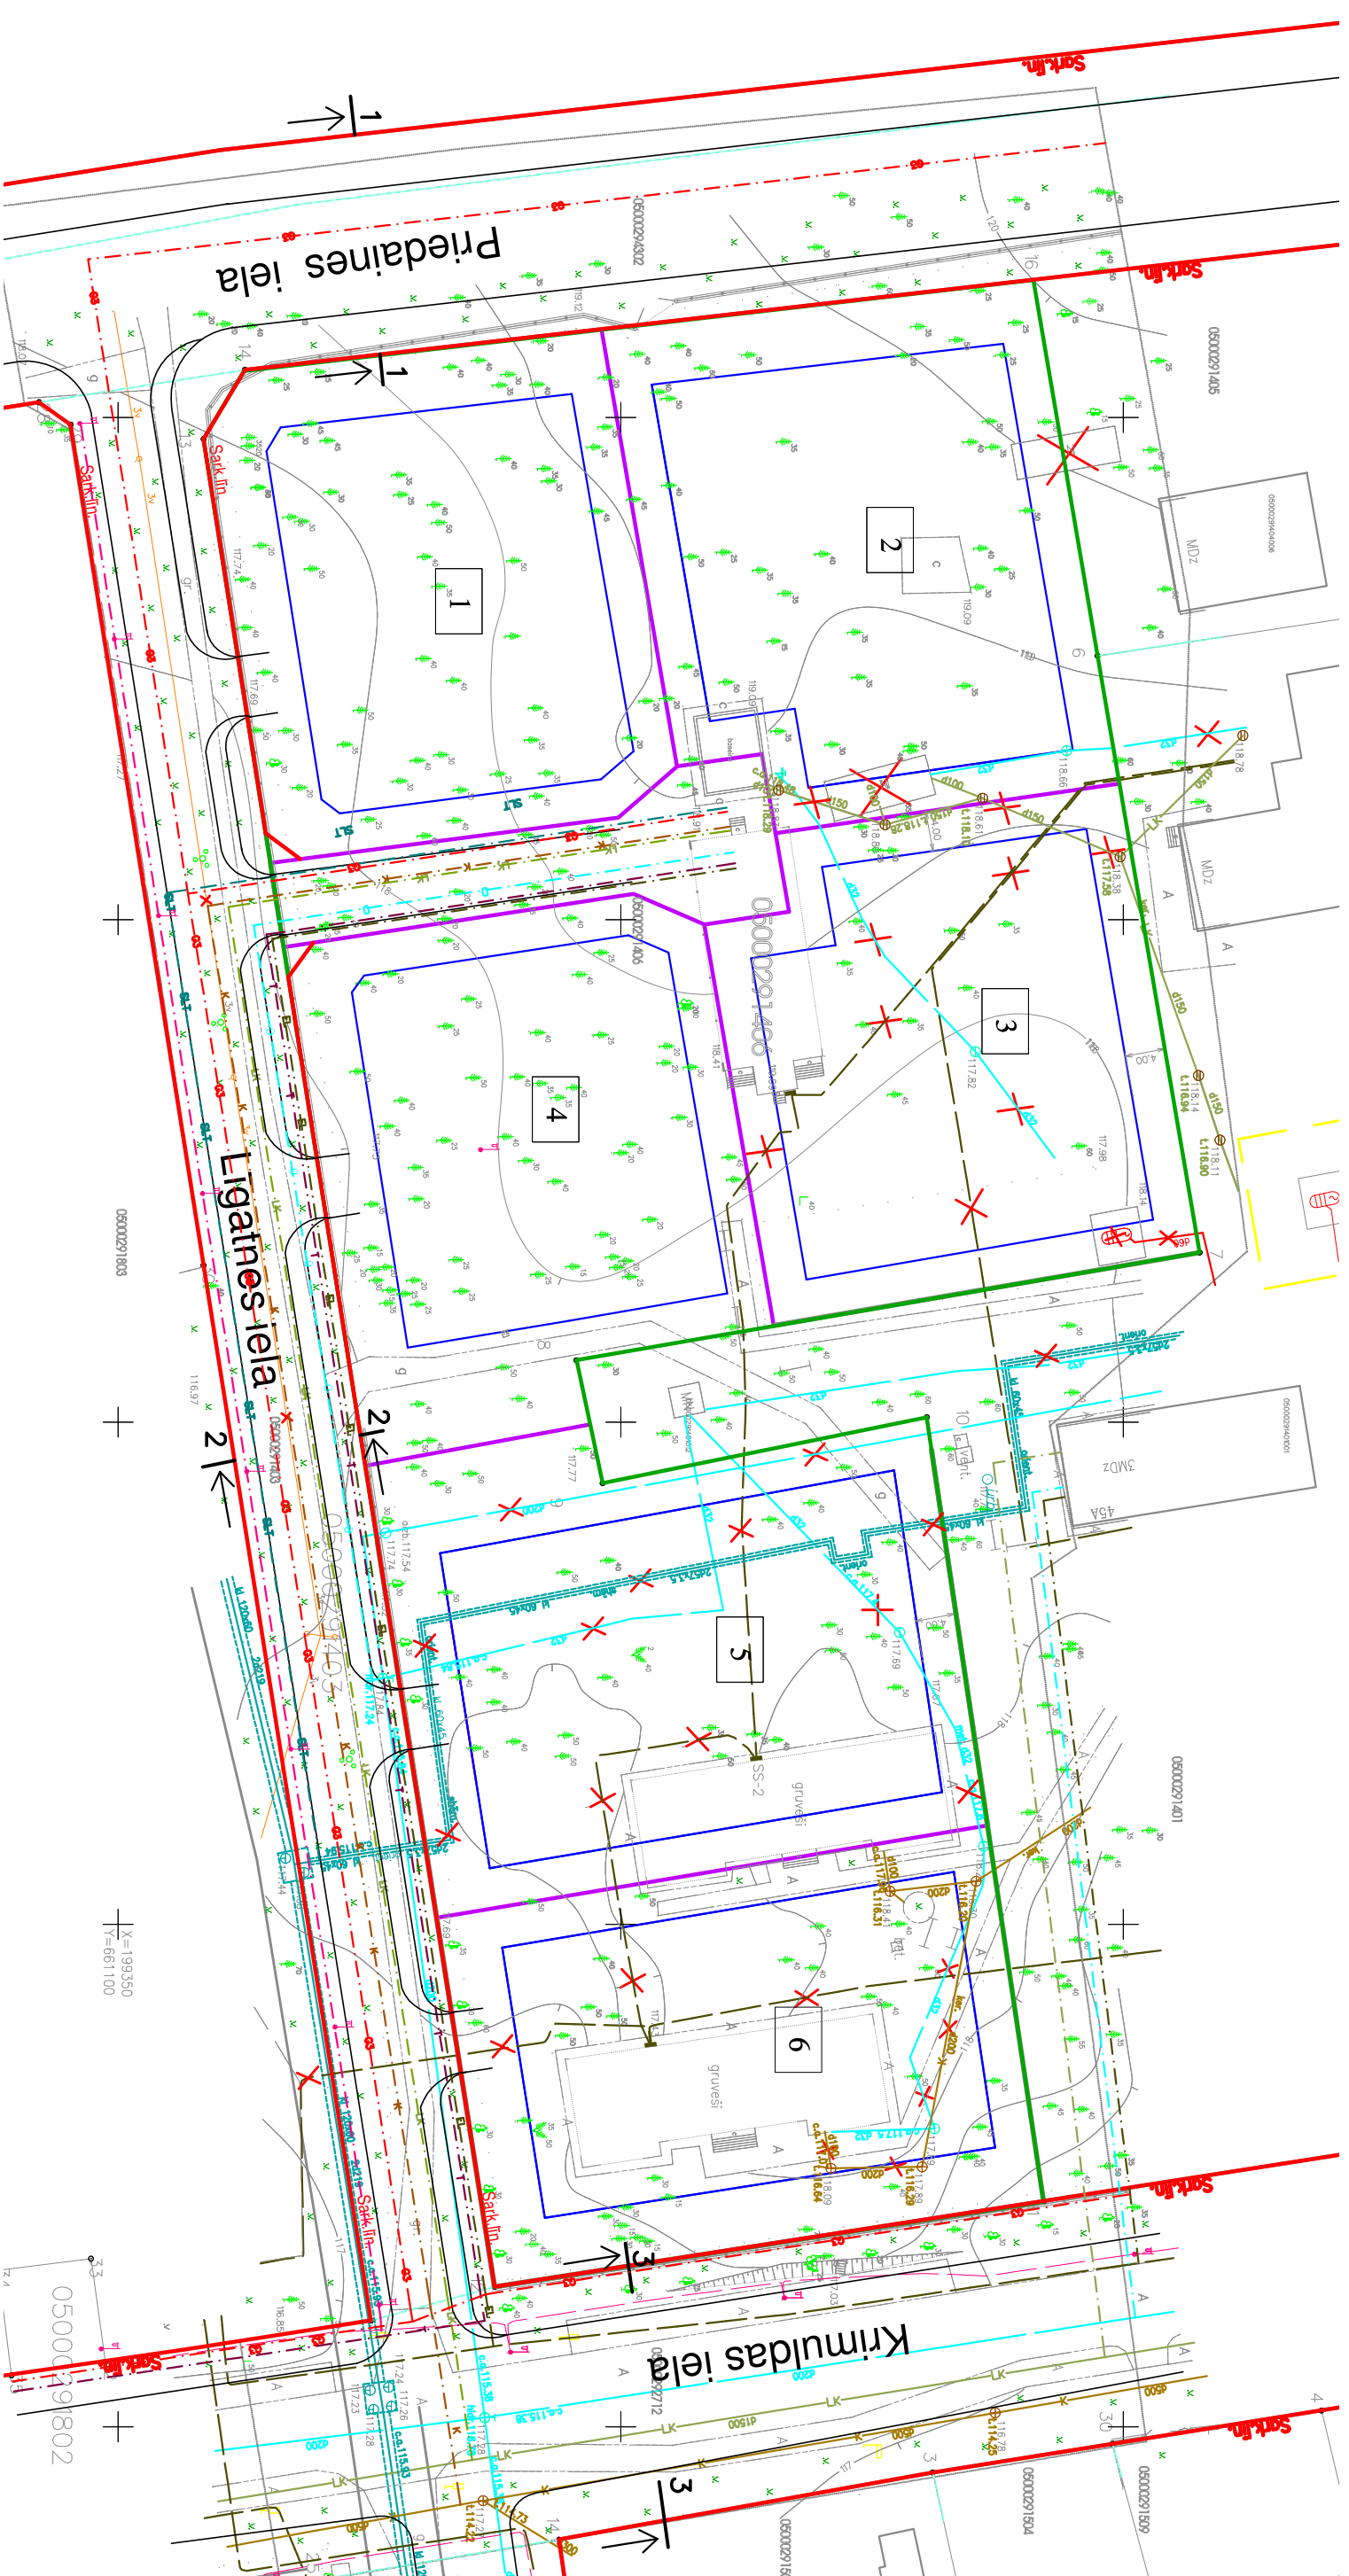

## PIENĒMĒTIE APZĪMĒJUMI:

- Zemes vienību kadastra robežas
- Sarkanās līnijas
- Esošā zemes gabala ar kadastra Nr. 05000291406 robeža
- Ūdensvads
- Zemsprieguma elektrokabelis
- Pazemes siltumtrase
- Kanalizācija
- Lietus kanalizācija
- Plānota kanalizācija

- Plānota lietus kanalizācija
- Plānotie sākuru tīkli
- Plānotais siltumapgādes tīkli
- Plānotais gāzesvads
- Plānotie elektrotīkli
- Likvidējamā komunikācija
- Likvidējamā pazemes gāzes sistēma
- Pārnestā pazemes gāzes sistēma
- Sadales līnija
- Apbūves līnija

- Ielas braucamā daļa
- Plānotā apgaismojuma līnija
- Esošā apgaismojuma līnija
- Ielu šķērsprofila vieta

## Piezīmes:

1. Plāns izstrādāts uz topogrāfiskās kartes pamatnes ar M1:500 noteiktību.
2. Topogrāfiskās pamatnes uzņēmējumi veikti 2011.gada augustā-septembrī
3. Koordinātu sistēma LKS-92
4. Baltijas augstumu sistēma

Detālpārņojums zemes gabalam Krimudas ielas 43, Daugavpils

2012

AR

Izstrādātājs	LK Projektu grupa	Inženierkomunikāciju shēma	Stadija	Lapa	Lapas
Arhtekts	A.Kokins		1. redakcija	DP-6	
			Mērogs:	izstrādāts 1:500	izprintāts 1:750