




VIŠĶU IELAS GRIEZUMS C-C
M1:100

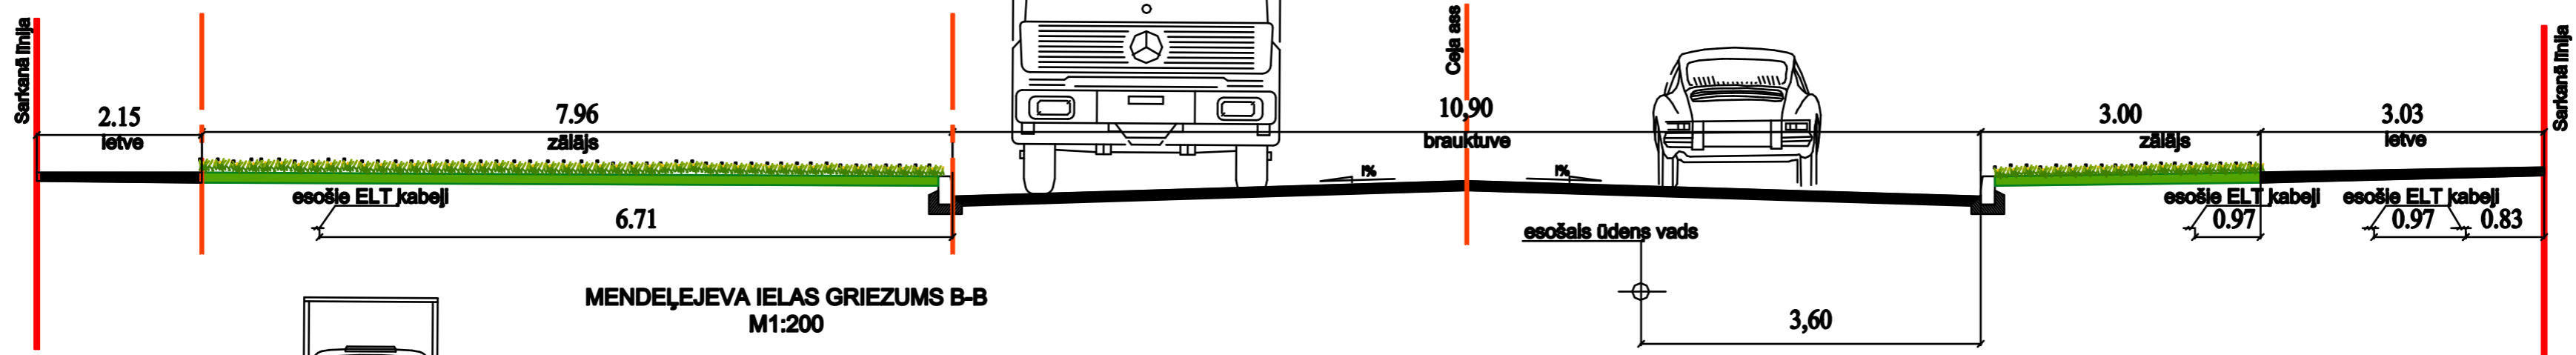


MENDEĻEJEVA IELAS GRIEZUMS B-B
M1:200

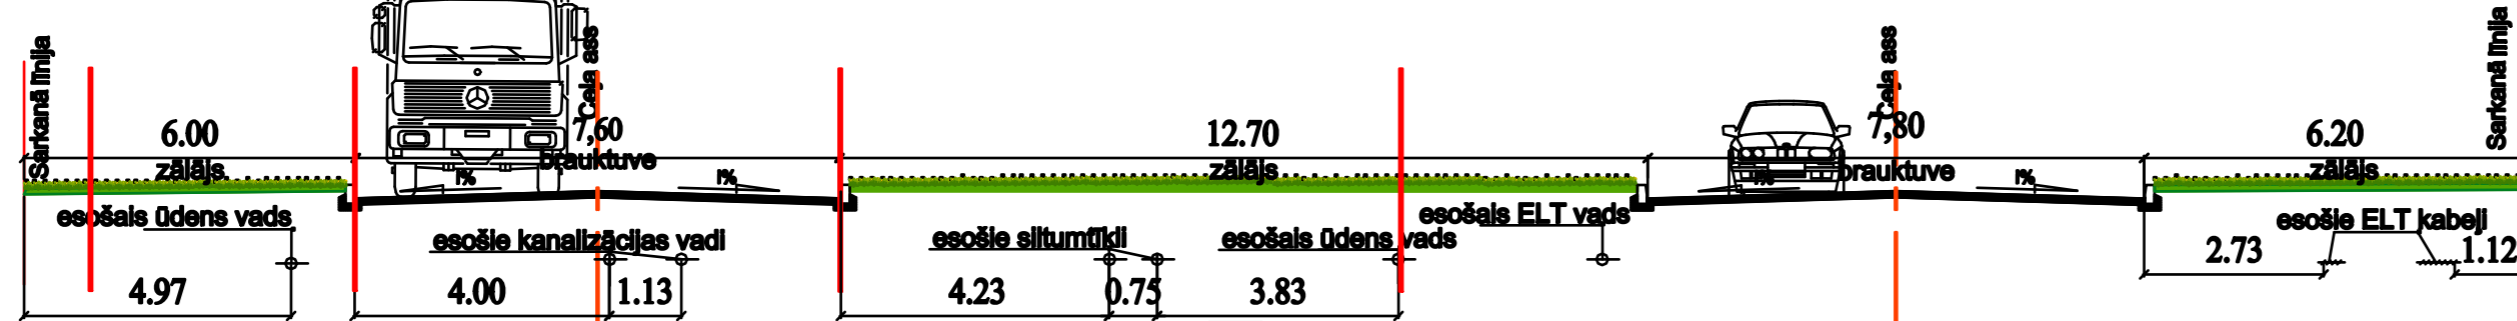


JAUNPROJEKTĒJAMĀS IELAS GRIEZUMS A-A
M1:100

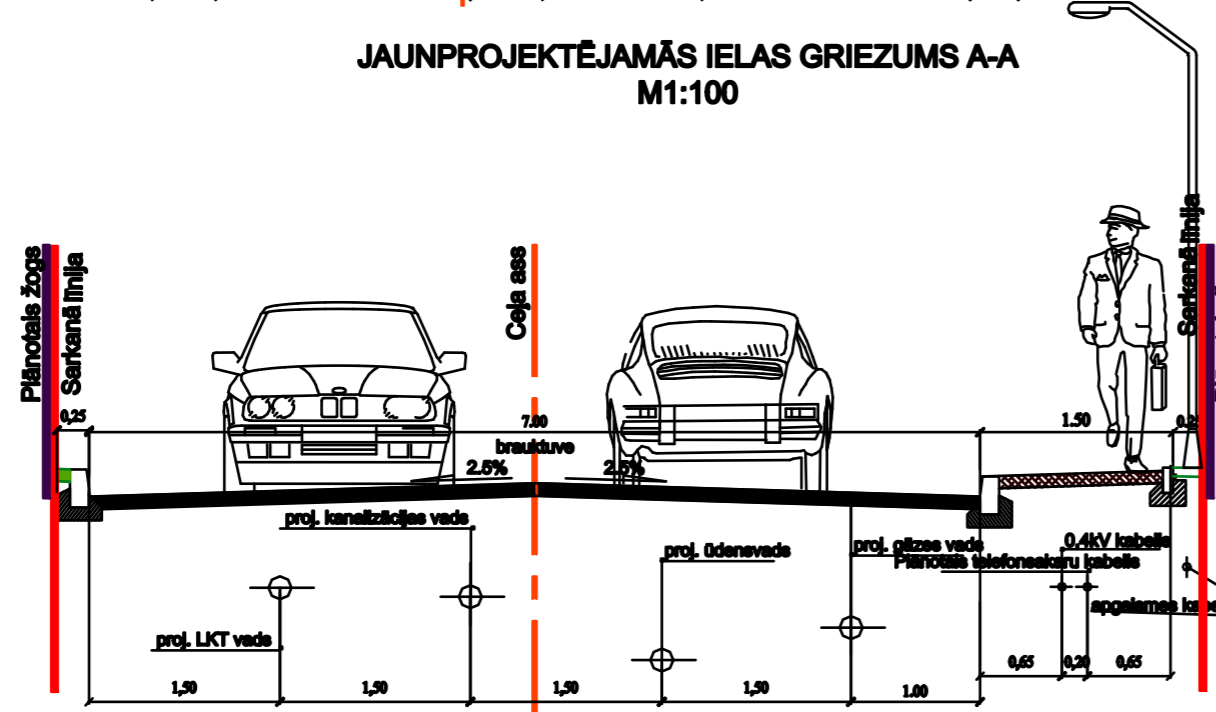

JAUNPROJEKTĒJAMĀS IELAS GRIEZUMS D-D
M1:100

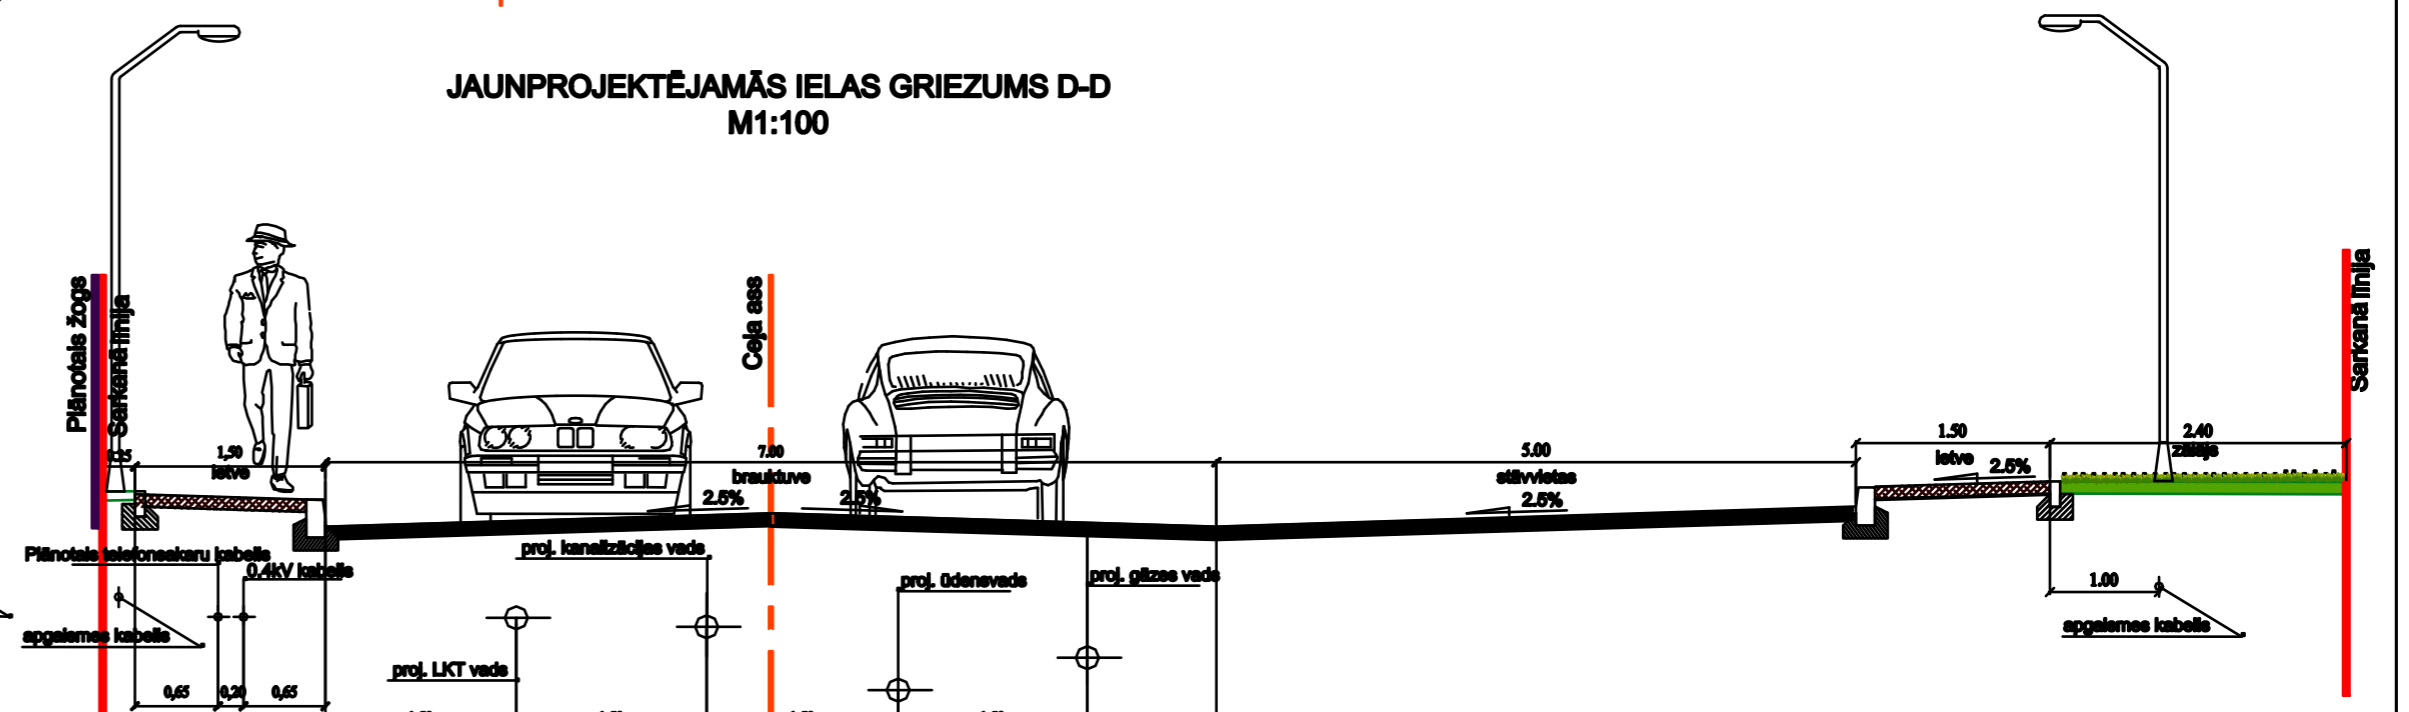

JAUNPROJEKTĒJAMĀS IELAS GRIEZUMS E-E
M1:100

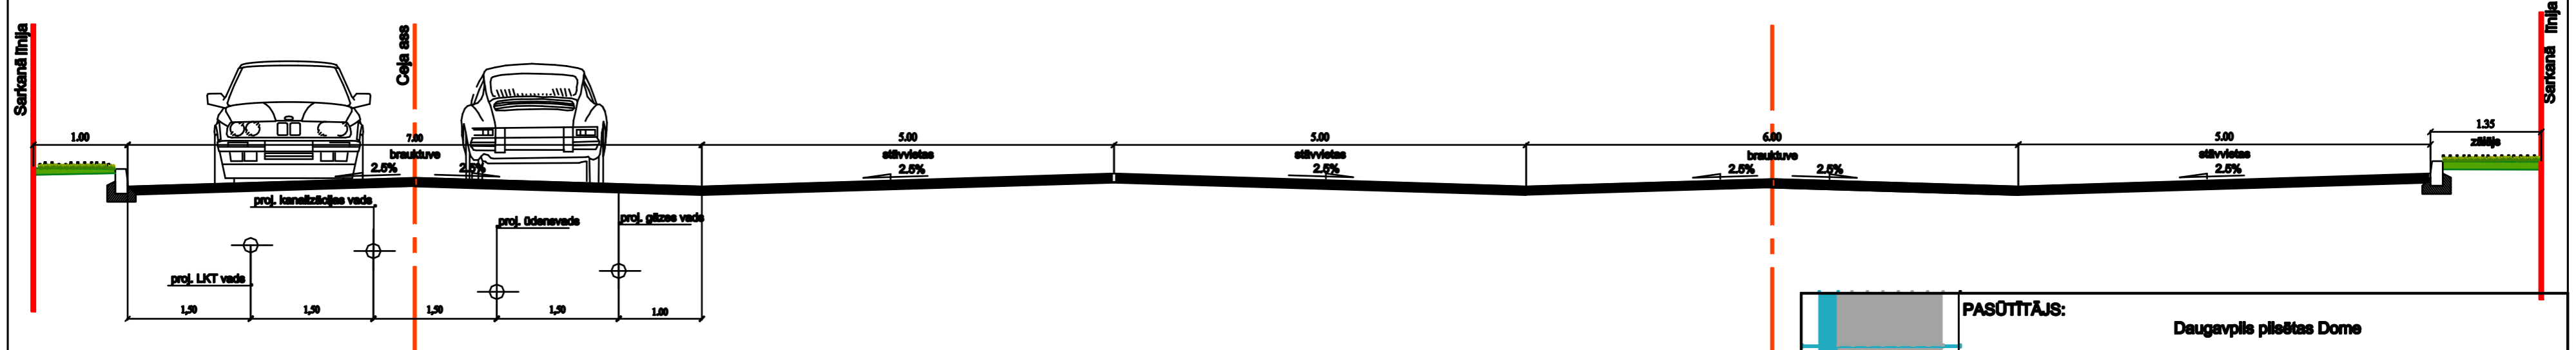

| | | | | | |
|--|---|---------------------|-------------------|------------------------------------|-----------------------------|
| PASŪTĪTĀJS: Daugavpils pilsētas Dome | | | | | |
| PASŪTĪTĀJMS: Detālpārplānojums "Ielu izveide Ziemeļu industriālajā zonā, Daugavpilī" | | | | | |
| Izstrādātāja SIA "WSP" | Uzdevums Pils. Skaņģis (kart. Nr. 10-0461) | Paraksts 01.2013 | Datums 01.2013 | Lappus nosaukums Šķēršņoprofils | Līguma Nr. Mērogs: 1:100 |
| Galvenā inženierpilotāža Inženierpilotāža | Teritorijas pilotāža Inženierpilotāža | 1. red. | Lapas Nr. DP-6 | 1/1 | |