


Inženierinfrastruktūras shēma M1:1000

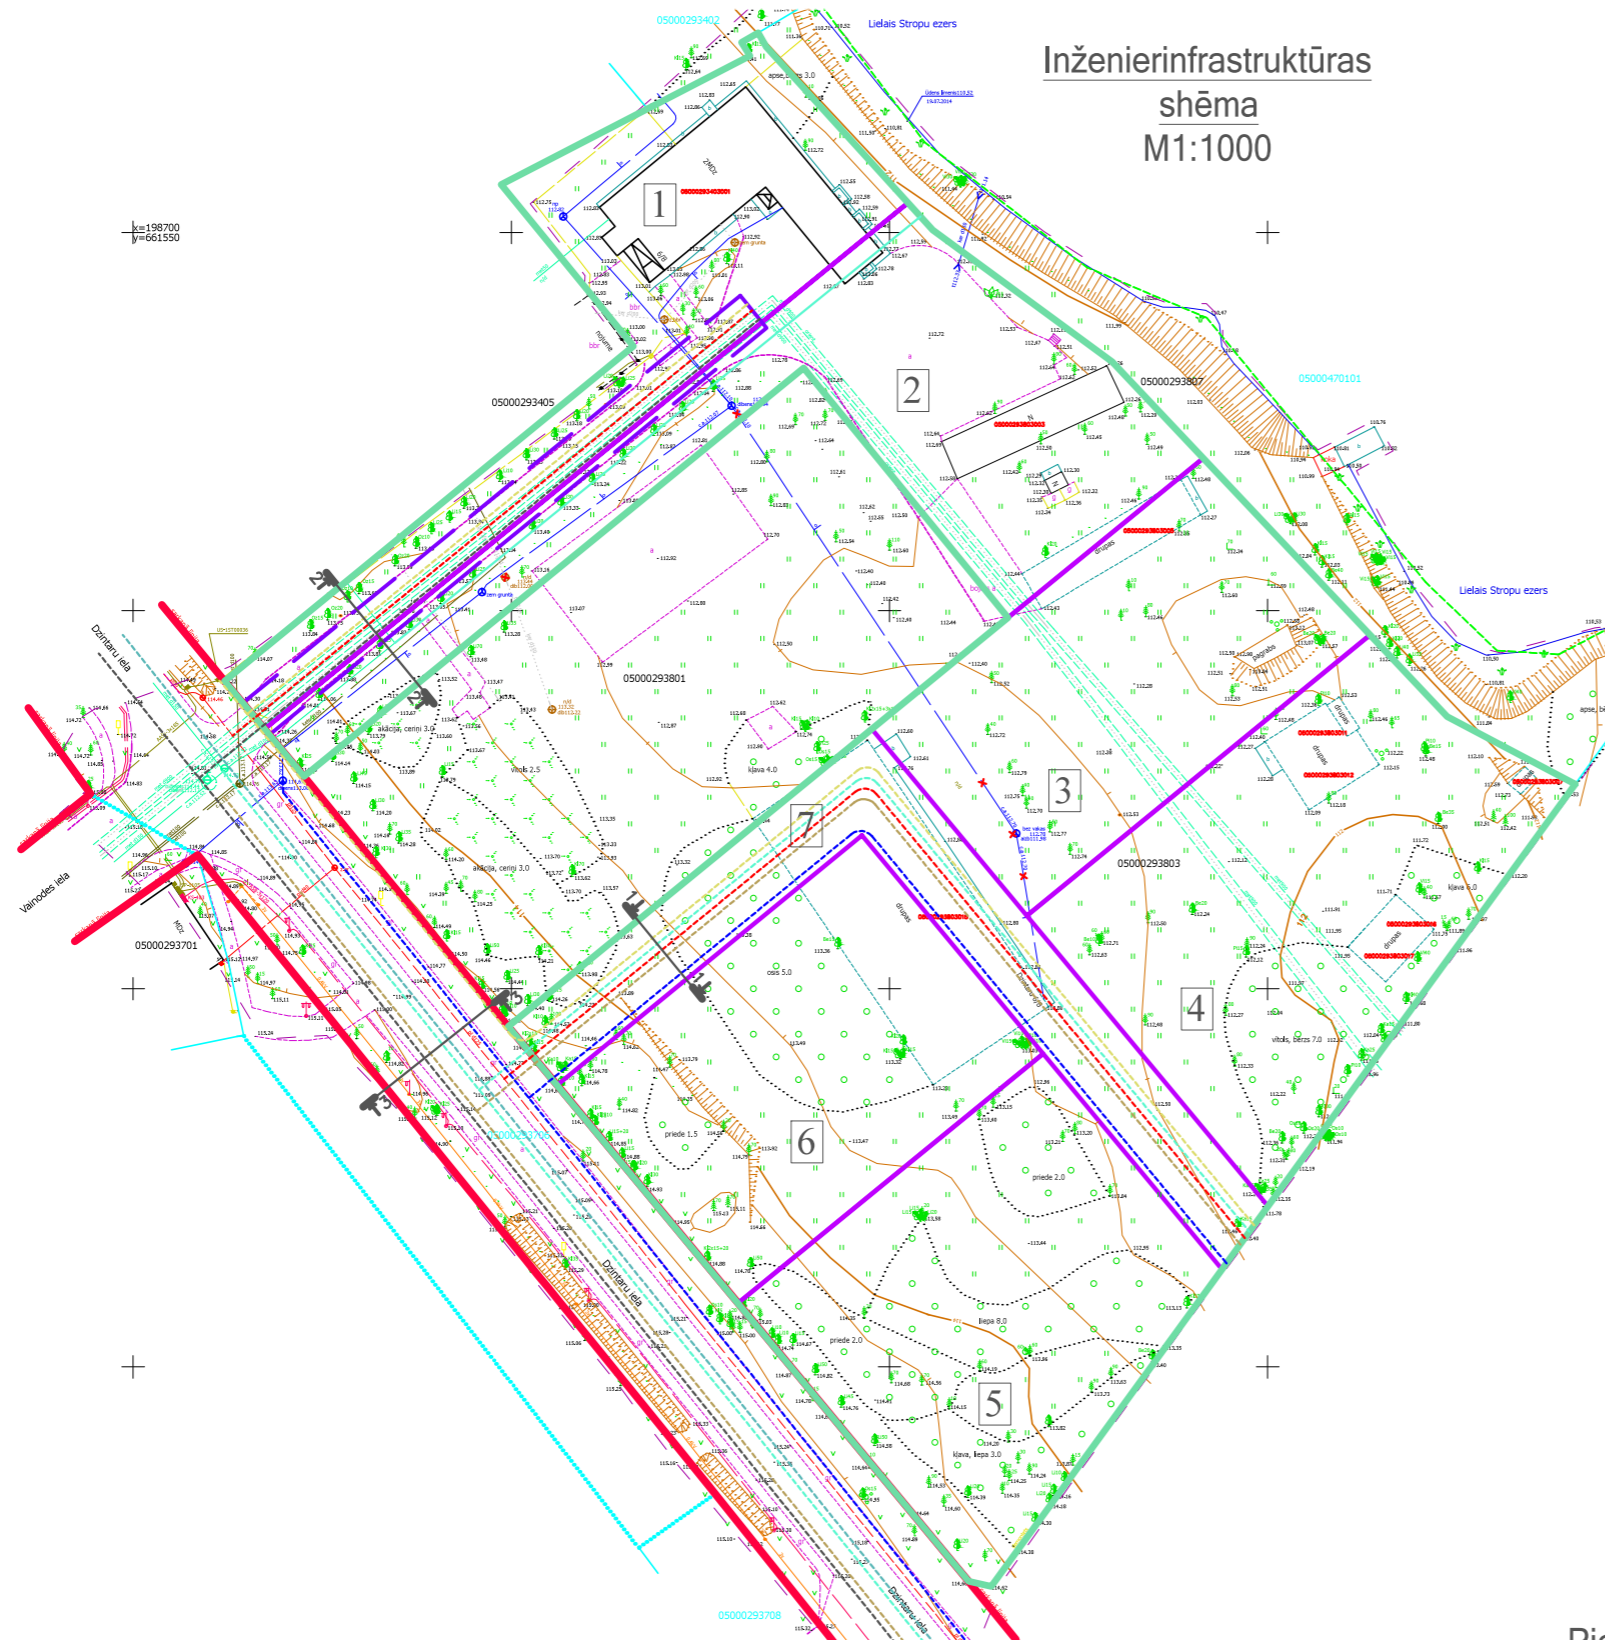

Zemes vienību apbūves parametri

Nr.p.k.	Plānotā adrese/ nosaukums	Zemes vienības platība (m2)	Max. apbūves platība (m2)	Brīvās teritorijas rādītājs %	NĪLM kods
1.	Dzintaru iela 8, Daugavpils	1837,00	918,50	50%	0601
2.	Dzintaru iela 6, Daugavpils	2200,00	1100,00	50%	0601
3.	Dzintaru iela 2D, Daugavpils	1849,00	924,50	50%	0601
4.	Dzintaru iela 2C, Daugavpils	2574,00	1287,00	50%	0601
5.	Dzintaru iela 2A, Daugavpils	2284,00	571,00	75%	0601
6.	Dzintaru iela 2B, Daugavpils	1954,00	977,00	50%	0601
7.	Braucamais ceļš Dzintaru iela 2B rajonā	1358,00	1154,00	15%	1101
Kopā:		14056,00	6932,00		

Nosacītie apzīmējumi

- | | | | |
|--|---|--|---|
| | Būvniecības ierobežotā teritorija | | Plānotā siltumtrase |
| | Sadales līnija (plānotās zemes vienību robeža) | | Plānotais un esošais ūdens vads |
| | Esošā zemes gabala ar kadastra Nr. 050 0029 3803 robeža | | Plānotais un esošais gāzes vads |
| | Sarkanā līnija | | Plānotā un esošā kanalizācija |
| | Servitūtam paredzētā teritorija | | Plānotā lietusskanalizācija |
| | Demontējamie tīkli un būves | | Esošais apgaismojuma kabelis |
| | | | Plānotā un esošā sakaru komunikācija |
| | | | Plānotais un esošais elektriskais kabelis |

Piezīmes

- Plāns izstrādāts Latvijas ģeodēziskajā koordinātu sistēmā LKS-92 un Baltijas augstumu sistēmā
- Plāns izstrādāts uz 2014. gada topogrāfiskā plāna ar pazemes komunikācijām M1:500 (SIA "Parnas GEO")
- Izmēri doti metros, visi izmēri ir precizējami dabā, nospraužot ceļu trases un zemes vienību robežas

	SIA LK projektu grupa Raiņa iela 10-1, Daugavpils, LV-5401		SIA MD & D		DP-1
	Detalplānojuma projekts zemes gabalam Dzintaru ielā 6/8, Daugavpils				
Arhitekts	I. Kokina	Inženierinfrastruktūras shēma		Stadija	Lapa
				DP	5
		M 1: 1000	Reģ.Nr.41503045573		