

PUBLISKĀ APSPRIEŠANA

LIEPĀJAS IELAS REKONSTRUKCIJA DAUGAVPILĪ

BŪVNICĪBAS IECERES IEROSINĀTĀJS:



DAUGAVPILS PILSĒTAS DOME
reģ.Nr.9000077325, juridiskā adrese Kr.Valdemāra iela 1, Daugavpils, tālr. 6-54-07782,
kont.pers. Vasiļijs Kuzmins, tālr.6-54-76316, vasilij.kuzmins@daugavpils.lv

PROJEKTĒTĀJS:



SIA "SKA projekts"
reģ.Nr.LV45403018537,
juridiskā adrese: Pils rajons 215-31, Jēkabpils, LV-5202
tālr./fax: 6-54-41254
e-mail: skaprojekts@inbox.lv


INFORMATĪVIE MATERIĀLI PAR BŪVNICĪBAS IECERI APSKATĀMI
no 14.12.2012 līdz 21.01.2013
Daugavpils pilsētas domes telpās, Daugavpilī, Kr.Valdemāra ielā 1, tālr. 6-54-04344;
Daugavpils pilsētas domes Pilsētplānošanas un būvniecības departamenta telpās
Raiņa ielā 28, Daugavpilī, tālr.6-54-57160, darba dienās darba laikā;
Daugavpils pilsētas domes interneta mājas lapā www.daugavpils.lv, sadaļā "Publiskā/sabiedriskā apspriešana".

RAKSTISKAS ATSAUKSMES IESNIEDZAMAS
no 14.12.2012 līdz 21.01.2013
Daugavpils pilsētas domes informācijas birojā, Kr.Valdemāra ielā 1, Daugavpilī, tālr. 6-54-04344;
Daugavpils pilsētas domes Pilsētplānošanas un būvniecības departamentā, Raiņa ielā 28, Daugavpilī, tālr. 6-54-57160.

BŪVNICĪBAS IECERES PREZENTĀCIJA NOTIKS
08.01.2013, plkst.17.00,
Daugavpils pilsētas domes Pilsētplānošanas un būvniecības departamenta telpās Raiņa ielā 28, Daugavpilī.

Pēc publiskās apspriešanas rezultātu apkopošanas Pilsētplānošanas un būvniecības departaments jautājumu gatavos izskatīšanai Daugavpils pilsētas Domes sēdē.

OBJEKTA NOVIETNES SHĒMA

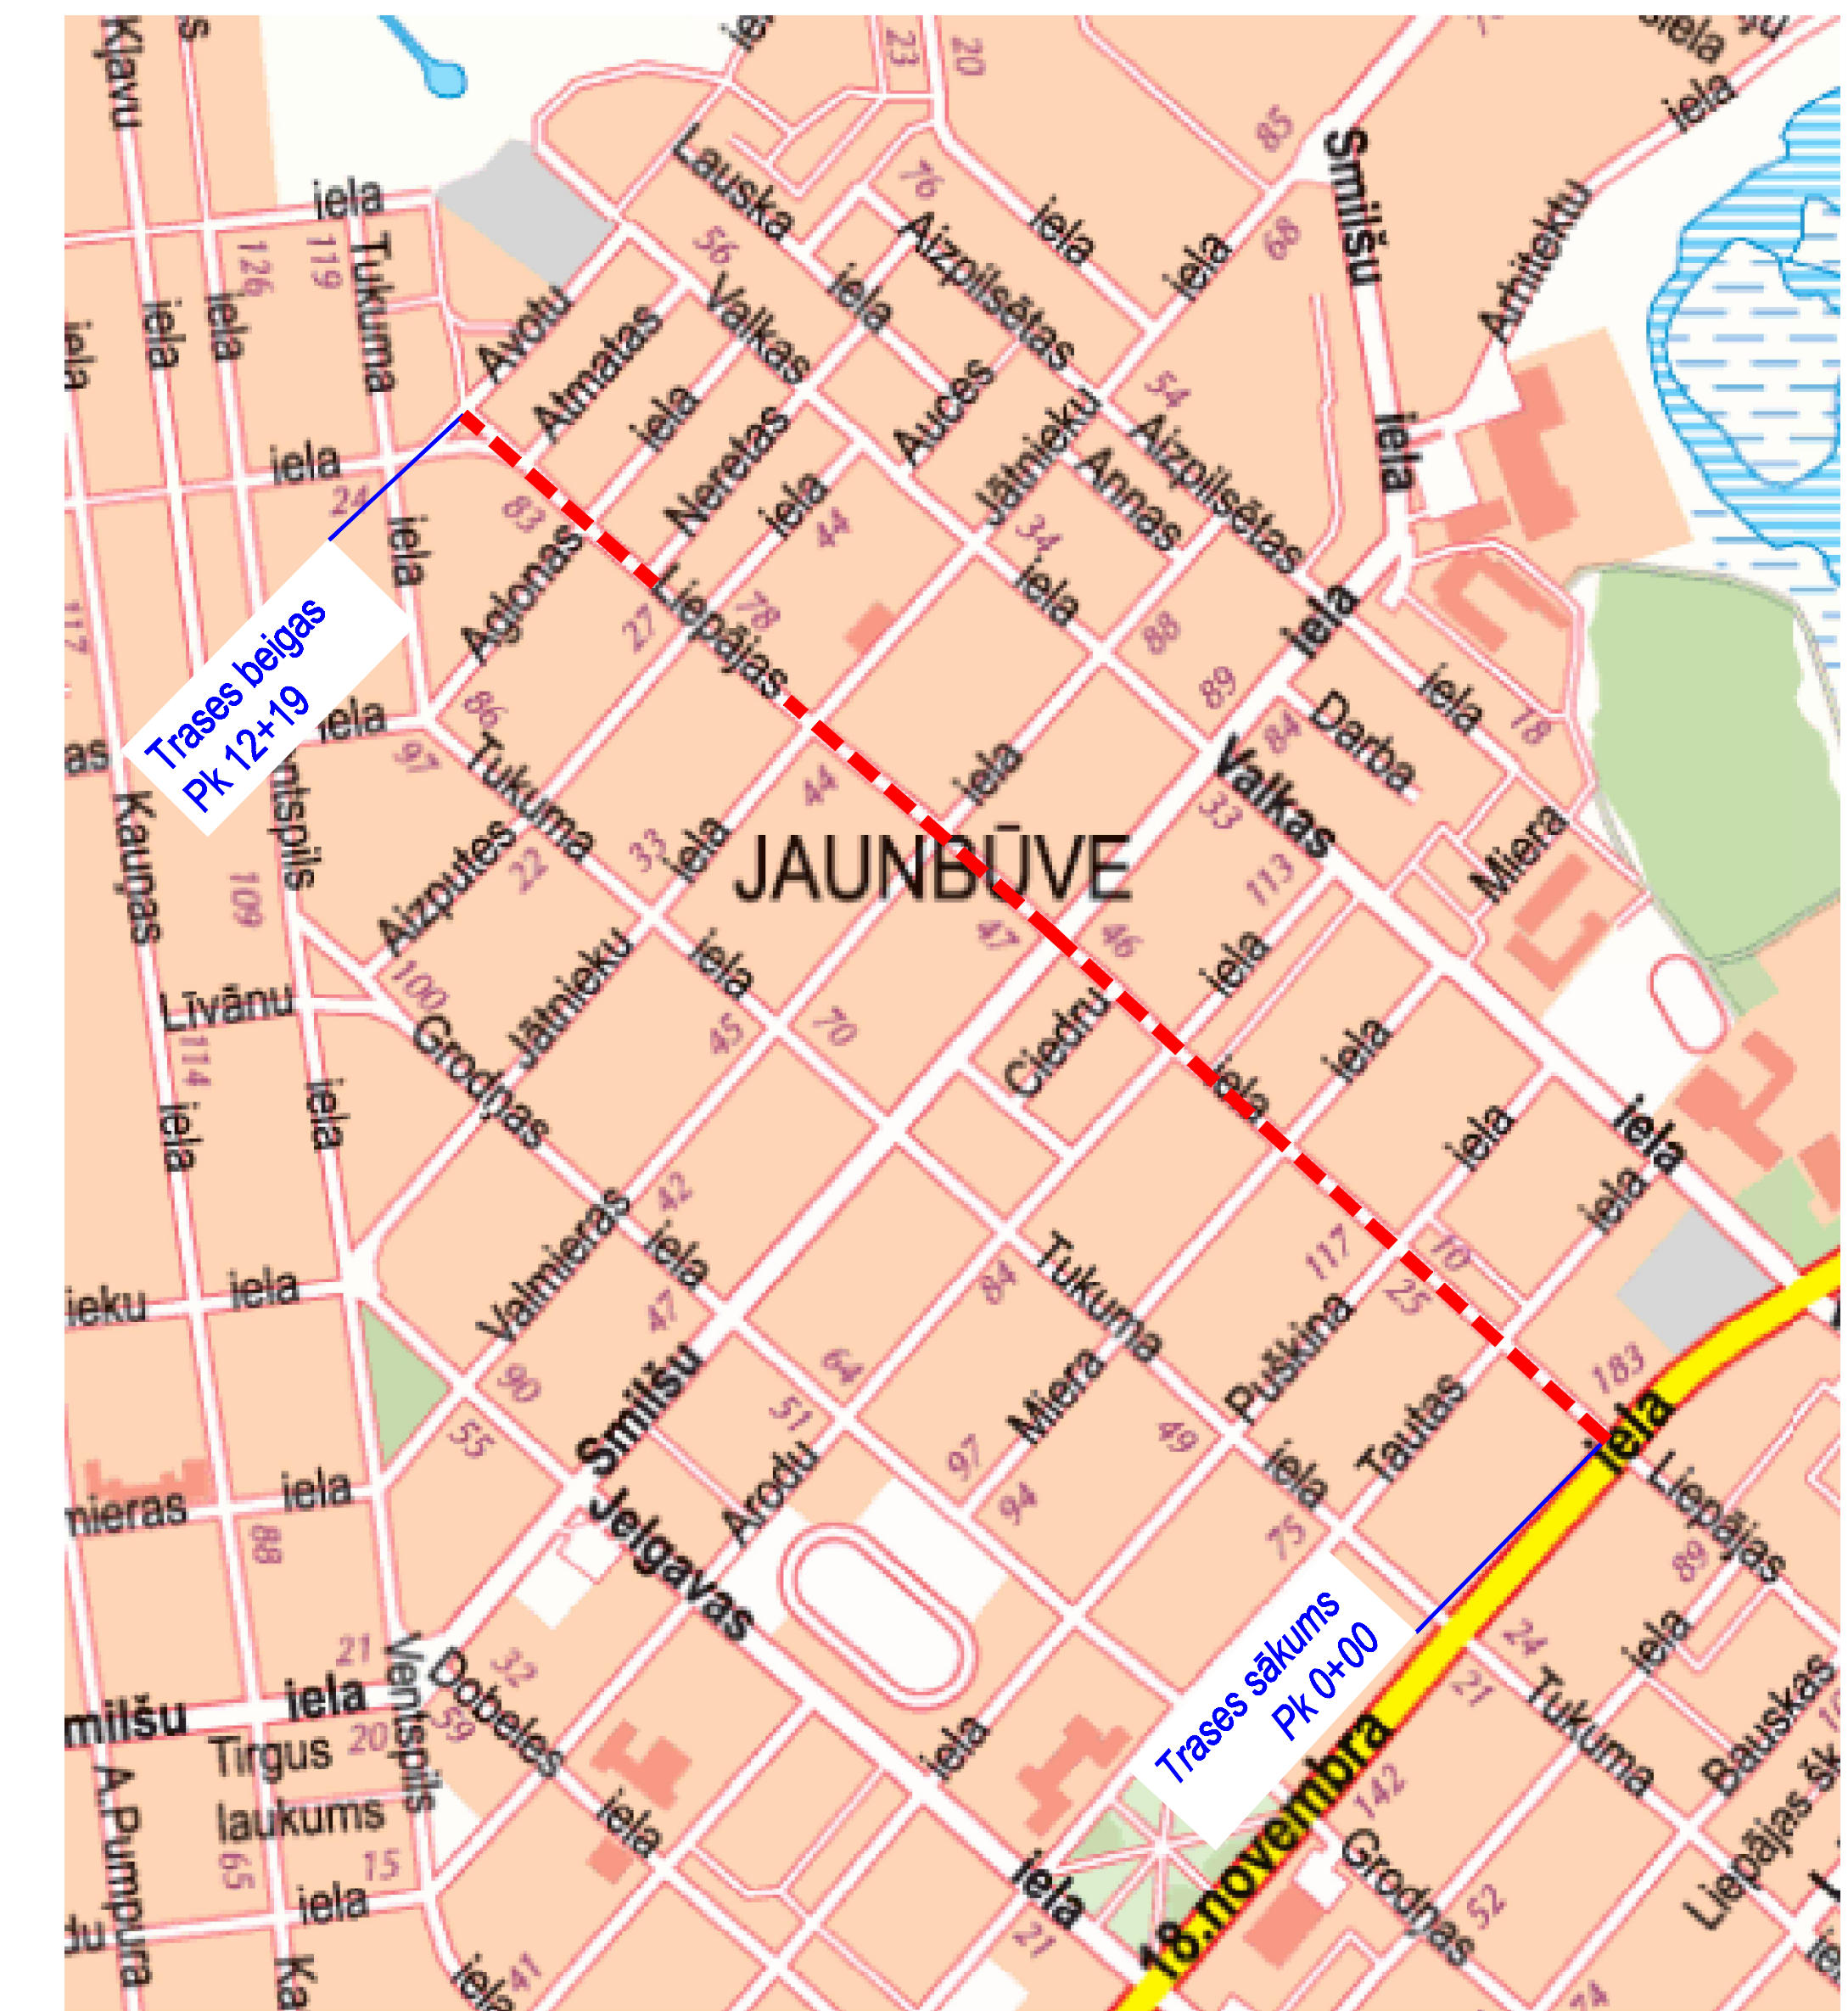

IELAS TRASES PLĀNS AR SATIKSMES ORGANIZĀCIJU
M 1:500

