



## DAUGAVPILS VALSTSPILSĒTAS PAŠVALDĪBAS DOME

Krišjāņa Valdemāra iela 1, Daugavpils, LV-5401, tālr. 65404344, 65404399, 65404321  
e-pasts: info@daugavpils.lv [www.daugavpils.lv](http://www.daugavpils.lv)

### L Ē M U M S

#### Daugavpilī

2024.gada 30.maijā

**Nr.313**  
(prot. Nr.10, 22.§)

#### **Par dzīvojamai mājai Vienības ielā 25, Daugavpilī, funkcionāli nepieciešamās zemes vienības apstiprināšanu**

Pamatojoties uz Pašvaldību likuma 10.panta pirmās daļas 21.punktu, Piespiedu dalītā īpašuma privatizētajās daudzdzīvokļu mājās izbeigšanas likuma 4.panta pirmo daļu, 5.panta piekto daļu, Civillikuma 968.pantu, Daugavpils pilsētas pašvaldības 2015.gada 28.decembra saistošo noteikumu Nr.55 "Dzīvojamai mājai funkcionāli nepieciešamā zemes gabala pārskatīšanas kārtība" 7.punktu, izskatot 2024.gada 25.aprīļa dzīvojamās mājas Vienības ielā 25, Daugavpilī, dzīvokļu īpašnieku kopsapulces protokolu, dzīvojamās mājas Vienības ielā 25, Daugavpilī, pārvaldnieka (pilnvarotās personas) SIA "Daugavpils dzīvokļu un komunālās saimniecības uzņēmums", reģistrācijas numurs 41503002485, 2024.gada 8.maija iesniegumu par atsavināšanas tiesības izmantošanas procesa uzsākšanu Nr.1.12/0193 (reģistrēts Daugavpils pašvaldības centrālajā pārvaldē 09.05.2024. ar Nr.1.2.-7/1512), ņemot vērā Daugavpils valstspilsētas pašvaldības domes Īpašuma un mājokļu komitejas 2024.gada 23.maija atzinumu, atklāti balsojot: PAR – 13 (A.Elksniņš, A.Gržibovskis, L.Jankovska, V.Kononovs, N.Kožanova, M.Lavrenovs, J.Lāčplēsis, I.Prelatovs, V.Sporāne-Hudojana, I.Šķinčs, M.Truskovskis, D.Valainis, A.Vasiļjevs), PRET – nav, ATTURAS – nav,  
**Daugavpils valstspilsētas pašvaldības dome nolemj:**


1. Apstiprināt dzīvojamai mājai Vienības ielā 25, Daugavpilī, funkcionāli nepieciešamās zemes vienības platību 1922 m<sup>2</sup>, kas ir daļa no zemes vienības ar kadastra apzīmējumu 0500 001 1304 kopplatībā 8985 m<sup>2</sup>.
2. Noteikt zemes vienības daļai ar platību 1922 m<sup>2</sup> izmantošanas mērķi – trīs, četru un piecu stāvu daudzdzīvokļu māju apbūve (kods 0702).
3. Lēmumu var pārsūdzēt administratīvajā tiesā.

Pielikumā: Zemes vienību plāns.

Daugavpils valstspilsētas pašvaldības  
domes priekšsēdētājs

A. Elksniņš

Pielikums  
Daugavpils valstspilsētas pašvaldības  
domes 2024.gada 30.maija lēmumam  
Nr.313 (prot. Nr.10, 22.§)

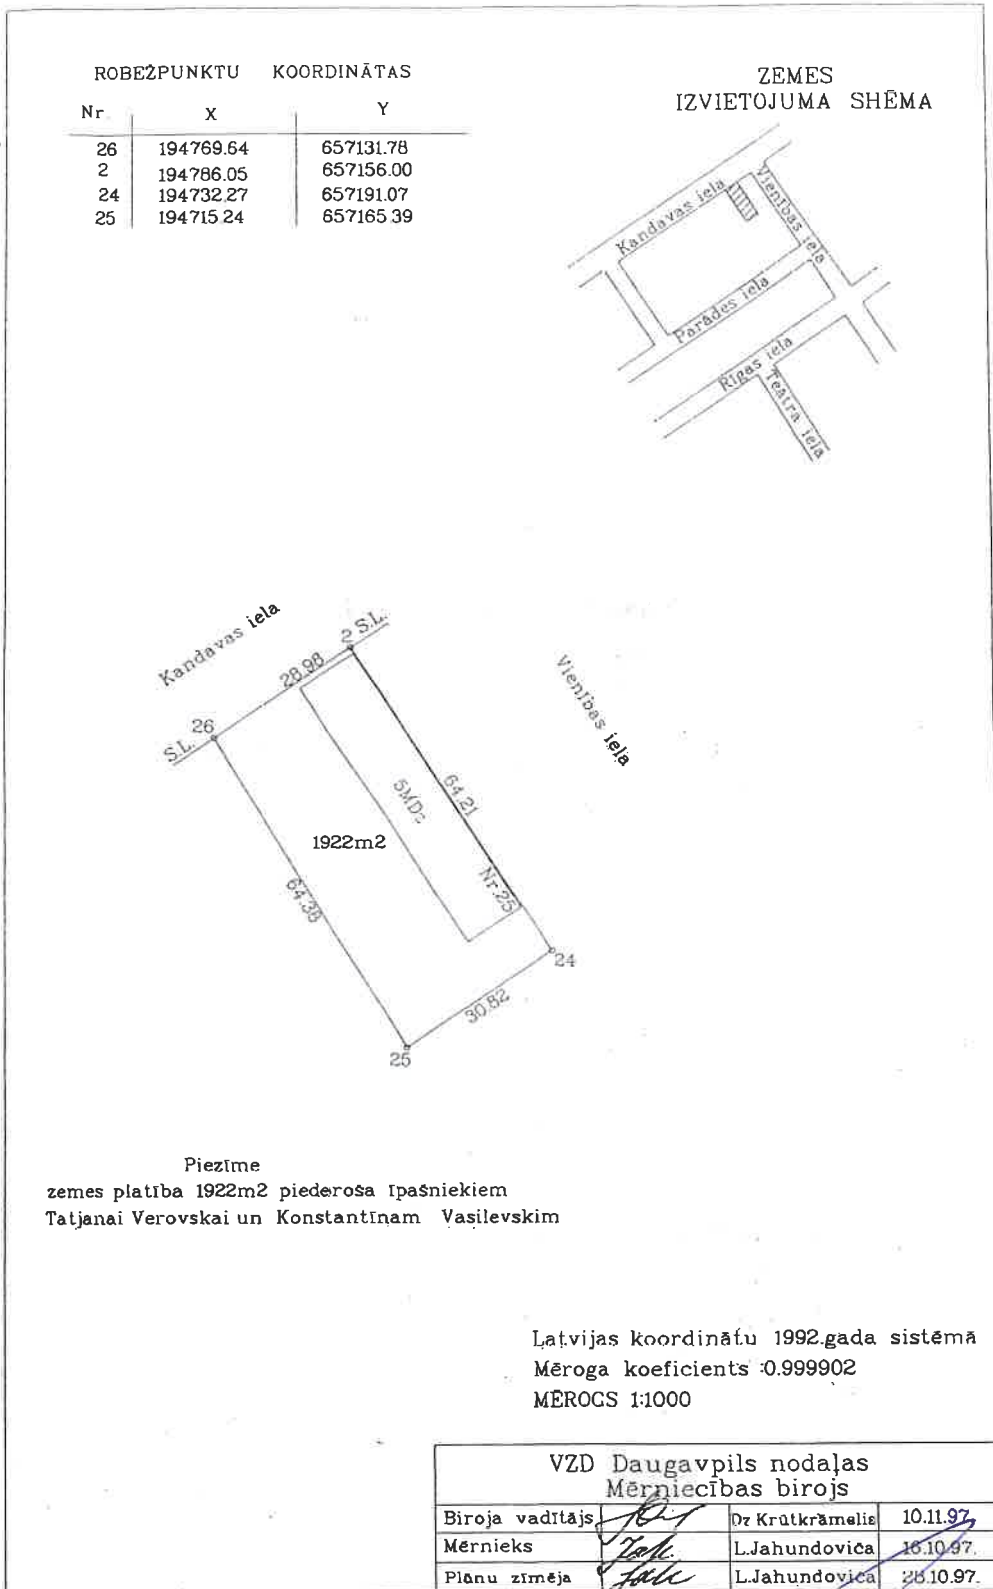

Daugavpils valstspilsētas pašvaldības  
domes priekšsēdētājs

A.Elksniņš

Daugavpils pašvaldības centrālās pārvaldes  
Īpašuma pārvaldīšanas departamenta  
Nekustamā īpašuma nodaļas vadītājs

A.Nikolajevs