



DAUGAVPILS VALSTSPILSĒTAS PAŠVALDĪBAS DOME

Krišjāņa Valdemāra iela 1, Daugavpils, LV-5401, tālr. 65404344, 65404399, 65404321
e-pasts: info@daugavpils.lv www.daugavpils.lv

L Ē M U M S

Daugavpilī

2024.gada 30.maijā

Nr.314
(prot. Nr.10, 23.§)

Par dzīvojamai mājai Mihoelsa ielā 3, Daugavpilī, funkcionāli nepieciešamās zemes vienības apstiprināšanu

Pamatojoties uz Pašvaldību likuma 10.panta pirmās daļas 21.punktu, Piespiedu dalītā īpašuma privatizētajās daudzdzīvokļu mājās izbeigšanas likuma 4.panta pirmo daļu, 5.panta piekto daļu, Civillikuma 968.pantu, Daugavpils pilsētas pašvaldības 2015.gada 28.decembra saistošo noteikumu Nr.55 "Dzīvojamai mājai funkcionāli nepieciešamā zemes gabala pārskatīšanas kārtība" 7.punktu, izskatot 2024.gada 25.aprīļa dzīvojamās mājas Mihoelsa ielā 3, Daugavpilī, dzīvokļu īpašnieku kopsapulces protokolu, dzīvojamās mājas Mihoelsa ielā 3, Daugavpilī, pārvaldnieka (pilnvarotās personas) SIA "Daugavpils dzīvokļu un komunālās saimniecības uzņēmums", reģistrācijas numurs 41503002485, 2024.gada 26.aprīļa iesniegumu Nr.1.12/0171 (reģistrēta Daugavpils pašvaldības centrālajā pārvaldē 26.04.2024. ar Nr.1.2.-7/1390), ņemot vērā Daugavpils valstspilsētas pašvaldības domes Īpašuma un mājokļu komitejas 2024.gada 23.maija atzinumu, atklāti balsojot: PAR – 13 (A.Elksniņš, A.Gržibovskis, L.Jankovska, V.Kononovs, N.Kožanova, M.Lavrenovs, J.Lāčplēsis, I.Prelatovs, V.Sporāne-Hudojana, I.Šķinčs, M.Truskovskis, D.Valainis, A.Vasiļjevs), PRET – nav, ATTURAS – nav, **Daugavpils valstspilsētas pašvaldības dome nolemj:**

1. Apstiprināt dzīvojamai mājai Mihoelsa ielā 3, Daugavpilī, funkcionāli nepieciešamās zemes vienības kopplatību 2734 m², kas sastāv no:

- zemes vienības ar kadastra apzīmējumu 0500 001 7515 2500 m² platībā;
- zemes vienības ar kadastra apzīmējumu 0500 001 7502 daļas 234 m² platībā.

2. Noteikt zemes vienībām ar kadastra apzīmējumiem 0500 001 7515, 0500 001 7502 izmantošanas mērķi – trīs, četru un piecu stāvu daudzdzīvokļu māju apbūve (kods 0702).

3. Lēmumu var pārsūdzēt administratīvajā tiesā.


Pielikumā: Zemes vienību plāns.

Daugavpils valstspilsētas pašvaldības
domes priekšsēdētājs

A.Elksniņš

Pielikums

Daugavpils valstspilsētas pašvaldības domes
2024.gada 30.maija lēmumam Nr.314 (prot.
Nr.10, 23.§)

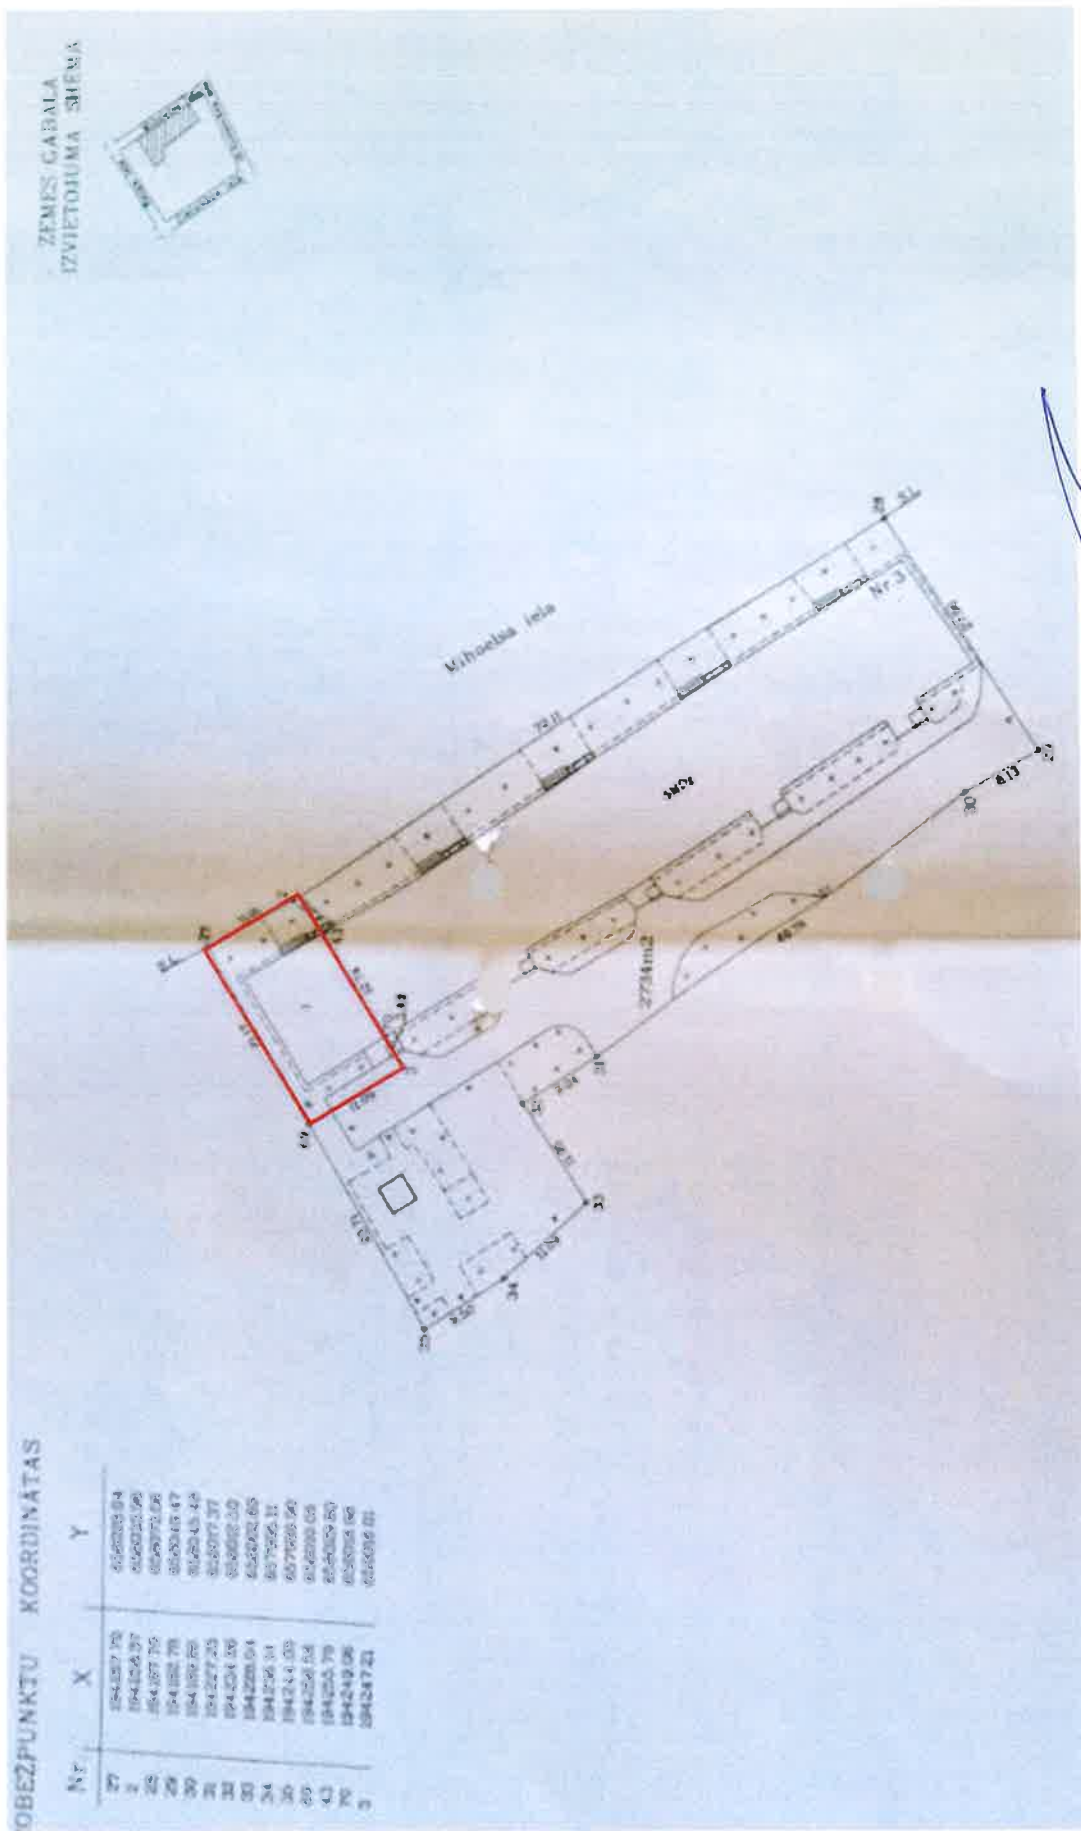

A.Elksniņš

A.Nikolajevs

Daugavpils valstspilsētas pašvaldības domes priekšsēdētājs

Daugavpils pašvaldības centrālās pārvaldes
Ipašuma pārvaldīšanas departamenta Nekustamā Ipašuma nodaļas vadītājs