



DAUGAVPILS VALSTSPILSĒTAS PAŠVALDĪBAS DOME

Krišjāņa Valdemāra iela 1, Daugavpils, LV-5401, tālr. 65404344, 65404399, 65404321
e-pasts: info@daugavpils.lv www.daugavpils.lv

L Ē M U M S

Daugavpilī

2024.gada 13.jūnijā

Nr.333
(prot. Nr.11, 13.§)

Par dzīvojamai mājai Rīgas ielā 34, Daugavpilī, funkcionāli nepieciešamās zemes vienības apstiprināšanu

Pamatojoties uz Pašvaldību likuma 10.panta pirmās daļas 21.punktu, Piespiedu dalītā īpašuma privatizētajās daudzdzīvokļu mājās izbeigšanas likuma 4.panta pirmo daļu, 5.panta piekto daļu, Civillikuma 968.pantu, Daugavpils pilsētas pašvaldības 2015.gada 28.decembra saistošo noteikumu Nr.55 "Dzīvojamai mājai funkcionāli nepieciešamā zemes gabala pārskatīšanas kārtība" 7.punktu, izskatot 2024.gada 24.aprīļa dzīvojamās mājas Rīgas ielā 34, Daugavpilī, dzīvokļu īpašnieku kopsapulces protokolu, dzīvojamās mājas Rīgas ielā 34, Daugavpilī, pārvaldnieka (pilnvarotās personas) SIA "Daugavpils dzīvokļu un komunālās saimniecības uzņēmums", reģistrācijas numurs 41503002485, 2024.gada 20.maija iesniegumu Nr.1.12/0204 (reģistrēts Daugavpils pašvaldības centrālajā pārvaldē 20.05.2024. ar Nr.1.2.-7/1662), ņemot vērā Daugavpils valstspilsētas pašvaldības domes Īpašuma un mājokļu komitejas 2024.gada 6.jūnija atzinumu, atklāti balsojot: PAR – 14 (I.Aleksejevs, P.Dzalbe, A.Elksniņš, A.Gržibovskis, L.Jankovska, V.Kononovs, N.Kožanova, J.Lāčplēsis, I.Prelatovs, V.Sporāne-Hudojana, I.Šķinčs, M.Truskovskis, D.Valainis, A.Vasiljevs), PRET – nav, ATTURAS – nav, **Daugavpils valstspilsētas pašvaldības dome nolemj:**

1. Apstiprināt dzīvojamai mājai Rīgas ielā 34, Daugavpilī, funkcionāli nepieciešamās zemes vienības kopplatību 2710 m², kas sastāv no:

- zemes vienības ar kadastra apzīmējumu 0500 001 3316 881 m² platībā;
- zemes vienības ar kadastra apzīmējumu 0500 001 3314 1829 m² platībā.

2. Noteikt zemes vienībām ar kadastra apzīmējumiem 0500 001 3321, 0500 001 3313 izmantošanas mērķi – trīs, četru un piecu stāvu daudzdzīvokļu māju apbūve (kods 0702).


3. Lēmumu var pārsūdzēt administratīvajā tiesā.

Pielikumā: Zemes robežu plāns.

Daugavpils valstspilsētas pašvaldības
domes priekšsēdētājs

A.Elksniņš

Pielikums
 Daugavpils valstspilsētas pašvaldības
 domes 2024.gada 13.jūnija lēmumam
 Nr.333 (prot. Nr.11, 13.§)

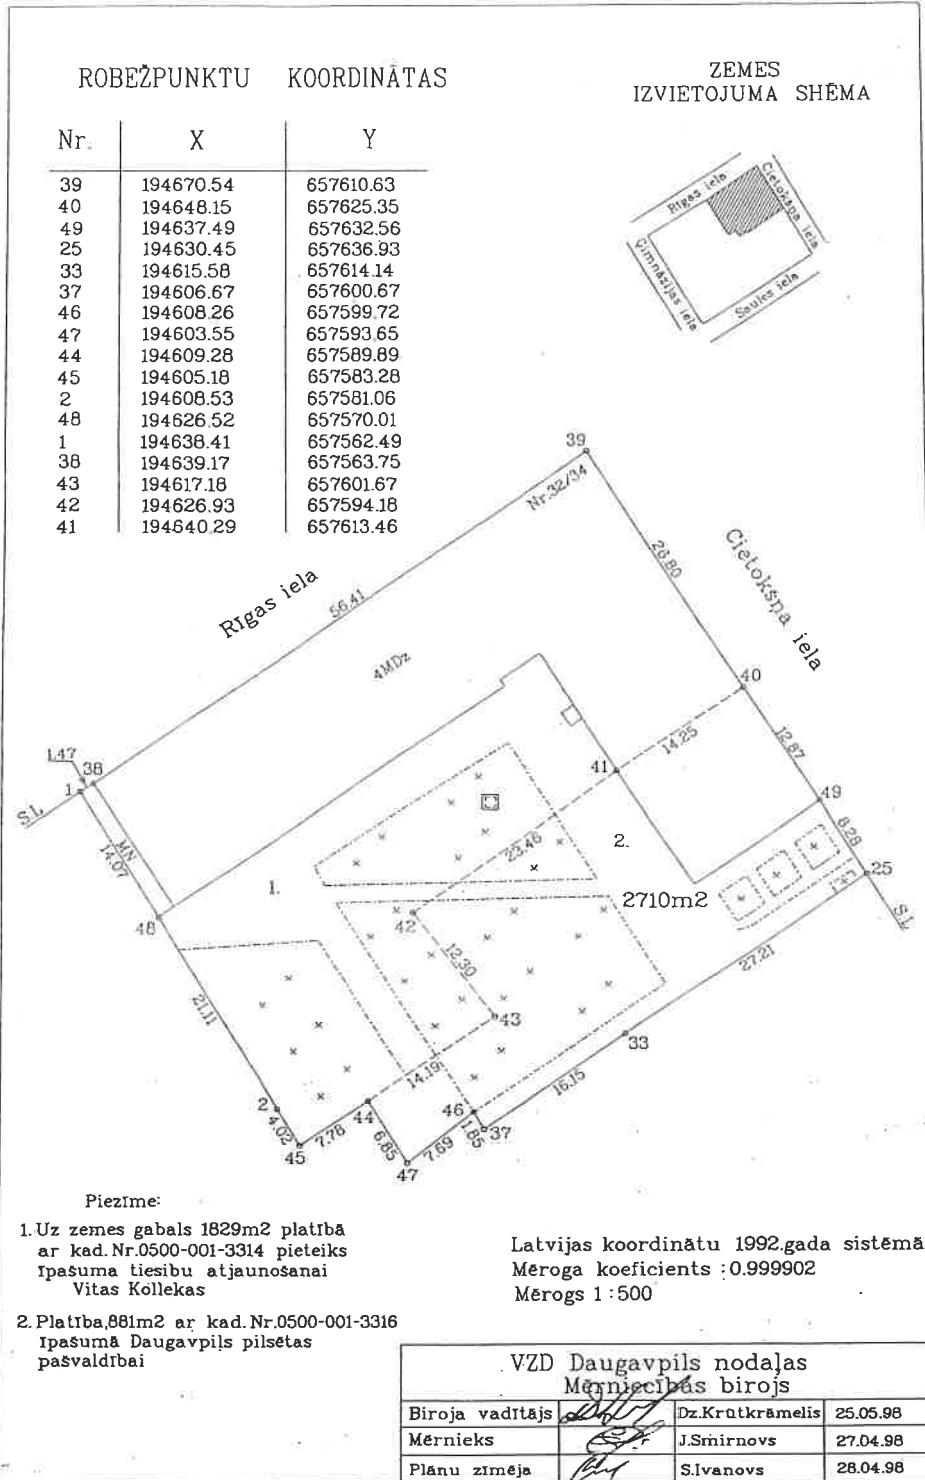

Daugavpils valstspilsētas pašvaldības domes priekšsēdētājs

A.Elksniņš

Daugavpils pašvaldības centrālās pārvaldes Ipašuma pārvaldīšanas departamenta Nekustamā īpašuma nodaļas vadītājs

A.Nikolajevs