



DAUGAVPILS VALSTSPILSĒTAS PAŠVALDĪBAS DOME

Krišjāņa Valdemāra iela 1, Daugavpils, LV-5401, tālr. 65404344, 65404399, 65404321
e-pasts: info@daugavpils.lv www.daugavpils.lv

L Ē M U M S

Daugavpilī

2025.gada 13.februārī

Nr.67

(prot. Nr.3, 13.§)

Par dzīvojamai mājai Cietokšņa ielā 55A, Daugavpilī, funkcionāli nepieciešamās zemes vienības apstiprināšanu

Pamatojoties uz Pašvaldību likuma 10.panta pirmās daļas 21.punktu, Piespiedu dalītā īpašuma privatizētajās daudzdzīvokļu mājās izbeigšanas likuma 4.panta pirmo daļu, 5.panta piekto daļu, Civillikuma 968.pantu, Daugavpils pilsētas domes 2015.gada 28.decembra saistošo noteikumu Nr.55 "Dzīvojamai mājai funkcionāli nepieciešamā zemes gabala pārskatīšanas kārtība" 7.punktu, izskatot 2024.gada 26.novembra dzīvojamās mājas Cietokšņa ielā 55A, Daugavpilī, dzīvokļu īpašnieku kopsapulces protokolu, dzīvojamās mājas Cietokšņa ielā 55A, Daugavpilī, pārvaldnieka (pilnvarotās personas) SIA "Daugavpils dzīvokļu un komunālās saimniecības uzņēmums", reģistrācijas numurs 41503002485, 2024.gada 10.decembra iesniegumu Nr.1.12/0573 (reģistrēts Daugavpils pašvaldības centrālajā pārvaldē 10.12.2024. ar Nr.1.2.-7/4175), ņemot vērā Daugavpils valstspilsētas pašvaldības domes Īpašuma un mājokļu komitejas 2025.gada 6.februāra atzinumu, atklāti balsojot: atklāti balsojot: PAR – 12 (I.Aleksejevs, A.Elksniņš, A.Gržibovskis, L.Jankovska, V.Kononovs, N.Kožanova, M.Lavrenovs, J.Lāčplēsis, V.Sporāne-Hudojana, I.Šķinčs, M.Truskovskis, D.Valainis), PRET – nav, ATTURAS – nav, **Daugavpils valstspilsētas pašvaldības dome nolemj:**

1. Apstiprināt dzīvojamai mājai Cietokšņa ielā 55A, Daugavpilī, funkcionāli nepieciešamās zemes vienības platību 2956 m², kas sastāv no:

- zemes vienības 1585 m² platībā, kadastra apzīmējums 0500 001 1420;
- zemes vienības 177 m² platībā, kadastra apzīmējums 0500 001 1419;
- zemes vienības 1194 m² platībā, kas ir daļa no zemes vienības ar kadastra apzīmējumu 0500 001 1405 kopplatībā 3196 m².

2. Noteikt:

2.1. zemes vienībai, kadastra apzīmējums 0500 001 1419, 177 m² platībā izmantošanas mērķi – trīs, četru un piecu stāvu daudzdzīvokļu māju apbūve (kods 0702);

2.2. zemes vienības, kadastra apzīmējums 0500 001 1405, daļai 1194 m² platībā izmantošanas mērķi – trīs, četru un piecu stāvu daudzdzīvokļu māju apbūve (kods 0702).


3. Lēmumu saskaņā ar Administratīvā procesa likuma 76.panta otro daļu var pārsūdzēt Administratīvajā rajona tiesā mēneša laikā no tā spēkā stāšanās dienas.

Pielikumā: Zemes vienību plāns.

Daugavpils valstspilsētas pašvaldības
domes priekšsēdētājs

A.Elksniņš

Pielikums
 Daugavpils valstspilsētas pašvaldības
 domes 2025.gada 13. februāris
 lēmumam Nr. 67 (prot. Nr. 3, 13.§)

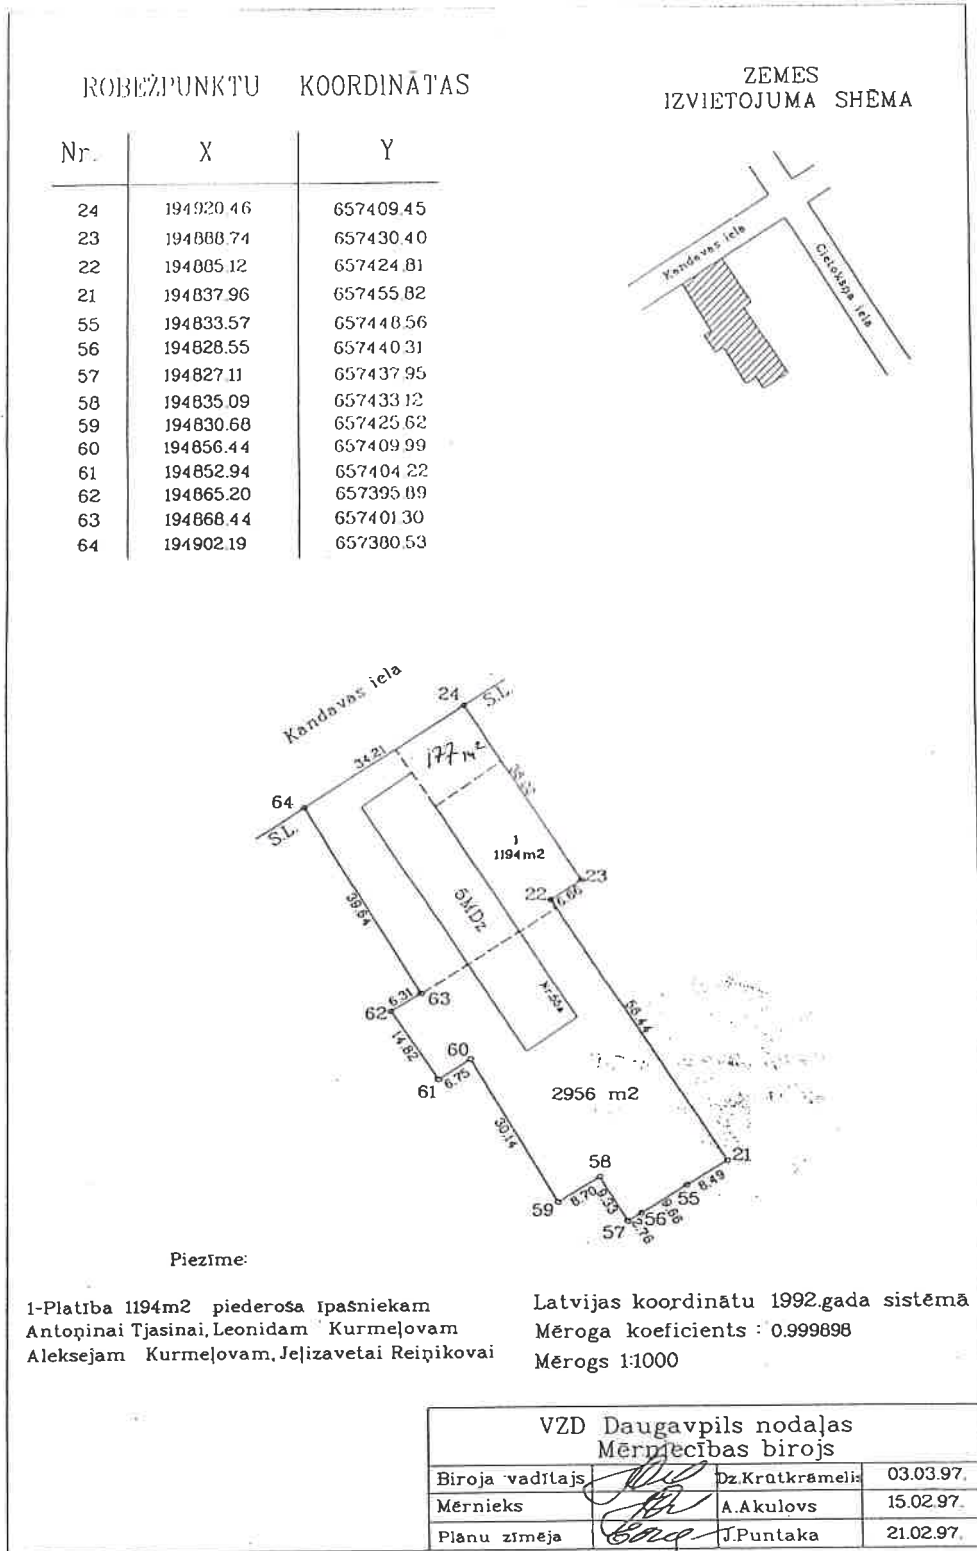

Daugavpils pašvaldības centrālās pārvaldes
 Īpašuma pārvaldīšanas departamenta
 Nekustamā īpašuma nodaļas vadītājs

[Signature]

A.Nikolajevs