



## DAUGAVPILS VALSTSPILSĒTAS PAŠVALDĪBAS DOME

Krišjāņa Valdemāra iela 1, Daugavpils, LV-5401, tālr. 65404344, 65404399, 65404321  
e-pasts: info@daugavpils.lv [www.daugavpils.lv](http://www.daugavpils.lv)

### L Ē M U M S

#### Daugavpilī

2025.gada 13.februārī

**Nr.68**  
(prot. Nr.3, 14.§)

#### **Par dzīvojamai mājai 18.novembra ielā 319V, Daugavpilī, funkcionāli nepieciešamās zemes vienības apstiprināšanu**

Pamatojoties uz Pašvaldību likuma 10.panta pirmās daļas 21.punktu, Piespiedu dalītā īpašuma privatizētajās daudzdzīvokļu mājās izbeigšanas likuma 4.panta pirmo daļu, 5.panta piekto daļu, Civillikuma 968.pantu, Daugavpils pilsētas pašvaldības 2015.gada 28.decembra saistošo noteikumu Nr.55 "Dzīvojamai mājai funkcionāli nepieciešamā zemes gabala pārskatīšanas kārtība" 7.punktu, izskatot 2024.gada 27.novembra dzīvojamās mājas 18.novembra ielā 319V, Daugavpilī, dzīvokļu īpašnieku kopsapulces protokolu, dzīvojamās mājas 18.novembra ielā 319V, Daugavpilī, pārvaldnieka (pilnvarotās personas) SIA "Daugavpils dzīvokļu un komunālās saimniecības uzņēmums", reģistrācijas numurs 41503002485, 2024.gada 10.decembra iesniegumu par atsavināšanas tiesības izmantošanas procesa uzsākšanu Nr.1.12/0571 (reģistrēts Daugavpils pašvaldības centrālajā pārvaldē 10.12.2024. ar Nr.1.2.-7/4173), ņemot vērā Daugavpils valstspilsētas pašvaldības domes Īpašuma un mājokļu komitejas 2025.gada 6.februāra atzinumu, atklāti balsojot: atklāti balsojot: PAR – 12 (I.Aleksejevs, A.Elksniņš, A.Gržibovskis, L.Jankovska, V.Kononovs, N.Kožanova, M.Lavrenovs, J.Lāčplēsis, V.Sporāne-Hudojana, I.Šķinčs, M.Truskovskis, D.Valainis), PRET – nav, ATTURAS – nav, **Daugavpils valstspilsētas pašvaldības dome nolemj:**

1. Apstiprināt dzīvojamai mājai 18.novembra ielā 319V, Daugavpilī, funkcionāli nepieciešamās zemes vienības platību 3124 m<sup>2</sup>, kas ir daļa no zemes vienības ar kadastra apzīmējumu 0500 027 0506 kopplatībā 7258 m<sup>2</sup>.

2. Noteikt zemes vienības daļai, kadastra apzīmējums 0500 027 0506, 3124 m<sup>2</sup> platībā izmantošanas mērķi – trīs, četru un piecu stāvu daudzdzīvokļu māju apbūve (kods 0702).


3. Lēmumu saskaņā ar Administratīvā procesa likuma 76.panta otro daļu var pārsūdzēt Administratīvajā rajona tiesā mēneša laikā no tā spēkā stāšanās dienas.

Pielikumā: Zemes vienības plāns.

Daugavpils valstspilsētas pašvaldības  
domes priekšsēdētājs

A.Elksniņš

Pielikums  
 Daugavpils valstspilsētas pašvaldības  
 domes 2025.gada 13. februāra  
 lēmumam Nr. 68 (prot. Nr. 3, 14.§)

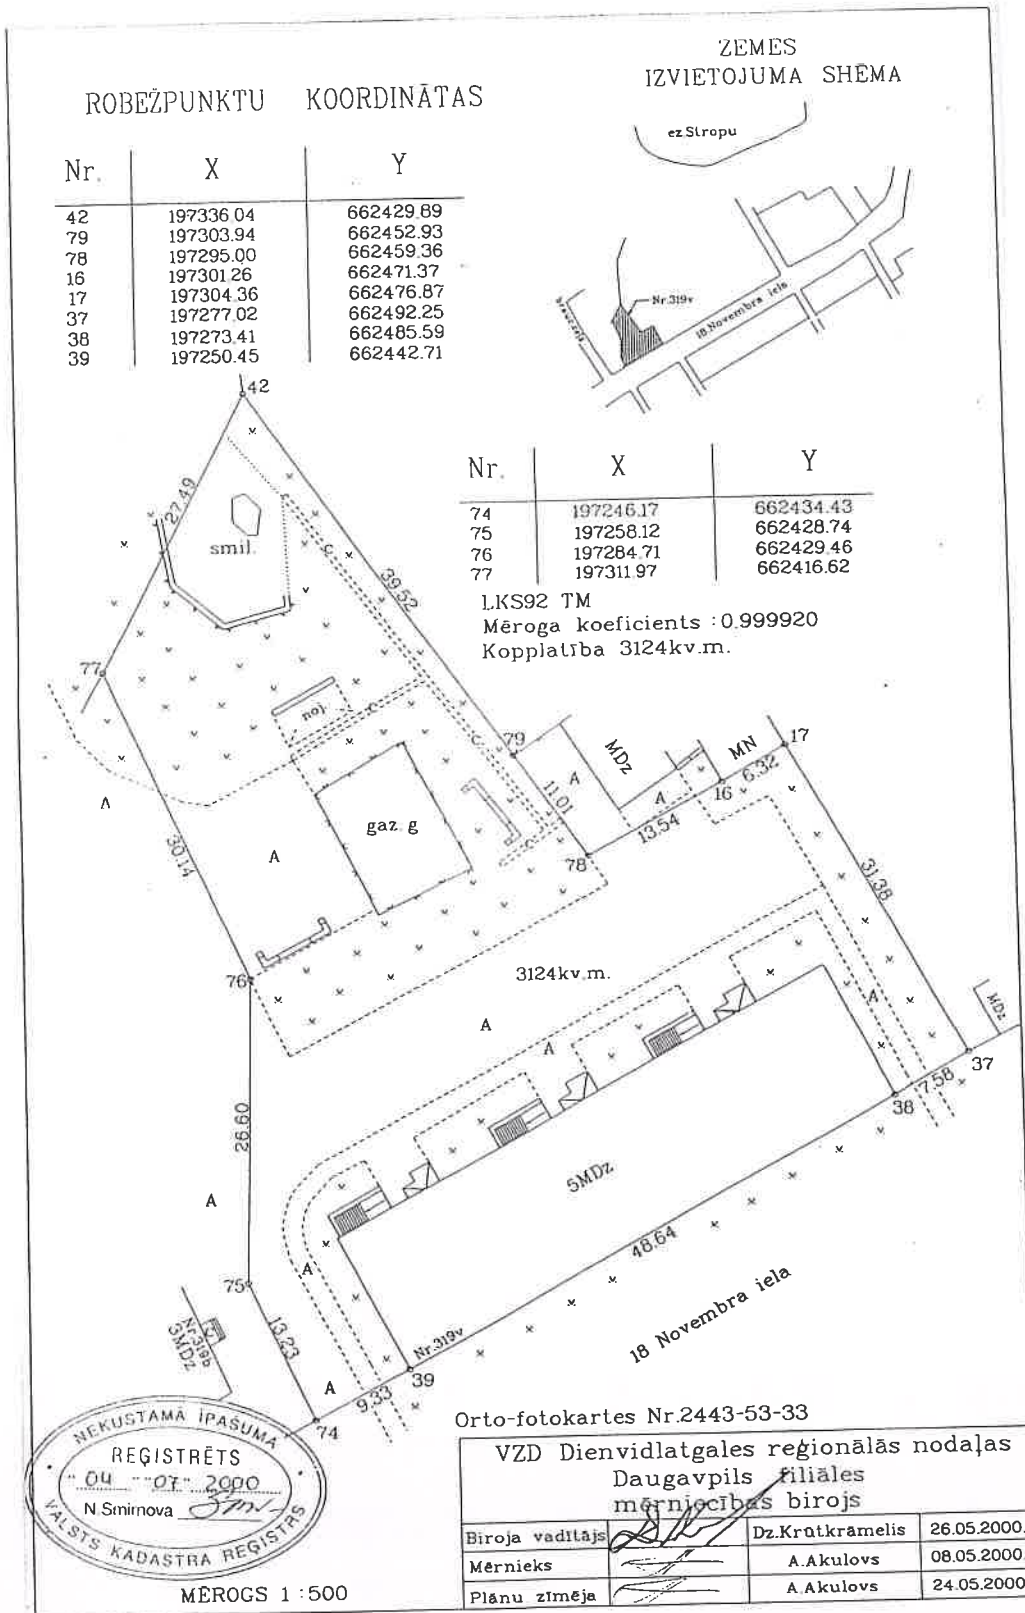

Daugavpils pašvaldības centrālās pārvaldes  
 Īpašuma pārvaldīšanas departamenta  
 Nekustamā īpašuma nodaļas vadītājs

*[Signature]*

A.Nikolajevs