



## DAUGAVPILS VALSTSPILSĒTAS PAŠVALDĪBAS DOME

Krišjāņa Valdemāra iela 1, Daugavpils, LV-5401, tālr. 65404344, 65404399, 65404321

e-pasts: [info@daugavpils.lv](mailto:info@daugavpils.lv) [www.daugavpils.lv](http://www.daugavpils.lv)

### L Ē M U M S

#### Daugavpilī

2025.gada 13.februārī

**Nr.69**  
(prot. Nr.3, 15.§)

#### **Par dzīvojamai mājai Miera ielā 66, Daugavpilī, funkcionāli nepieciešamās zemes vienības apstiprināšanu**

Pamatojoties uz Pašvaldību likuma 10.panta pirmās daļas 21.punktu, Piespiedu dalītā īpašuma privatizētajās daudzdzīvokļu mājās izbeigšanas likuma 4.panta pirmo daļu, 5.panta piekto daļu, Civillikuma 968.pantu, Daugavpils pilsētas domes 2015.gada 28.decembra saistošo noteikumu Nr.55 "Dzīvojamai mājai funkcionāli nepieciešamā zemes gabala pārskatīšanas kārtība" 7.punktu, izskatot 2024.gada 27.novembra dzīvojamās mājas Miera ielā 66, Daugavpilī, dzīvokļu īpašnieku kopsapulces protokolu, dzīvojamās mājas Miera ielā 66, Daugavpilī, pārvaldnieka (pilnvarotās personas) SIA "Daugavpils dzīvokļu un komunālās saimniecības uzņēmums", reģistrācijas numurs 41503002485, 2024.gada 10.decembra iesniegumu Nr.1.12/0572 (reģistrēts Daugavpils pašvaldības centrālajā pārvaldē 10.12.2024. ar Nr.1.2.-7/4174), ņemot vērā Daugavpils valstspilsētas pašvaldības domes Īpašuma un mājokļu komitejas 2025.gada 6.februāra atzinumu, atklāti balsojot: atklāti balsojot: PAR – 12 (I.Aleksejevs, A.Elksniņš, A.Gržibovskis, L.Jankovska, V.Kononovs, N.Kožanova, M.Lavrenovs, J.Lāčplēsis, V.Sporāne-Hudojana, I.Šķinčs, M.Truskovskis, D.Valainis), PRET – nav, ATTURAS – nav, **Daugavpils valstspilsētas pašvaldības dome nolēmj:**

1. Apstiprināt dzīvojamai mājai Miera ielā 66, Daugavpilī, funkcionāli nepieciešamās zemes vienības platību 1733 m<sup>2</sup>, kas sastāv no:

- zemes vienības 1223 m<sup>2</sup> platībā, kadastra apzīmējums 0500 004 3509;

- zemes vienības 510 m<sup>2</sup> platībā, kadastra apzīmējums 0500 004 3507.


2. Noteikt zemes vienībai, kadastra apzīmējums 0500 004 3507, 510 m<sup>2</sup> platībā izmantošanas mērķi – trīs, četru un piecu stāvu daudzdzīvokļu māju apbūve (kods 0702).

3. Lēmumu saskaņā ar Administratīvā procesa likuma 76.panta otro daļu var pārsūdzēt Administratīvajā rajona tiesā mēneša laikā no tā spēkā stāšanās dienas.

Pielikumā: Zemes vienību plāns.

Daugavpils valstspilsētas pašvaldības  
domes priekšsēdētājs

A.Elksniņš

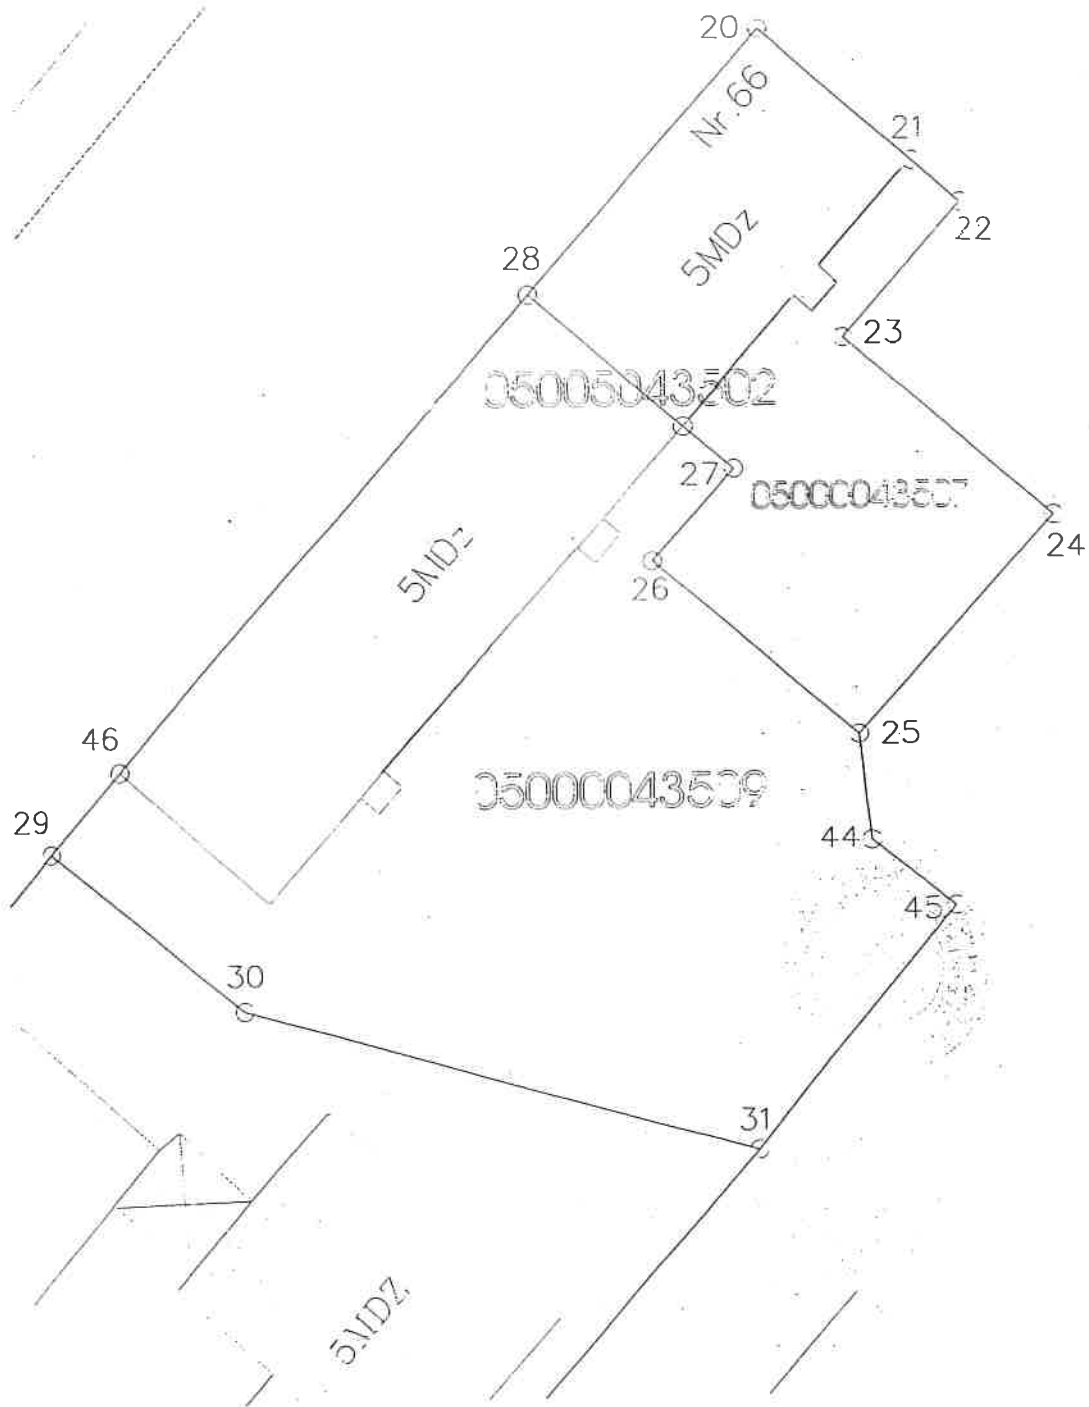

Daugavpils pašvaldības centrālās pārvaldes  
Īpašuma pārvaldīšanas departamenta  
Nekustamā īpašuma nodaļas vadītājs

A.Nikolajevs