



DAUGAVPILS VALSTSPILSĒTAS PAŠVALDĪBAS DOME

Krišjāņa Valdemāra iela 1, Daugavpils, LV-5401, tālr. 65404344, 65404399, 65404321
e-pasts: info@daugavpils.lv www.daugavpils.lv

L Ē M U M S

Daugavpilī

2025.gada 27.martā

Nr.177
(prot. Nr.6, 26.§)

Par dzīvojamai mājai Lielā Dārza ielā 5, Daugavpilī, funkcionāli nepieciešamās zemes vienības apstiprināšanu

Pamatojoties uz Pašvaldību likuma 10.panta pirmās daļas 21.punktu, Piespiedu dalītā īpašuma privatizētajās daudzdzīvokļu mājās izbeigšanas likuma 4.panta pirmo daļu, 5.panta piekto daļu, Civillikuma 968.pantu, Daugavpils pilsētas domes 2015.gada 28.decembra saistošo noteikumu Nr.55 "Dzīvojamai mājai funkcionāli nepieciešamā zemes gabala pārskatīšanas kārtība" 7.punktu, izskatot 2025.gada 14.janvāra dzīvojamās mājas Lielā Dārza ielā 5, Daugavpilī, dzīvokļu īpašnieku kopsapulces protokolu, dzīvojamās mājas Lielā Dārza ielā 5, Daugavpilī, pārvaldnieka (pilnvarotās personas) SIA "Daugavpils dzīvokļu un komunālās saimniecības uzņēmums", reģistrācijas numurs 41503002485, 2025.gada 31.janvāra iesniegumu Nr.1.12/0061 (reģistrēts Daugavpils pašvaldības centrālajā pārvaldē 31.01.2025. ar Nr.1.2.-7/516), ņemot vērā Daugavpils valstspilsētas pašvaldības domes Īpašuma un mājokļu komitejas 2025.gada 20.marta atzinumu, atklāti balsojot: PAR – 14 (I.Aleksejevs, P.Dzalbe, A.Elksniņš, A.Gržibovskis, L.Jankovska, V.Kononovs, N.Kožanova, M.Lavrenovs, J.Lāčplēsis, I.Prelatovs, V.Sporāne-Hudojana, I.Šķinčs, M.Truskovskis, D.Valainis), PRET – nav, ATTURAS – nav, **Daugavpils valstspilsētas pašvaldības dome nolemj:**

1. Apstiprināt dzīvojamai mājai Lielā Dārza ielā 5, Daugavpilī, funkcionāli nepieciešamās zemes vienības platību 2498 m², kas sastāv no:

- zemes vienības 1623 m² platībā, kadastra apzīmējums 0500 003 3304;
- zemes vienības 875 m² platībā, kas ir daļa no zemes vienības ar kadastra apzīmējumu 0500 003 3314 kopplatībā 1600 m².


2. Noteikt zemes vienības daļai ar kadastra apzīmējumu 0500 003 3314 875 m² platībā izmantošanas mērķi – trīs, četru un piecu stāvu daudzdzīvokļu māju apbūve (kods 0702).


3. Lēmumu saskaņā ar Administratīvā procesa likuma 76.panta otro daļu var pārsūdzēt Administratīvajā rajona tiesā mēneša laikā no tā spēkā stāšanās dienas.

Pielikumā: Zemes vienību plāns.

Daugavpils valstspilsētas pašvaldības
domes priekšsēdētājs

A.Elksniņš

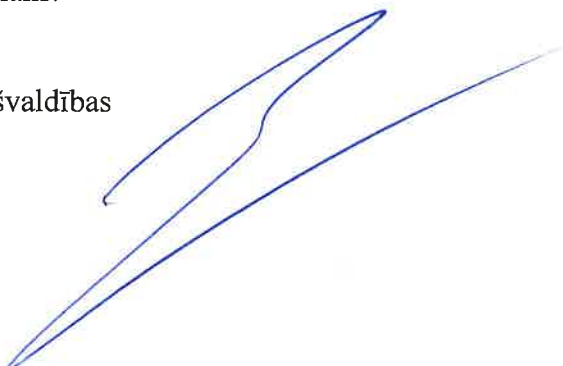

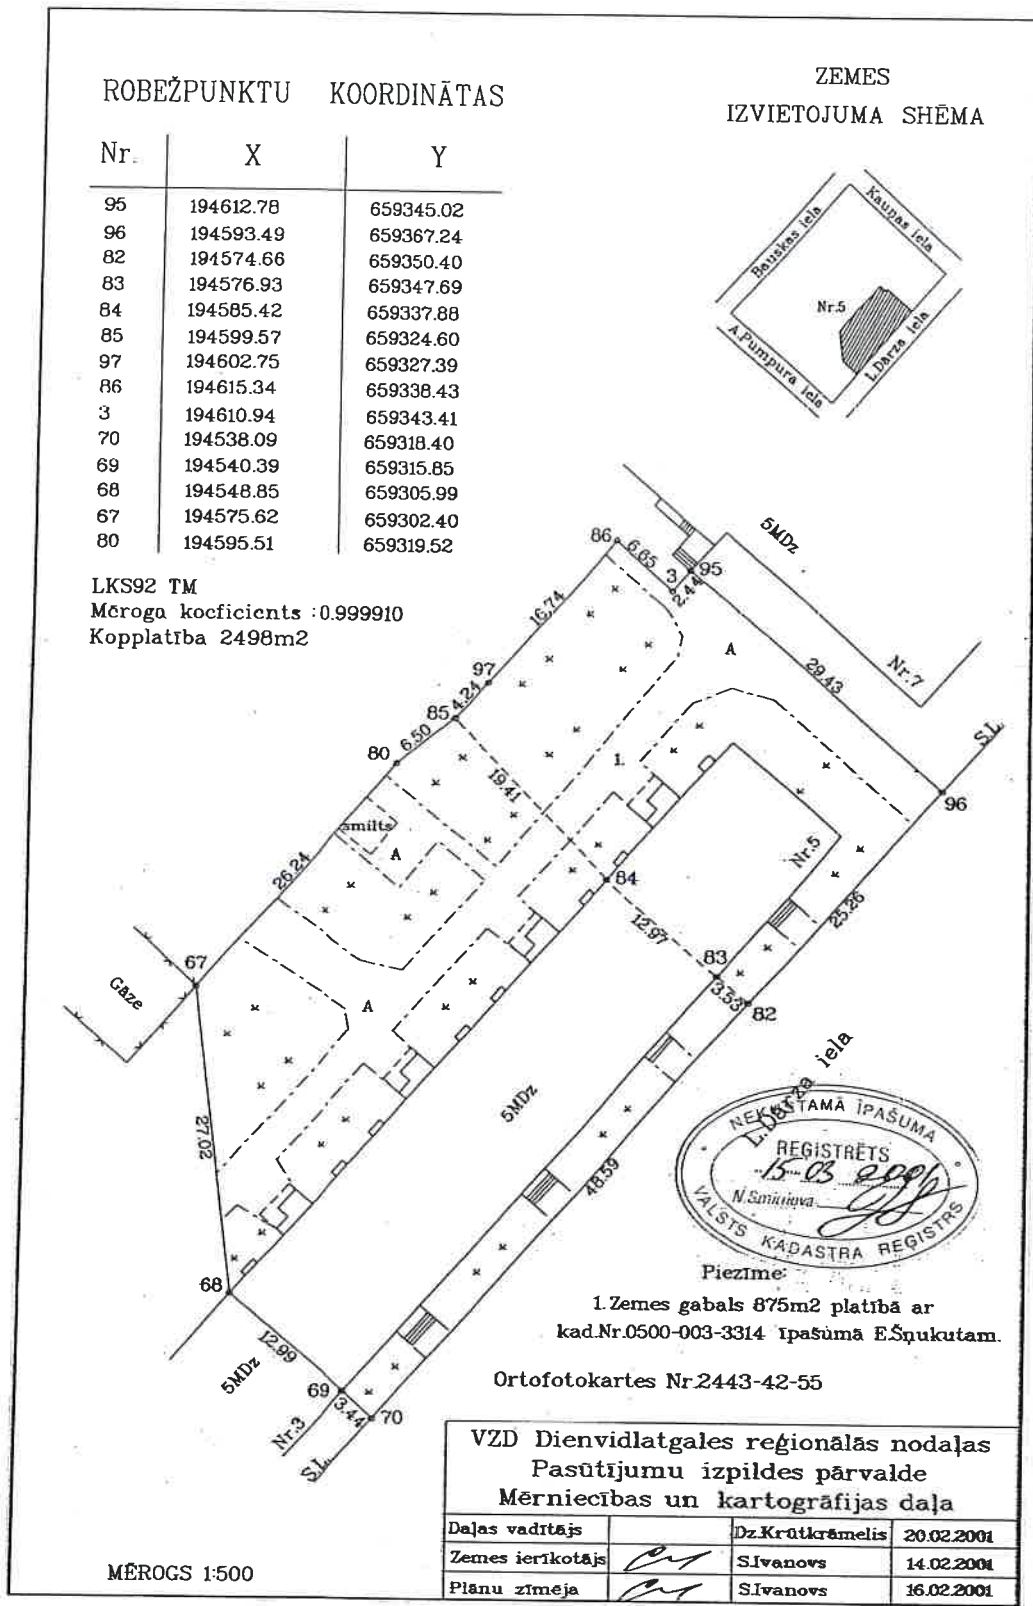

Daugavpils pašvaldības centrālās pārvaldes
Ipašuma pārvaldīšanas departamenta
Nekustamā īpašuma nodaļas vadītājs

[Signature] A.Nikolajevs