



DAUGAVPILS VALSTSPILSĒTAS PAŠVALDĪBAS DOME

Krišjāņa Valdemāra iela 1, Daugavpils, LV-5401, tālr. 65404344, 65404399, 65404321
e-pasts: info@daugavpils.lv www.daugavpils.lv

L Ē M U M S

Daugavpilī

2025.gada 27.martā

Nr.185
(prot. Nr.6, 34.§)

Par dzīvojamai mājai 18.novembra ielā 319B, Daugavpilī, funkcionāli nepieciešamās zemes vienības apstiprināšanu

Pamatojoties uz Pašvaldību likuma 10.panta pirmās daļas 21.punktu, Piespiedu dalītā īpašuma privatizētajās daudzdzīvokļu mājās izbeigšanas likuma 4.panta pirmo daļu, 5.panta piekto daļu, Civillikuma 968.pantu, Daugavpils pilsētas pašvaldības 2015.gada 28.decembra saistošo noteikumu Nr.55 "Dzīvojamai mājai funkcionāli nepieciešamā zemes gabala pārskatīšanas kārtība" 7.punktu, izskatot 2025.gada 3.marta dzīvojamās mājas 18.novembra ielā 319B, Daugavpilī, dzīvokļu īpašnieku kopsapulces protokolu, dzīvojamās mājas 18.novembra ielā 319B, Daugavpilī, pārvaldnieka (pilnvarotās personas) SIA "Daugavpils dzīvokļu un komunālās saimniecības uzņēmums", reģistrācijas numurs 41503002485, 2025.gada 7.marta iesniegumu par atsavināšanas tiesības izmantošanas procesa uzsākšanu Nr.1.12/0122 (reģistrēts Daugavpils pašvaldības centrālajā pārvaldē 07.03.2025. ar Nr.1.2.-7/1088), ņemot vērā Daugavpils valstspilsētas pašvaldības domes Īpašuma un mājokļu komitejas 2025.gada 20.marta atzinumu, atklāti balsojot: PAR – 14 (I.Aleksejevs, P.Dzalbe, A.Elksniņš, A.Gržibovskis, L.Jankovska, V.Kononovs, N.Kožanova, M.Lavrenovs, J.Lāčplēsis, I.Prelatovs, V.Sporāne-Hudojana, I.Šķinčs, M.Truskovskis, D.Valainis), PRET – nav, ATTURAS – nav, **Daugavpils valstspilsētas pašvaldības dome nolemj:**

1. Apstiprināt dzīvojamai mājai 18.novembra ielā 319B, Daugavpilī, funkcionāli nepieciešamās zemes vienības platību 1532 m², kas ir daļa no zemes vienības ar kadastra apzīmējumu 0500 027 0502 kopplatībā 47556 m².


2. Noteikt zemes vienības daļai, kadastra apzīmējums 0500 027 0502, 1532 m² platībā izmantošanas mērķi – trīs, četru un piecu stāvu daudzdzīvokļu māju apbūve (kods 0702).

3. Lēmumu saskaņā ar Administratīvā procesa likuma 76.panta otro daļu var pārsūdzēt Administratīvajā rajona tiesā mēneša laikā no tā spēkā stāšanās dienas.

Pielikumā: Zemes vienības plāns.

Daugavpils valstspilsētas pašvaldības
domes priekšsēdētājs

A.Elksniņš

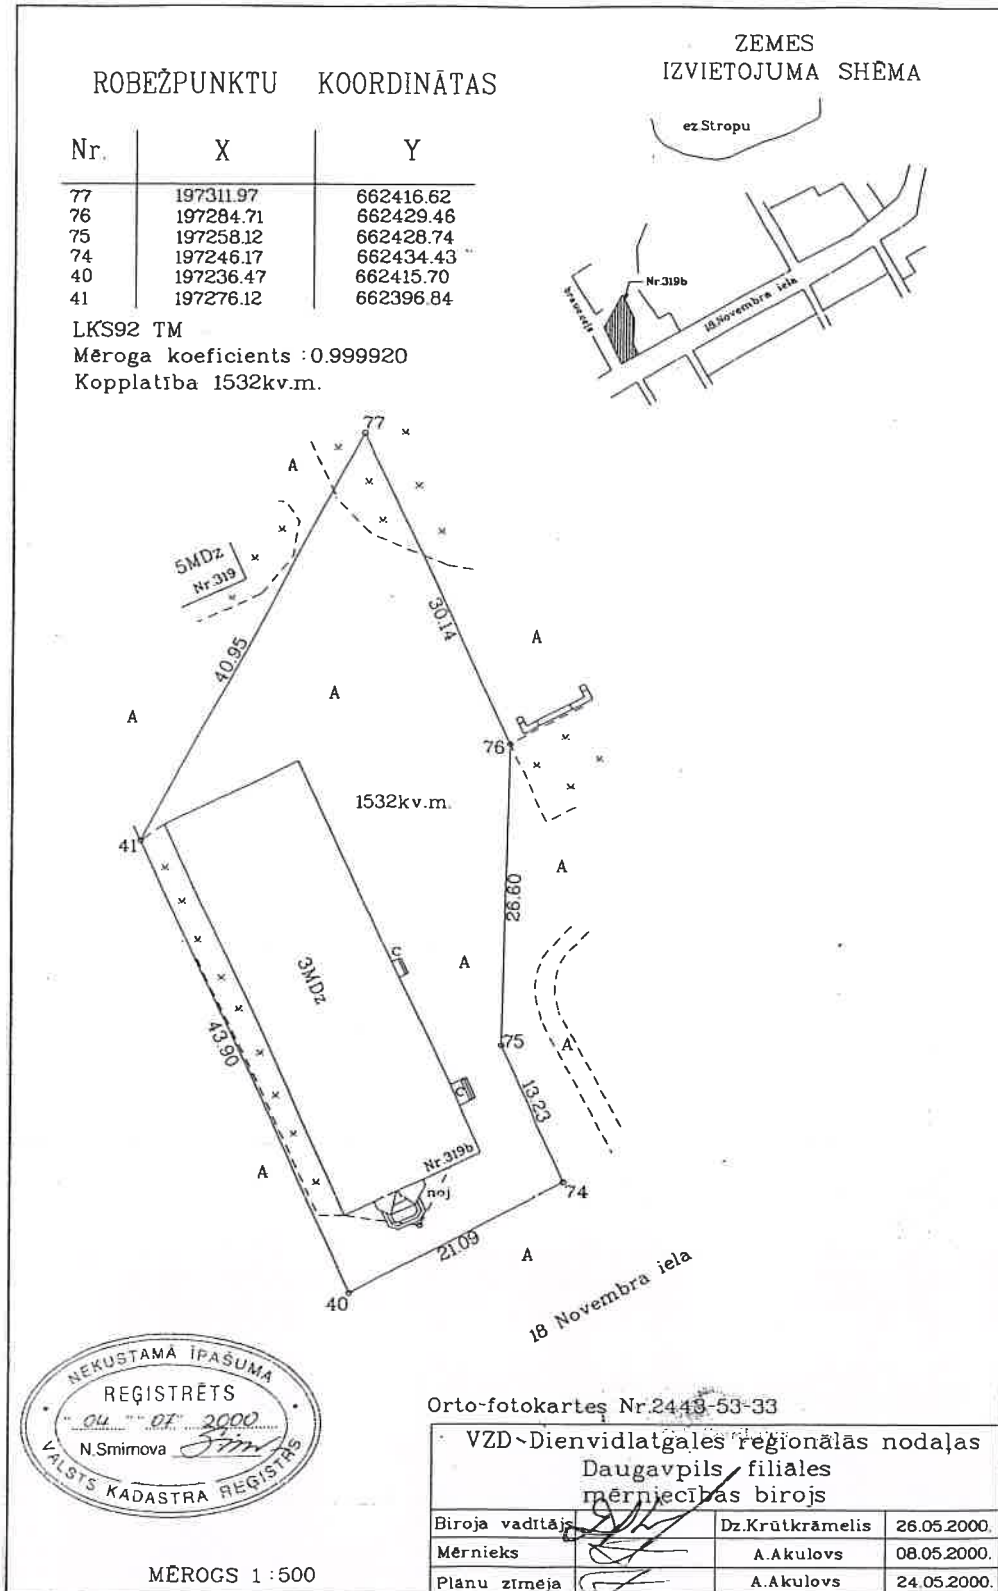

Daugavpils pašvaldības centrālās pārvaldes
 Īpašuma pārvaldīšanas departamenta
 Nekustamā īpašuma nodaļas vadītājs

[Signature]

A.Nikolajevs