


COKOLSTĀVA PLĀNS M 1:100

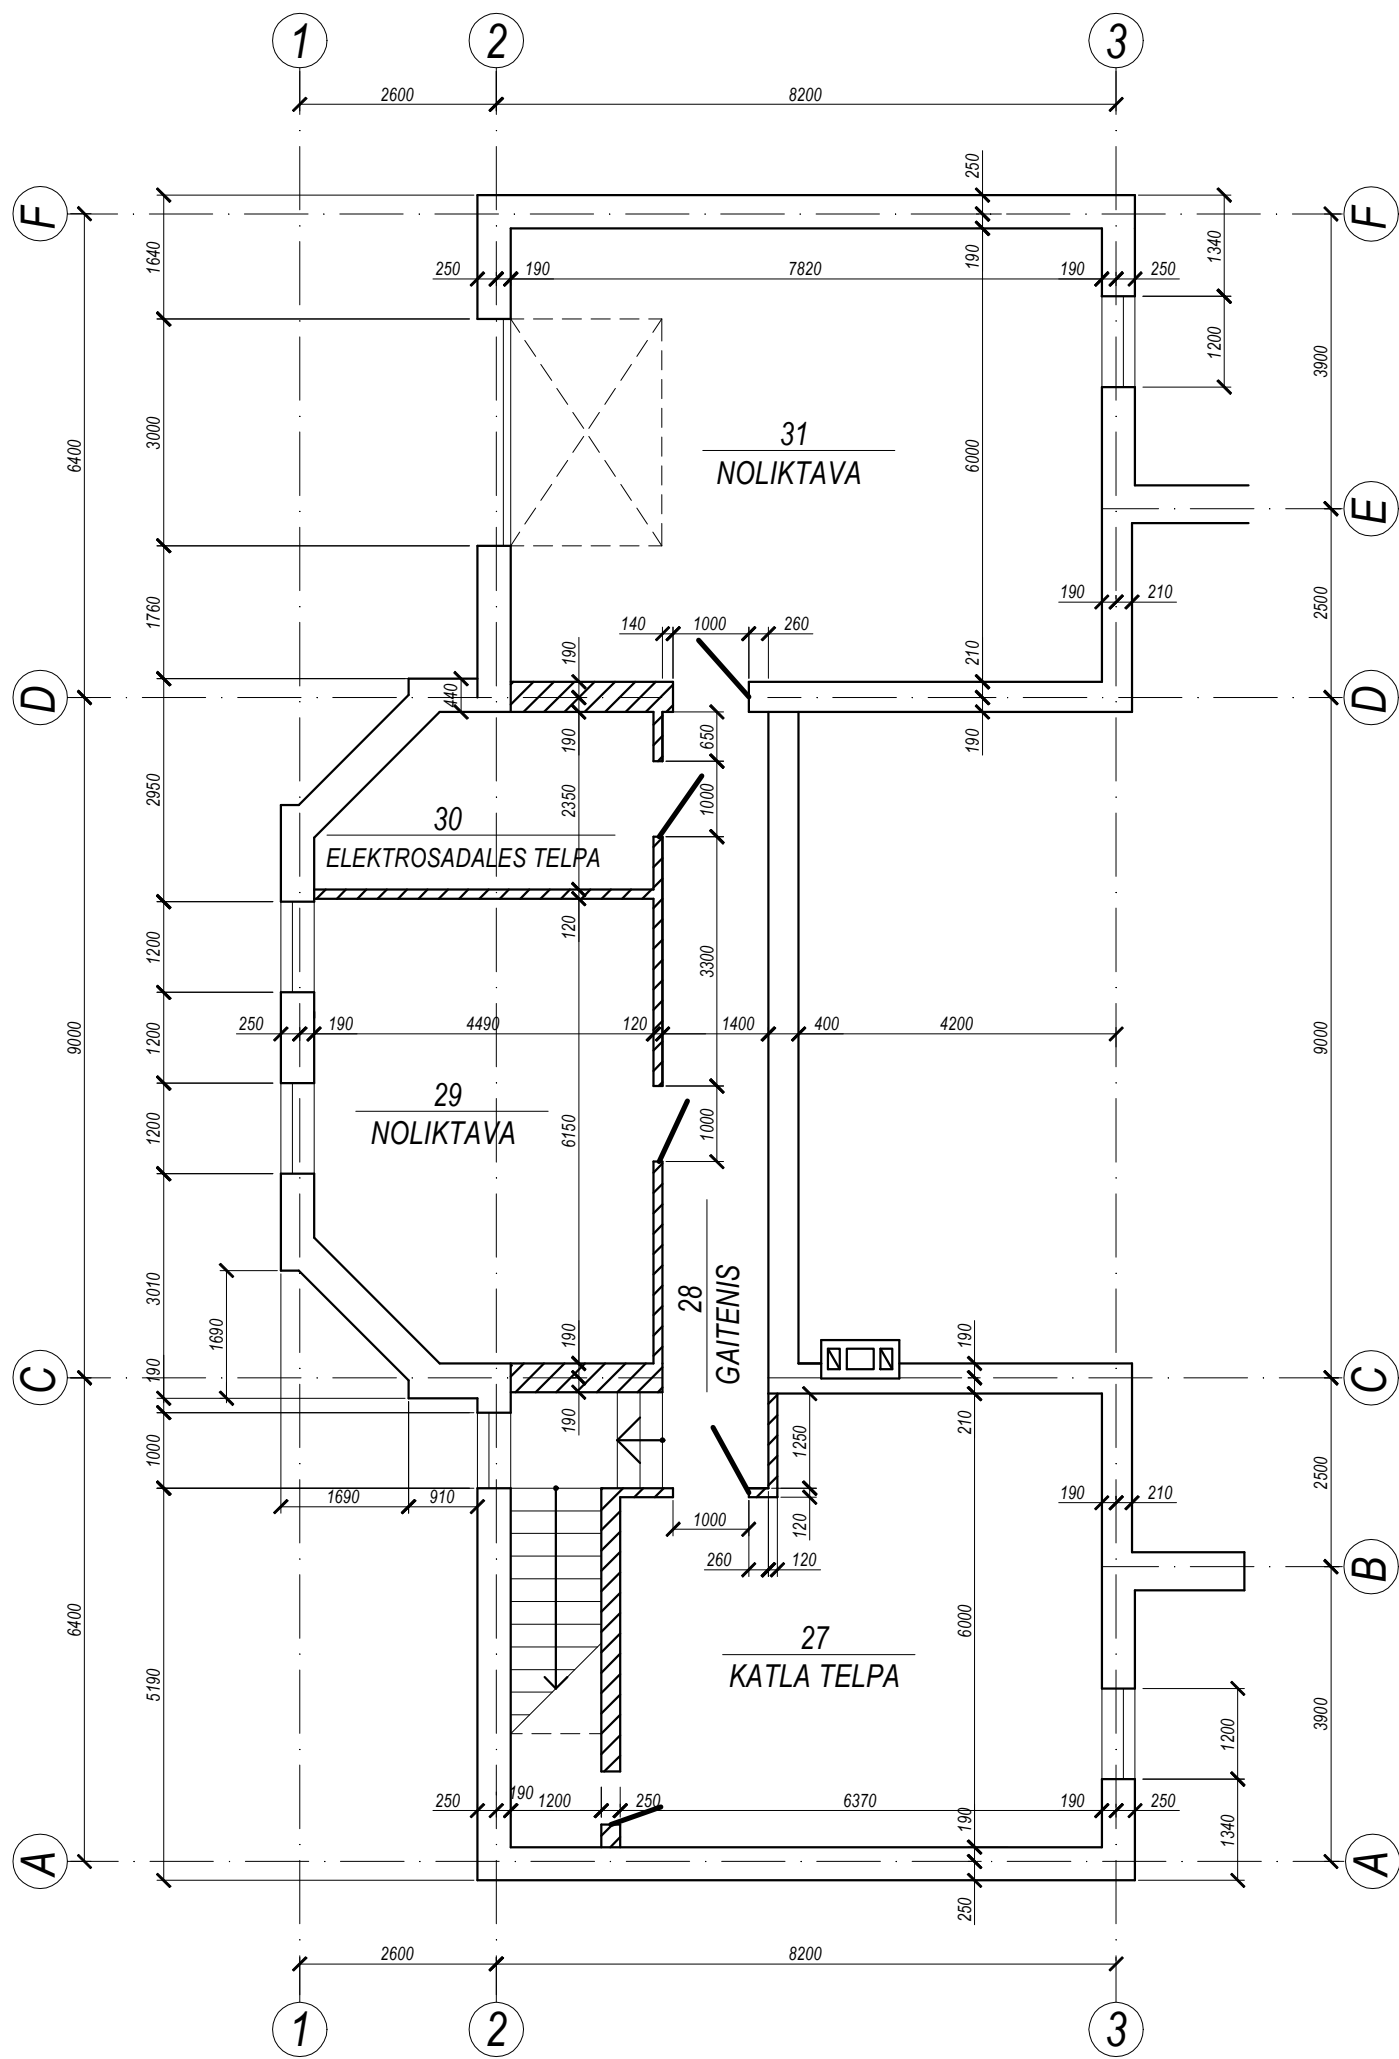

PAGRABA TELPU EKSPLIKĀCIJA

N° P.K.	NOSAUKUMS	PLATĪBA M²	PIEZĪMES
27	KATLU TELPA	35,8	
28	GAITENIS	16,9	
29	NOLIKTAVA	26,0	
30	ELEKTROSADALES TELPA	9,2	
31	NOLIKTAVA	46,9	
KOPĀ PAGRABĀ		134,8 M²	

<div><div><div><div></div><div></div></div><div><div></div><div></div></div></div><div><div>SIA RĒZEKNES BŪVPROJEKTS</div><div>ZEMNIEKU IELA 16a-2A, RĒZEKNE, LV-4601</div><div>tel/fax +371 64633886</div></div></div> <div><div>ROMAS KATOĻU BAZNĪCAS RĒZEKNES-AGLONAS DIECĒZE</div><div>33-12</div></div>				ROMAS KATOĻU BAZNĪCA NOMETŅU IELĀ 99, DAUGAVPILĪ		
				PAGRABA PLĀNS	Stadija	Lapa
Būvpr. vad.	J. Daukšts		05.2012.		SP	AR -4
Arhitekts	K.Lagzdīņš		05.2012.		Mērogs	1 : 100
Izstrādāja	D.Supe		05.2012.			