


GRIEZUMS 2-2 M 1:100

	Lumēna iesegums ar profilētām metāla loksēm "Ranimla-Clasik"
25	Dēļu klājs 25x90 mm, solis 0,4 m
35	Laiņojums 35x50 mm plēves nostiprināšanai
	Antikondensāta plēve
180	Spāres 50x180 mm, solis 1,0 m
	Koka sijas uz metāla rāmja
10	Pretvēja izolācija - OSB 3 plāksne
200	Siltumizolācija - akmeņi vai "Paroc" UNS37
	Antikondensāta plēve
50	Laiņojums 50x50 mm, solis 0,6 m
50	Siltumizolācija slāp laiņojumu - akmeņi vai "Paroc" UNS37
20	Griešņu apdare ar līmētu koka dēļiem
	Metāla rāmis

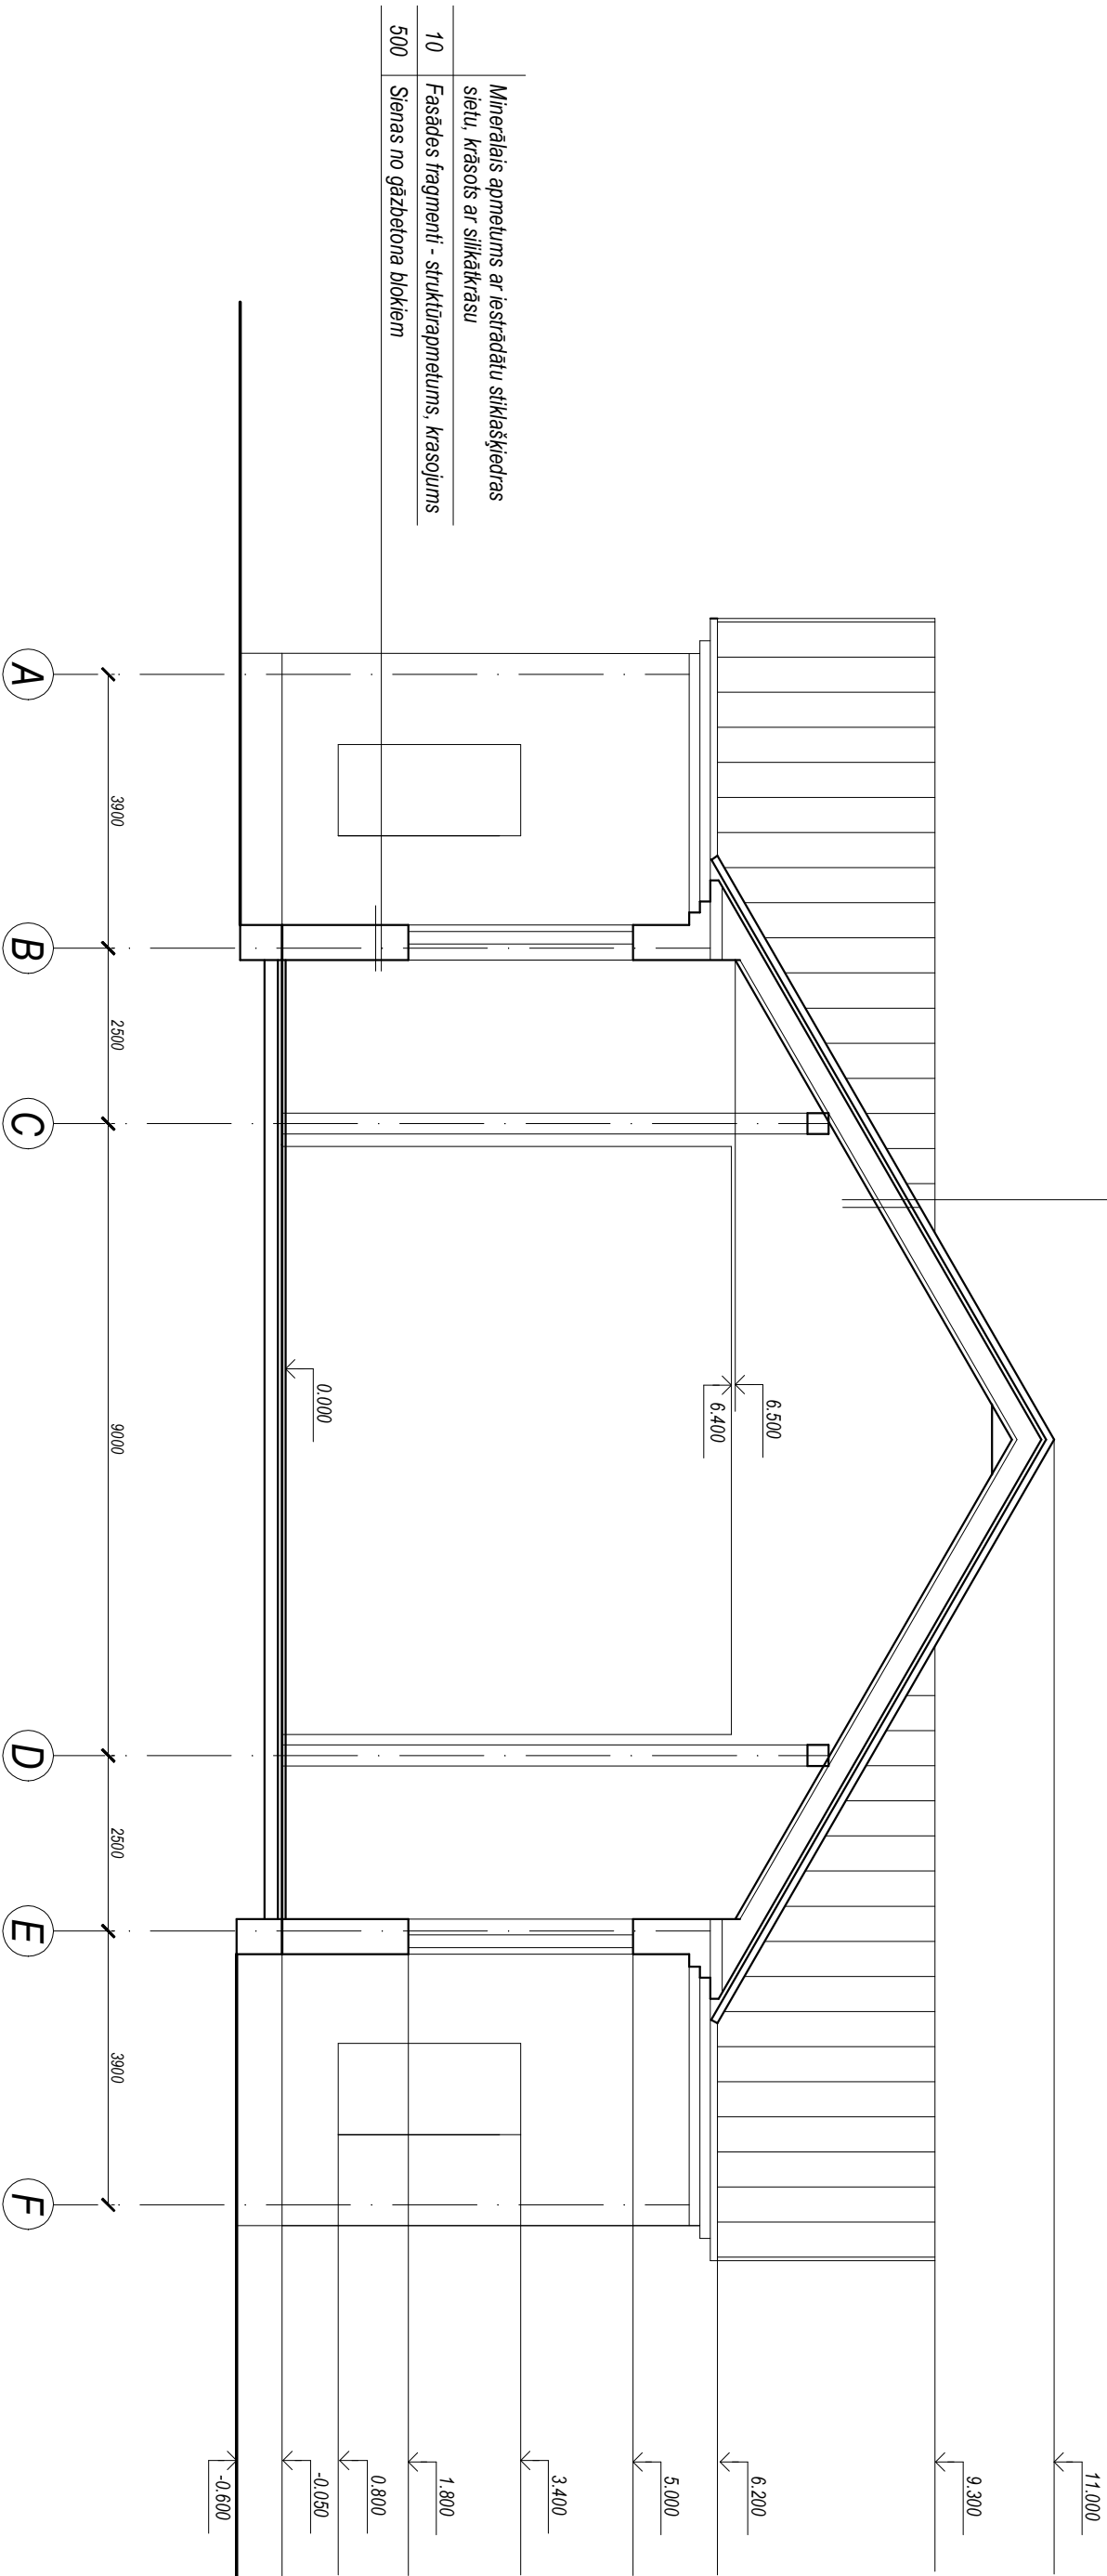

<div><div><div><div><div><div></div></div></div><div><div></div><div></div></div></div><div><div></div><div><div>SIA RĒZEKNES BŪVPROJEKTS</div><div>ZEMĒŅU IELA 16a-2A RĒZEKNE, LV-4601</div><div>tēl/fax +371 64633886</div></div></div></div></div>				ROMAS KATOĻU BAZNĪCAS RĒZEKNES AGLOMAS DISEĢEZE		33-12
				ROMAS KATOĻU BAZNĪCA		
				NOMETĒŅU IELA 99, DAUGA VPILĪ		
				GRIEZUMS 2-2		
Būvpr. vad.	J. Daukšs	05.2012.	GRIEZUMS 2-2	Stādītā	Lapa	
Arhitekts	K. Lagzdīns	05.2012.		SP	AR - 10	
Izstrādāja	D. Šupe	05.2012.		Mērogs	1 : 100	