




$U=0,4kV$

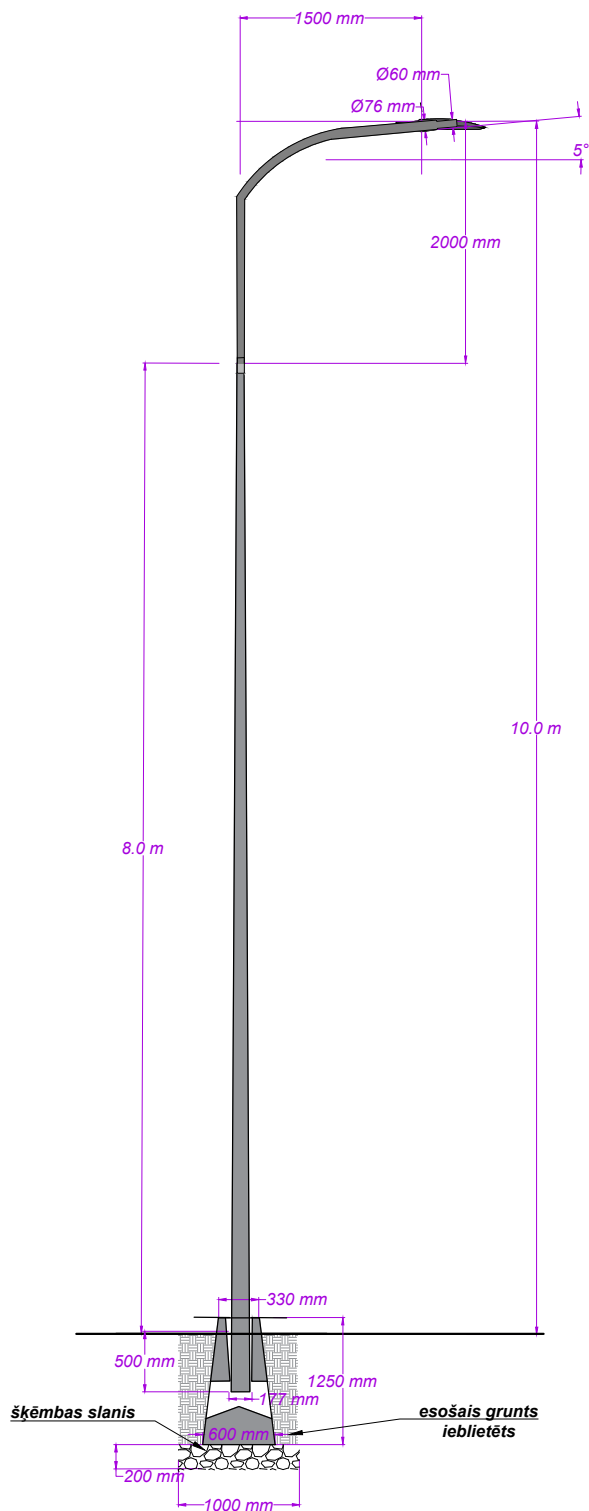


Konsole L-veida cinkota (Hv=2.0m;V=1,5m;Leņķis=5°)

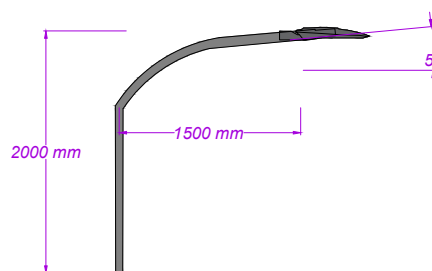

Konsole T-veida cinkota (Hv=2.0m;V=1,5m;Leņķis=5°)
Balsti Nr. 8A, 9A, 1B, 2B, 3B, 4B.

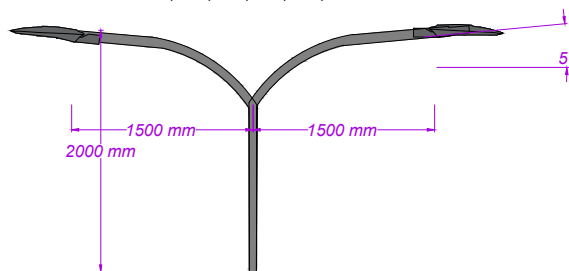

Konsole 2 gaismēkliem ar leņķi 90° cinkota
(Hv=2.0m;V=1,5m;Leņķis=5°)
Balsts Nr. 26/27, 108.

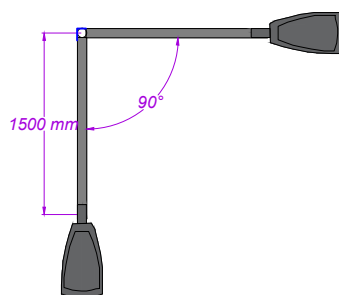

1. Stabs konisks 8.5m (8m virs zemes) cinkots (Ø60, Ø154)
2. Pamats 8-10m augstiem stabiem 360kg P-2
3. Konsole L-veida cinkota (Hv=2.0m;V=1,5m;Leņķis=5°)
4. Gaismeklis LED, 80W (>8000 Lm, 4500K)

Būvprojekta izstrādātājs:



Ekolat sia

Būvkomersanta reģ.Nr.2640-R
Daugavpils, LV-5401
I.Preču 30a tālr.654-24646

Pasūtītājs:

Daugavpils pilsētas dome

Reģ.Nr.90000077325, Kr.Valdemara ielā 1, Daugavpilī, LV-5401

Būvobjekts:

Dunduru ielas pārbūve posmā no Stiklu ielas līdz Nometņu ielai un 2 pievadceļu pārbūve līdz zemes vienībai ar kadastru apzīmējumu 05000201703, Daugavpilī

Amats	Vārds, uzvārds	Paraksts	Datums	Rasējums: Apgaismojuma profila shēma	Pasūtījuma numurs:	15-06/07D
Būvpr.vad.	T.Borovkova		11.2015.		Stadija:	BP
Proj. ELT vadīt.	A.Drizļionoks		11.2015.		Marka:	ELT
Izstrād.	A.Drizļionoks		11.2015.		Lapas Nr.:	10
					Kopējo lapu skaits:	10
				Mērogs:		
				Arhīva reģ. numurs:	