U=0.4 kV

ĢENERĀLPLĀNS AR PROJEKTĒJAMIEM IELAS APGAISMOJUMA TĪKLIEM

M 1:500

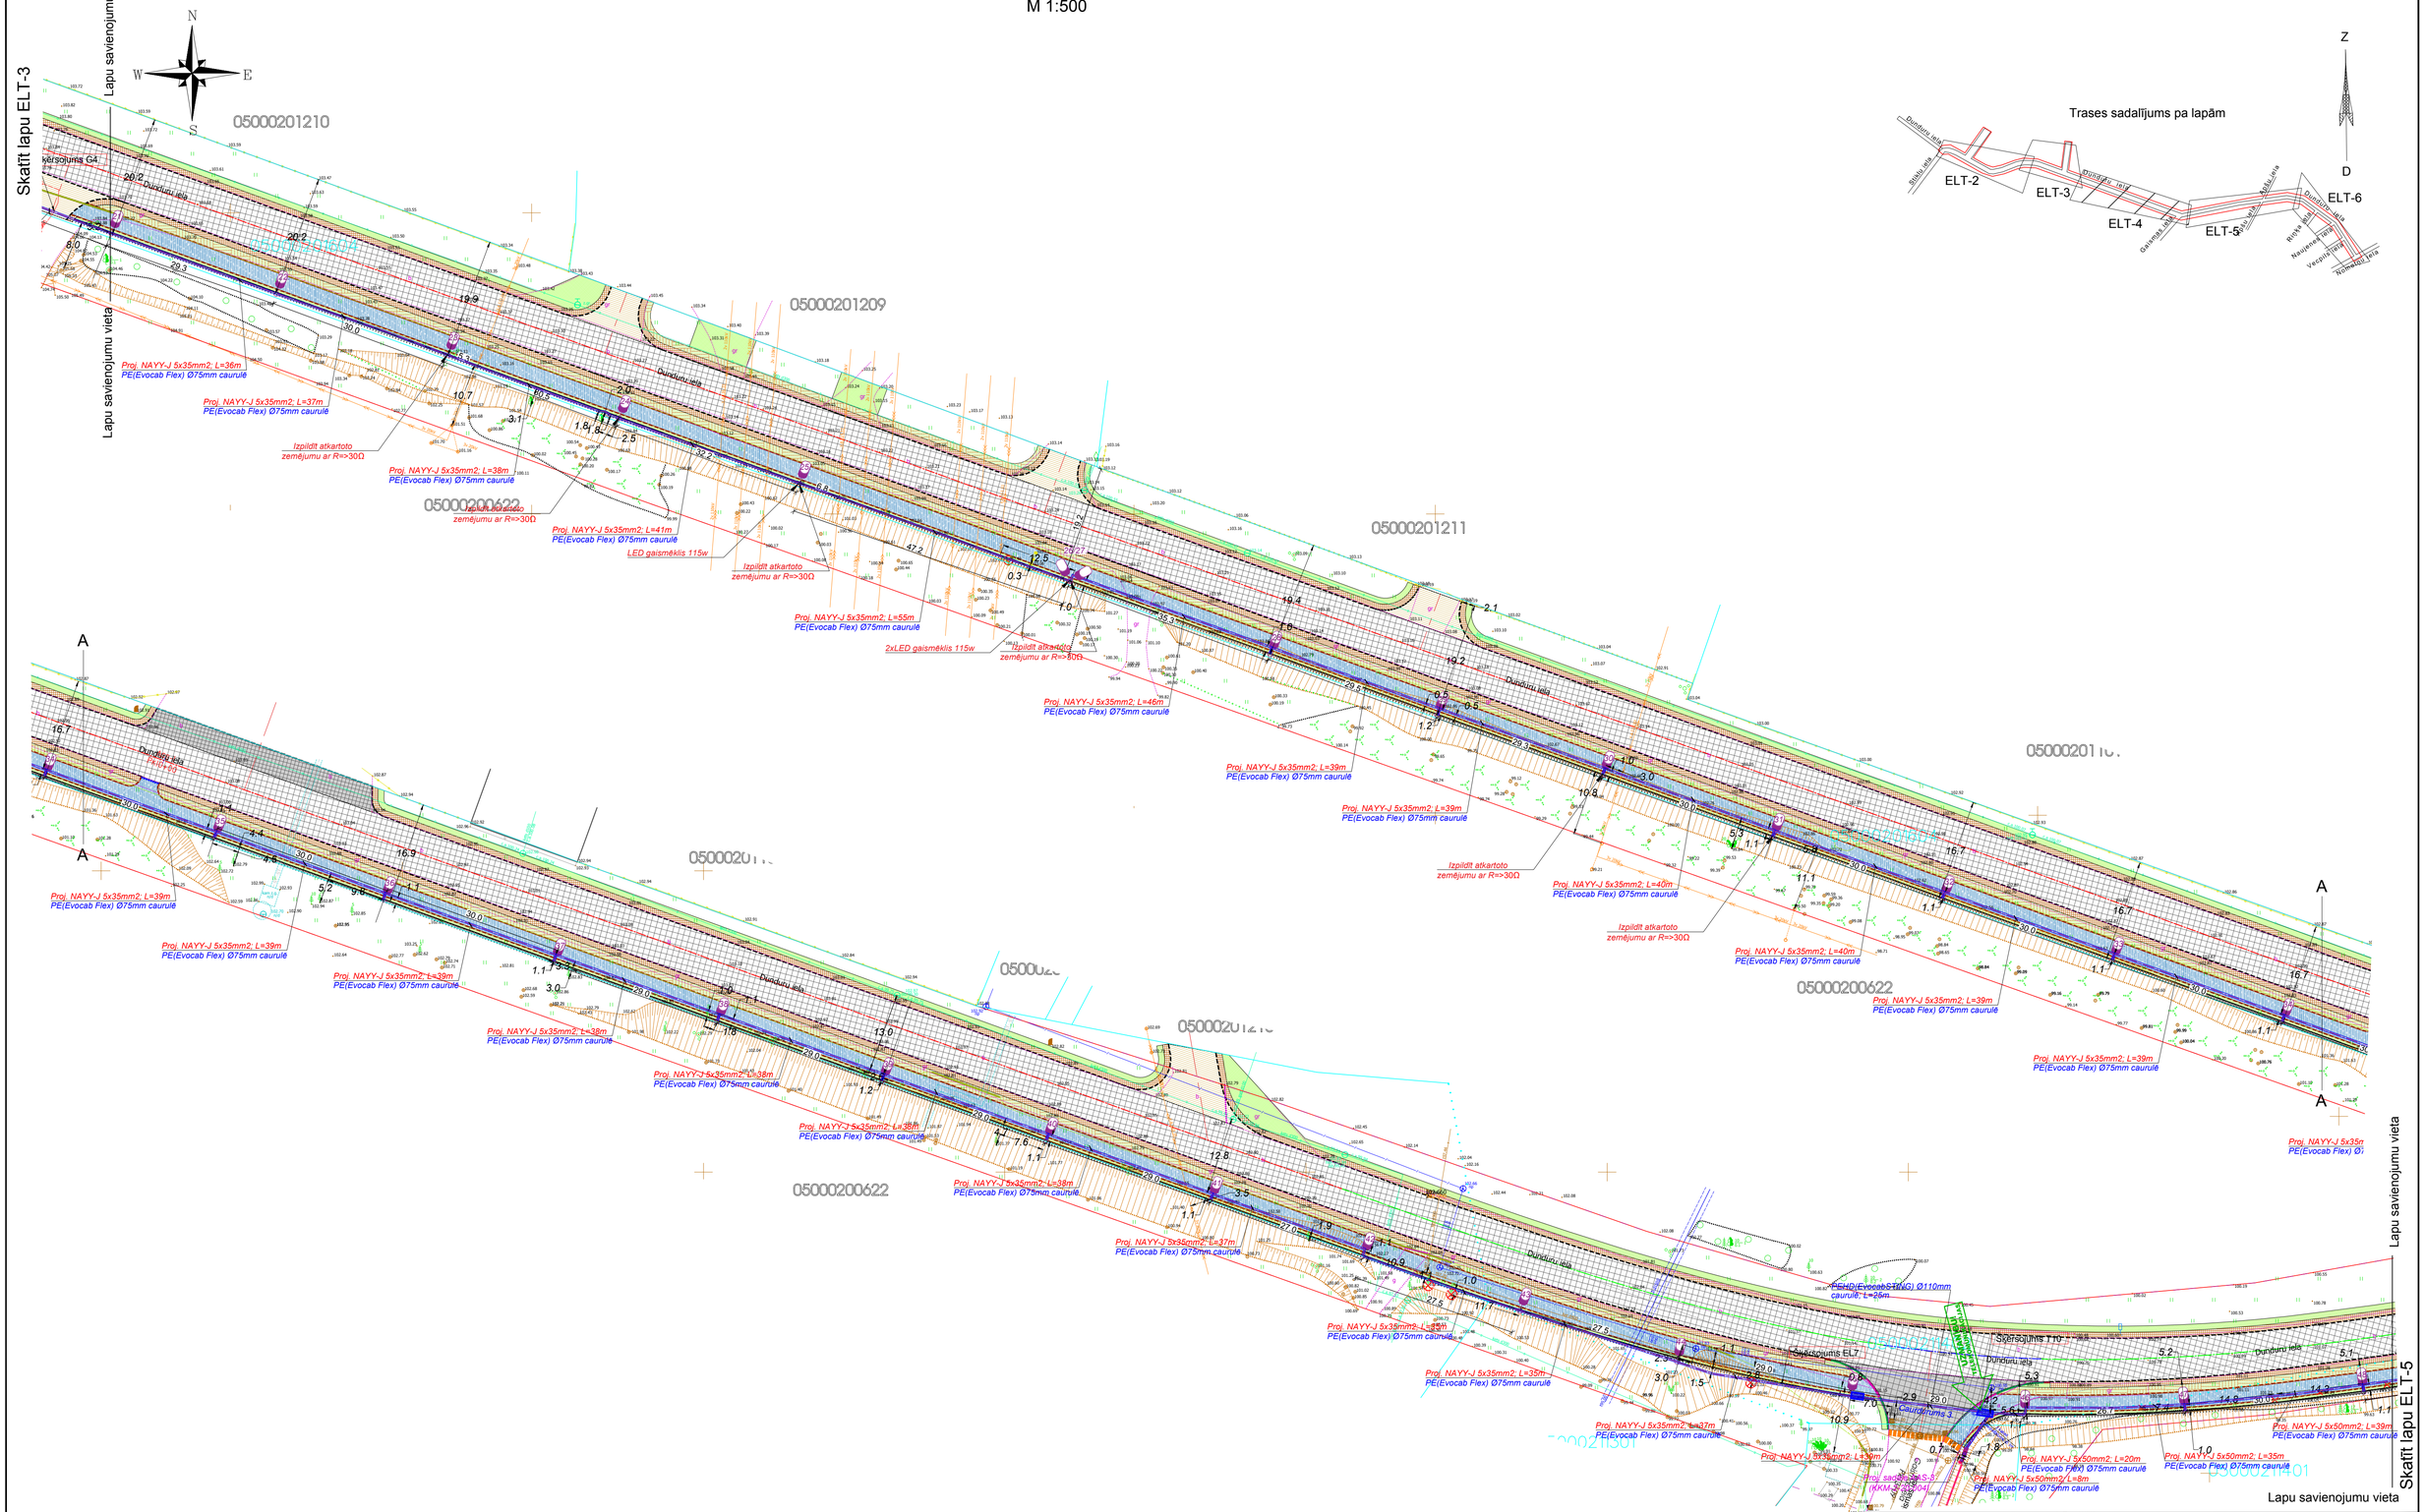

Būvprojekta izstrādātājs:				Pasūtītājs: Daugavpils pilsētas dome Reģ.Nr.90000077325, Kr.Valdemara ielā 1, Daugavpilī, LV-5401		
EL Ekolat sia Bērnkamerunu reģ.Nr.26400-R Daugavpils, LV-5401 J.Poļa 36a tālr.654-24646				Būvobjekts: Dunduru ielas pārbūve posmā no Stiklu ielas līdz Nometņu ielai un 2 pievadceļu pārbūve līdz zemes vienībai ar kadastru apzīmējumu 05000201703, Daugavpilī		
Amats	Vārds, uzvārds	Paraksts	Datums	Rasējums:	Pasūtījuma numurs:	15-06/07D
					Stadija:	BP
Būvpr.vad.	T.Borovkova		11.2015.		Marka:	ELT
Proj. ELT vadītājs	A.Drižļonoks		11.2015.	Ģenerālplāns ar ielas apgaismojuma tīkliem	Lapas Nr.:	4
Izstrādāj.	A.Drižļonoks		11.2015.		Kopējo lapu skaits:	10
					Mērogs:	1:500
					Arhīva reģ. numurs:	.....