



1. STĀVA TELPU PLĀNS
M 1:100

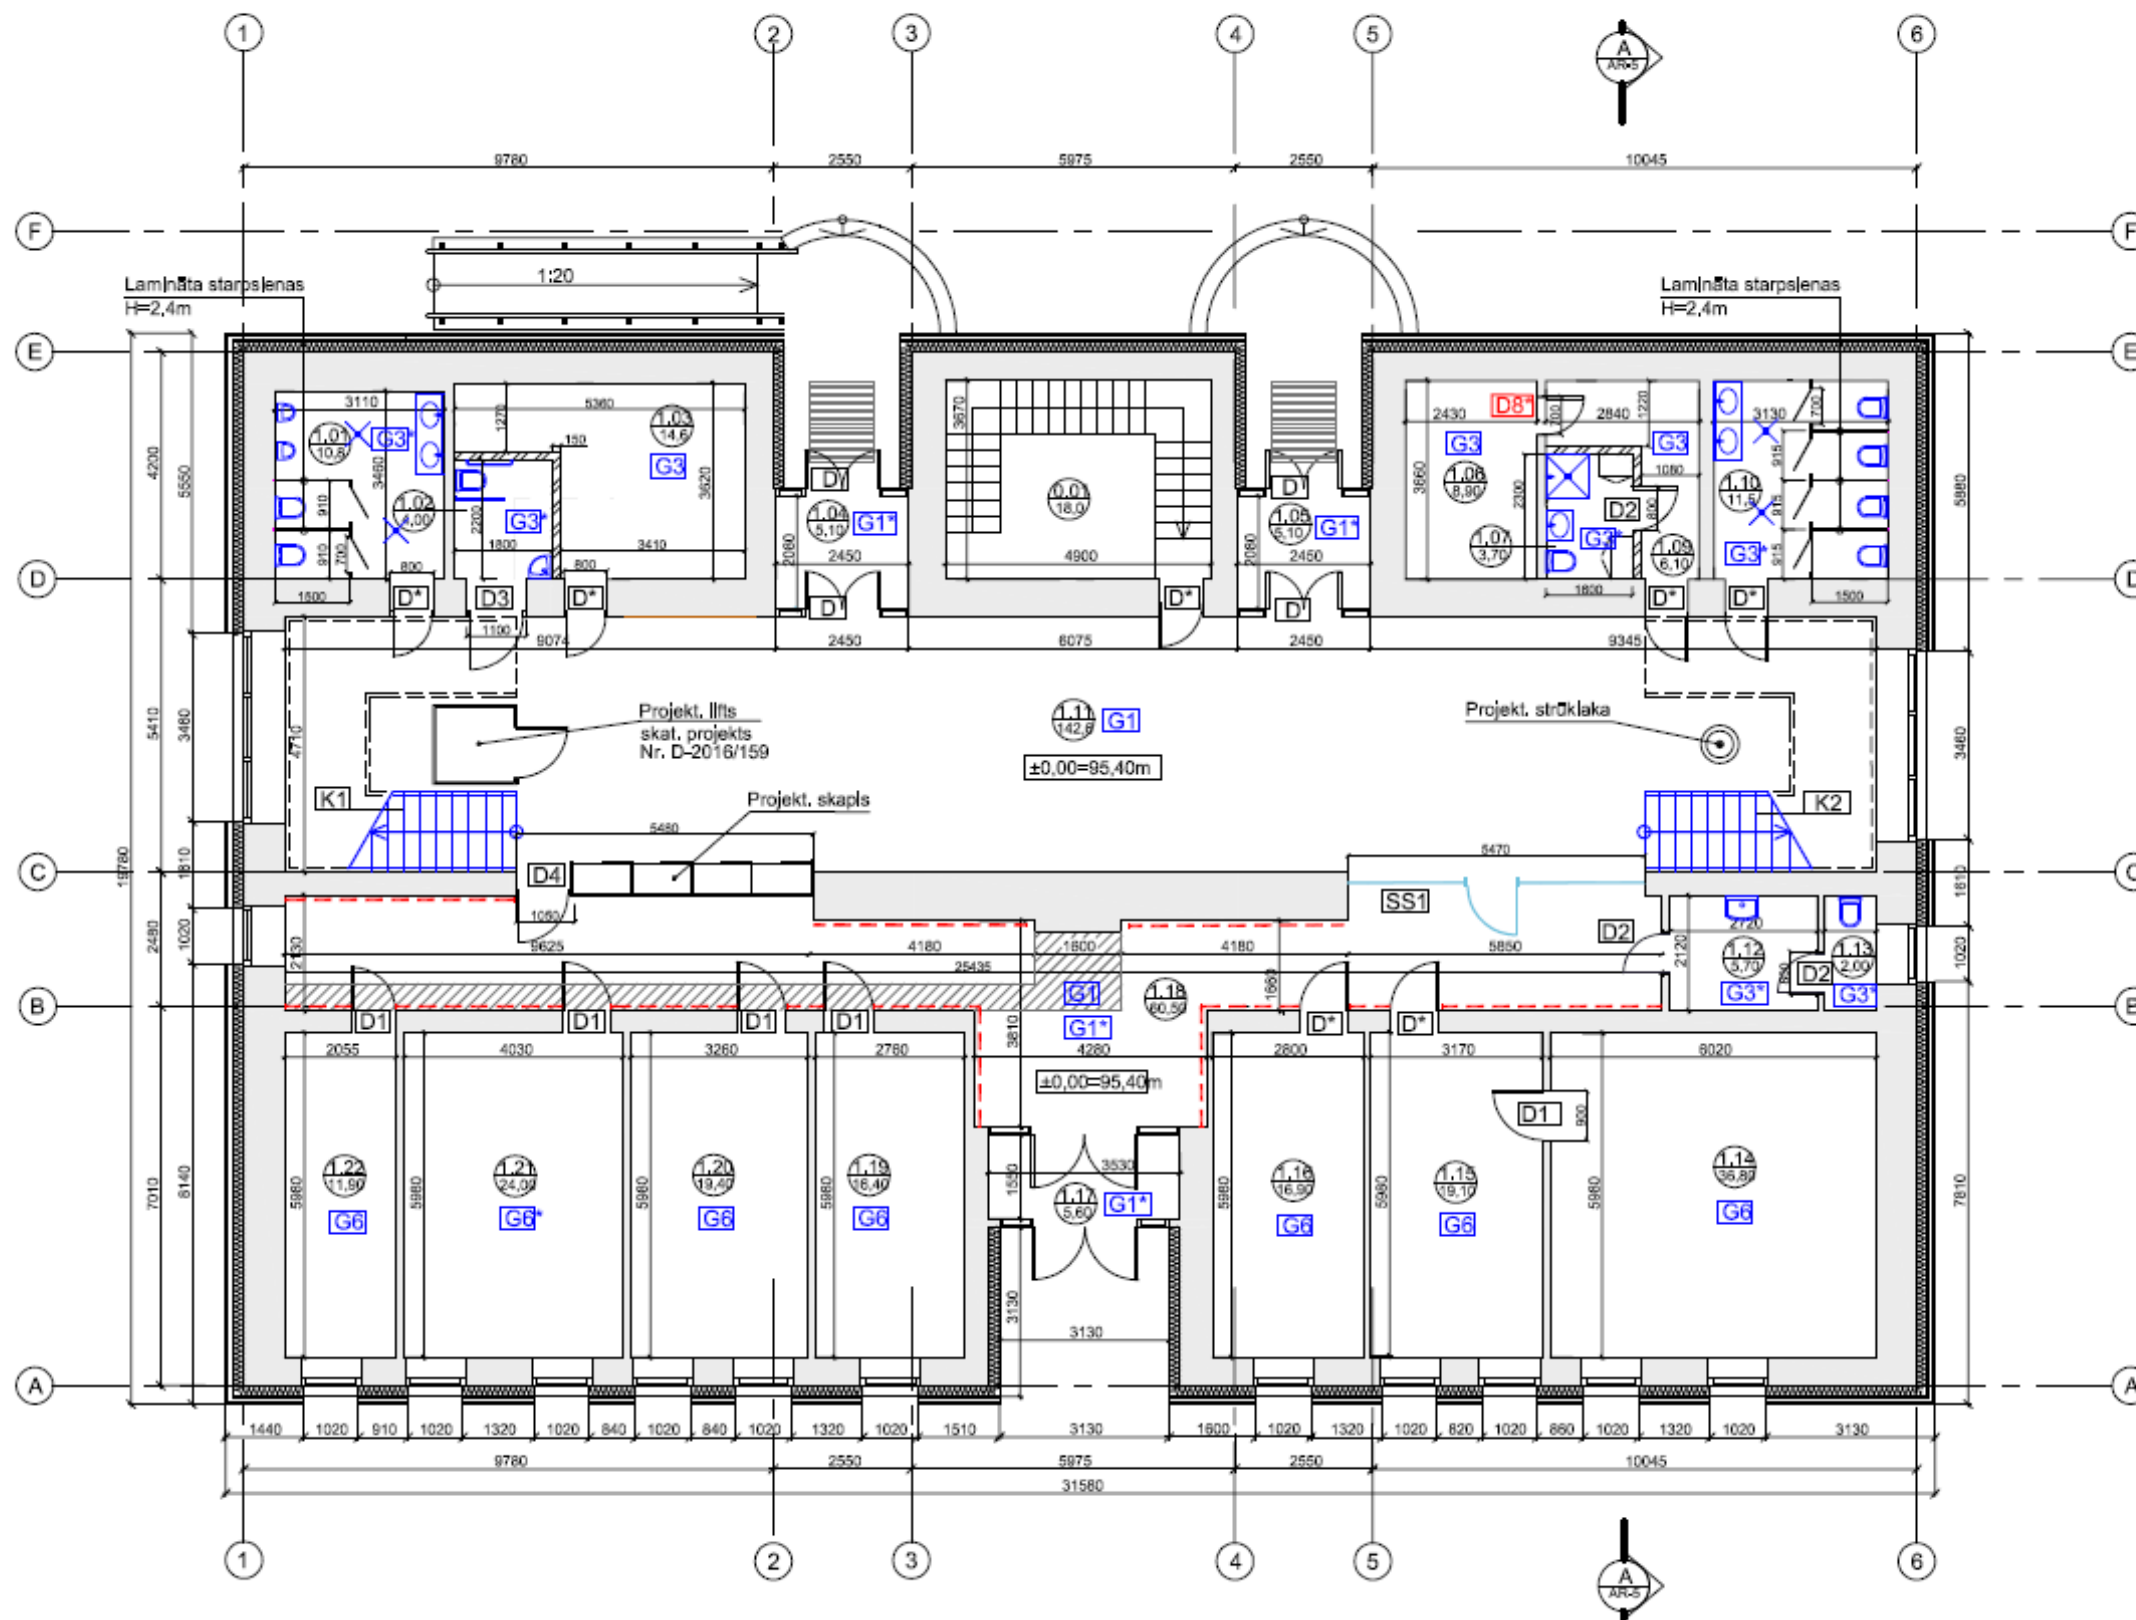

1. STĀVA TELPU EKSPLIKĀCIJA		
Telpu grupas Nr.	Telpu grupas lietošanas veids	
001	1220 (bloja telpu grupa)	
Nr.p.k.	TELPA NOSAUKUMS	PLATĪBA (m ²)
0,01	KĀPNJU TELPA UZ PAGRABU	18,00
1,01	WC vīriešiem	10,80
1,02	WC sievietēm	4,00
1,03	PALĪGTELPA	14,60
1,04	VEJTVERIS	5,10
1,05	VEJTVERIS	5,10
1,06	ELEKTROSADALES TELPA	8,90
1,07	UZKOPŠANAS INVENTĀRA TELPA	3,70
1,09	PALĪGTELPA	6,10
1,10	WC sievietēm	11,50
1,11	HALLE	142,60
1,12	GAITENIS	5,70
1,13	WC	2,00
1,14	ARHĪVS	36,80
1,15	ARHĪVS	19,10
1,16	KABINETS	16,90
1,17	VEJTVERIS	5,60
1,18	GAITENIS	60,50
1,19	KABINETS	16,40
1,20	KABINETS	19,40
1,21	KABINETS	24,00
1,22	KABINETS	11,90
1.STĀVA PLATĪBA KOPĀ:		448,70

PIEŅEMTIE APZĪMĒJUMI	
APZĪM.	APRAKSTS
1/10,0	Telpas numurs Telpas platība
A/AR4	Grēzuma numurs Rasējuma numurs
	Esošs mūris
	Projektējama rīņlīdņa starpsiena B=150mm, ar metāla karkasu, akmens vates izolāciju un dubultu GKB rīņlīdņa apšuvumu abās pusēs
G1	Grīdu tips
D4	Durvju tips
D8*	Ugunsdrošais durvis
D D*	Durvis un ugunsdrošais durvis (projekts Nr. D-2016/159)
SS1	Stiklota starpsiena
K1	Rekonstrējamā kāpnis
	Projektējamās drošības plāksnes Neobond WAVE silver metallic (vai analogs), (B=417mm, H=1.05 no grīdas)
X	Traps


2. STĀVA TELPU PLĀNS
M 1:100

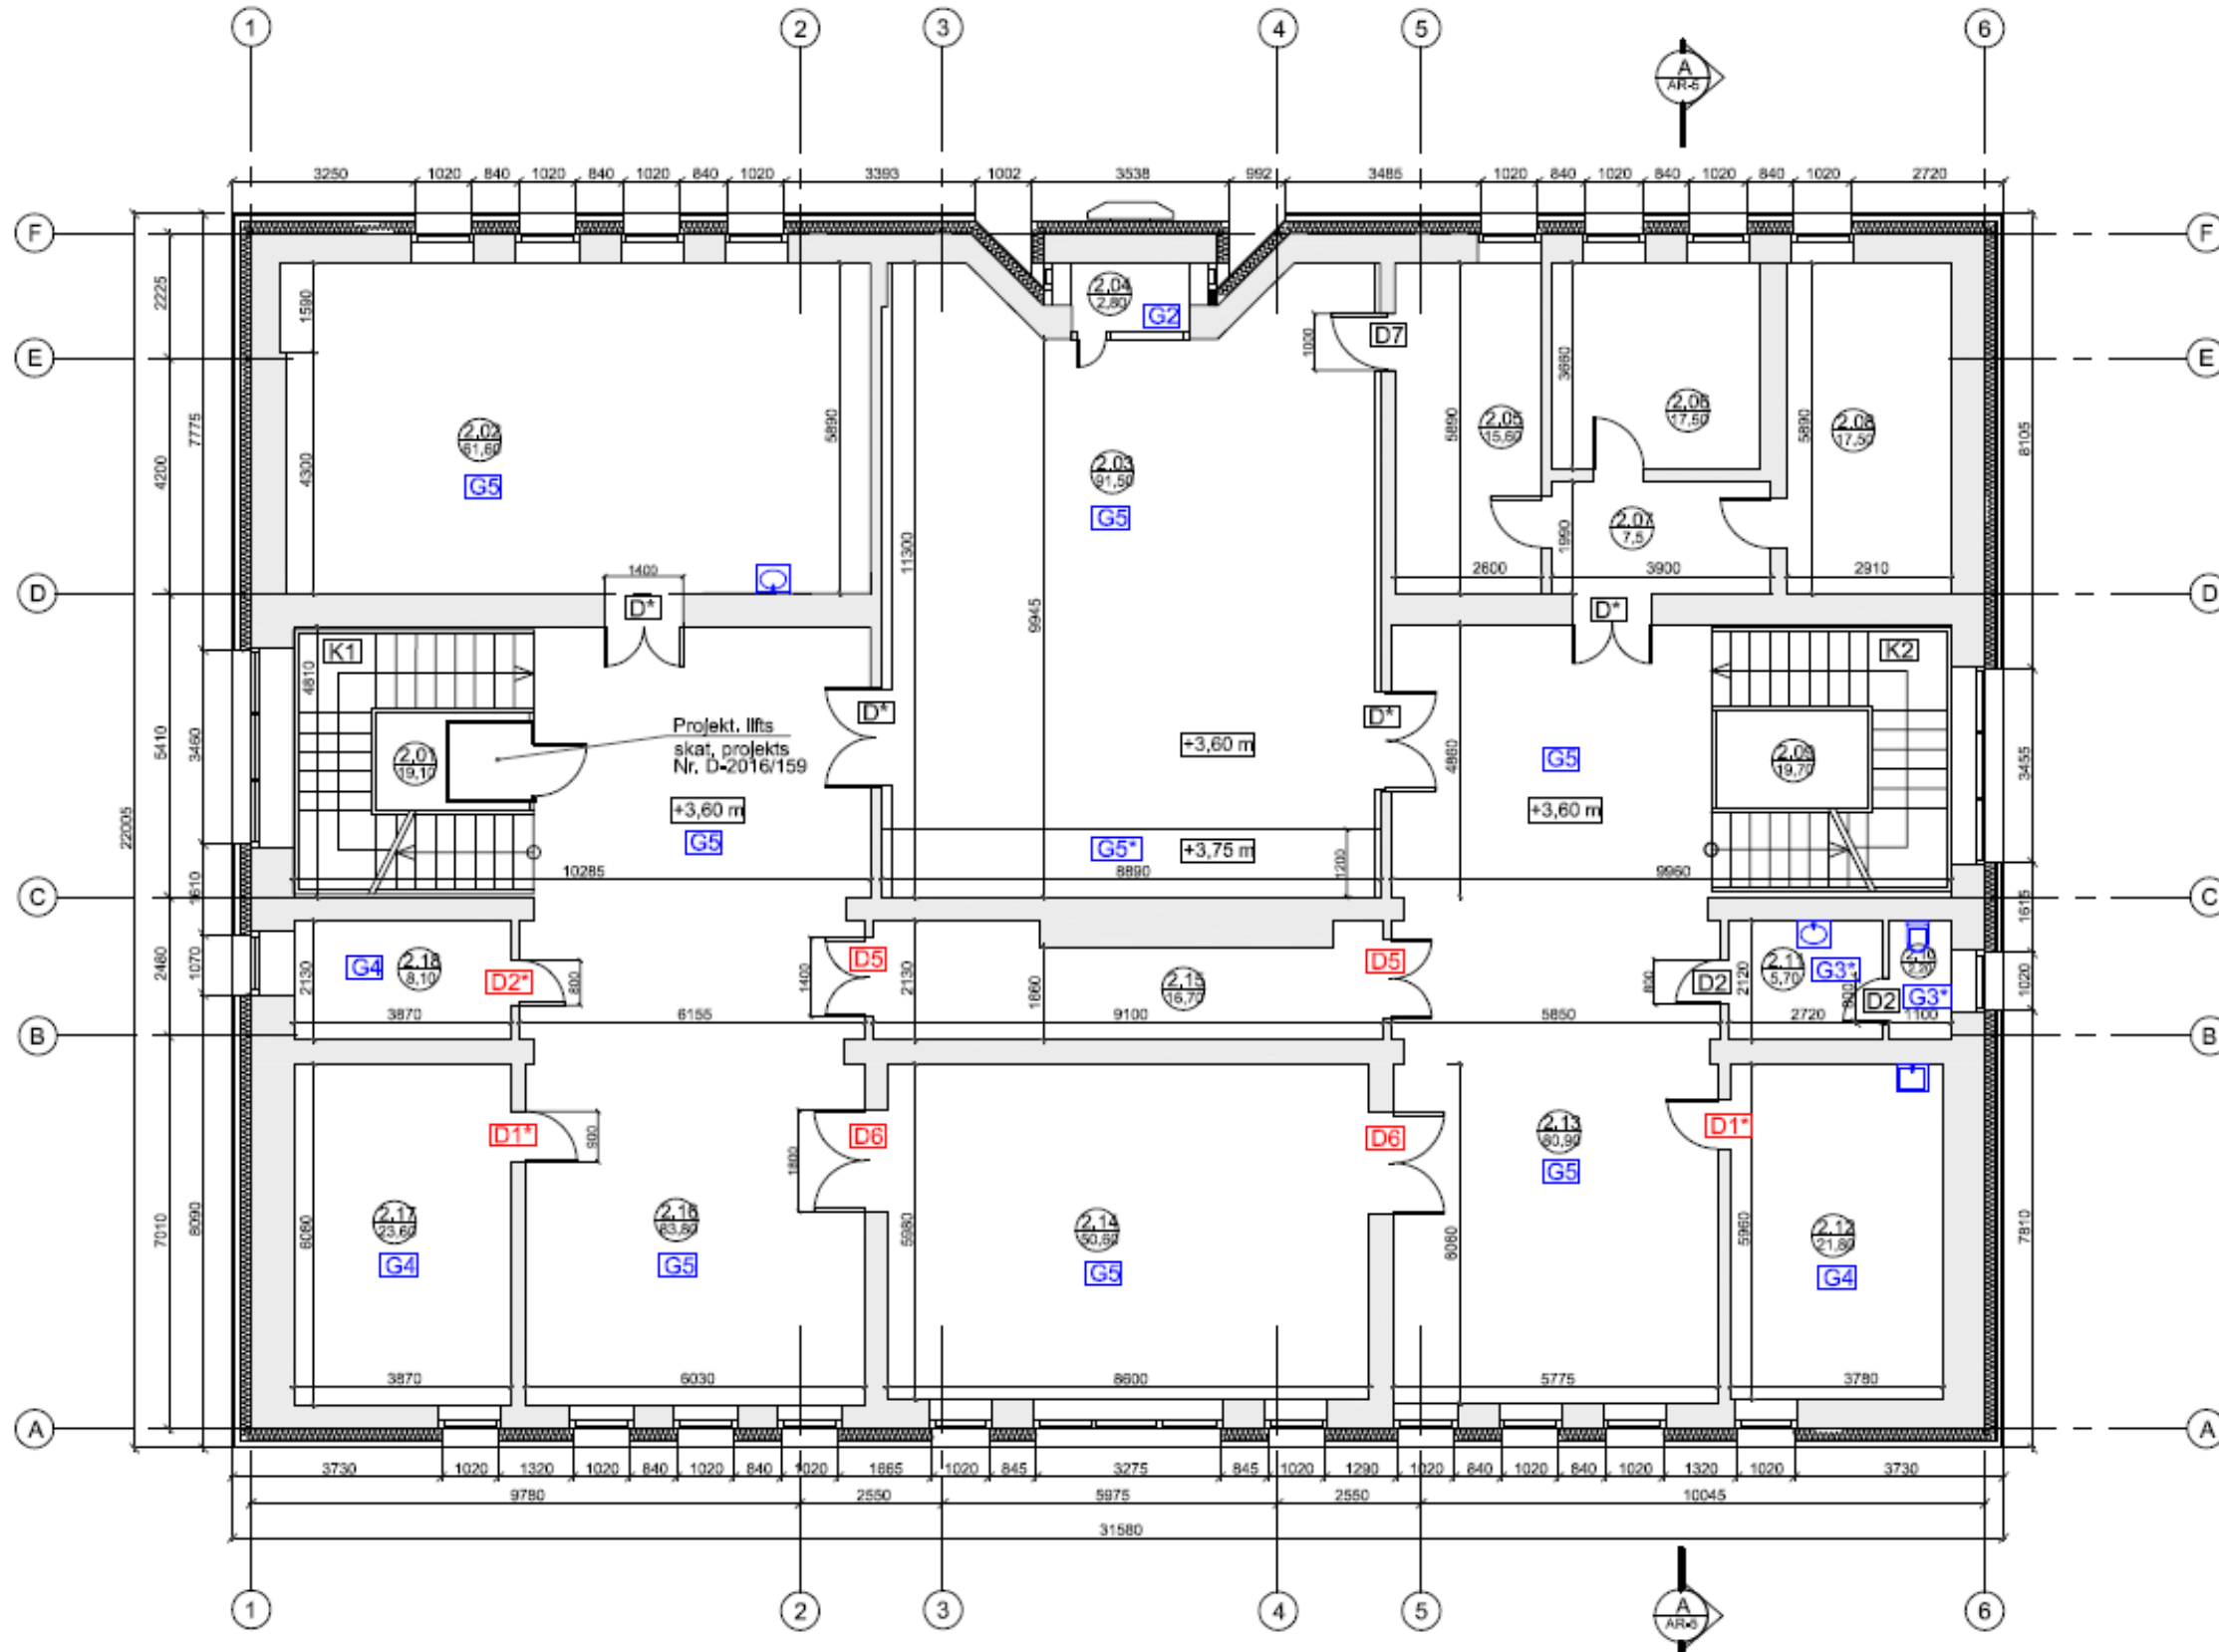

2. STĀVA TELPU EKSPĻĪKĀCIJA		
Telpu grupas Nr.	Telpu grupas lietošanas veids	
002	1220 (bloja telpu grupa)	
Nr.p.k.	TELPAS NOSAUKUMS	PLATĪBA (m ²)
2.01	ATKLĀTA KĀPNŪ TELPA	19,10
2.02	ZĀLE	61,60
2.03	ZĀLE	91,50
2.04	PALĪGTELPA	2,80
2.05	KABINETS	15,60
2.06	ATPŪTAS TELPA	17,50
2.07	GAITENIS	7,50
2.08	ATPŪTAS TELPA	17,50
2.09	ATKLĀTA KĀPNŪ TELPA	19,70
2.10	WC	2,20
2.11	GAITENIS	5,70
2.12	ATPŪTAS TELPA	21,80
2.13	HALLE	80,90
2.14	ZĀLE	50,60
2.15	GAITENIS	16,70
2.16	HALLE	83,80
2.17	KABINETS	23,60
2.18	KABINETS	8,10
2.STĀVA PLATĪBA KOPĀ:		546,20

PIEŅEMTIE APZĪMĒJUMI	
APZĪM.	APRAKSTS
1/10,0	Telpas numurs Telpas platība
A/AR-5	Griezumam numurs Rasējuma numurs
(Solid line)	Esošs mūris
(Dashed line)	Projektējams dubultu GKB rīgpāsa apšuvums ar metāla karkasu
G3	Grīdu tips
D2	Durvju tips
D5	Ugunsdrošais durvis
D*	Ugunsdrošais durvis (projekts Nr. D-2016/159)
K1	Rekonstruējamā kāpnis

3. STĀVA TELPU PLĀNS
M 1:100

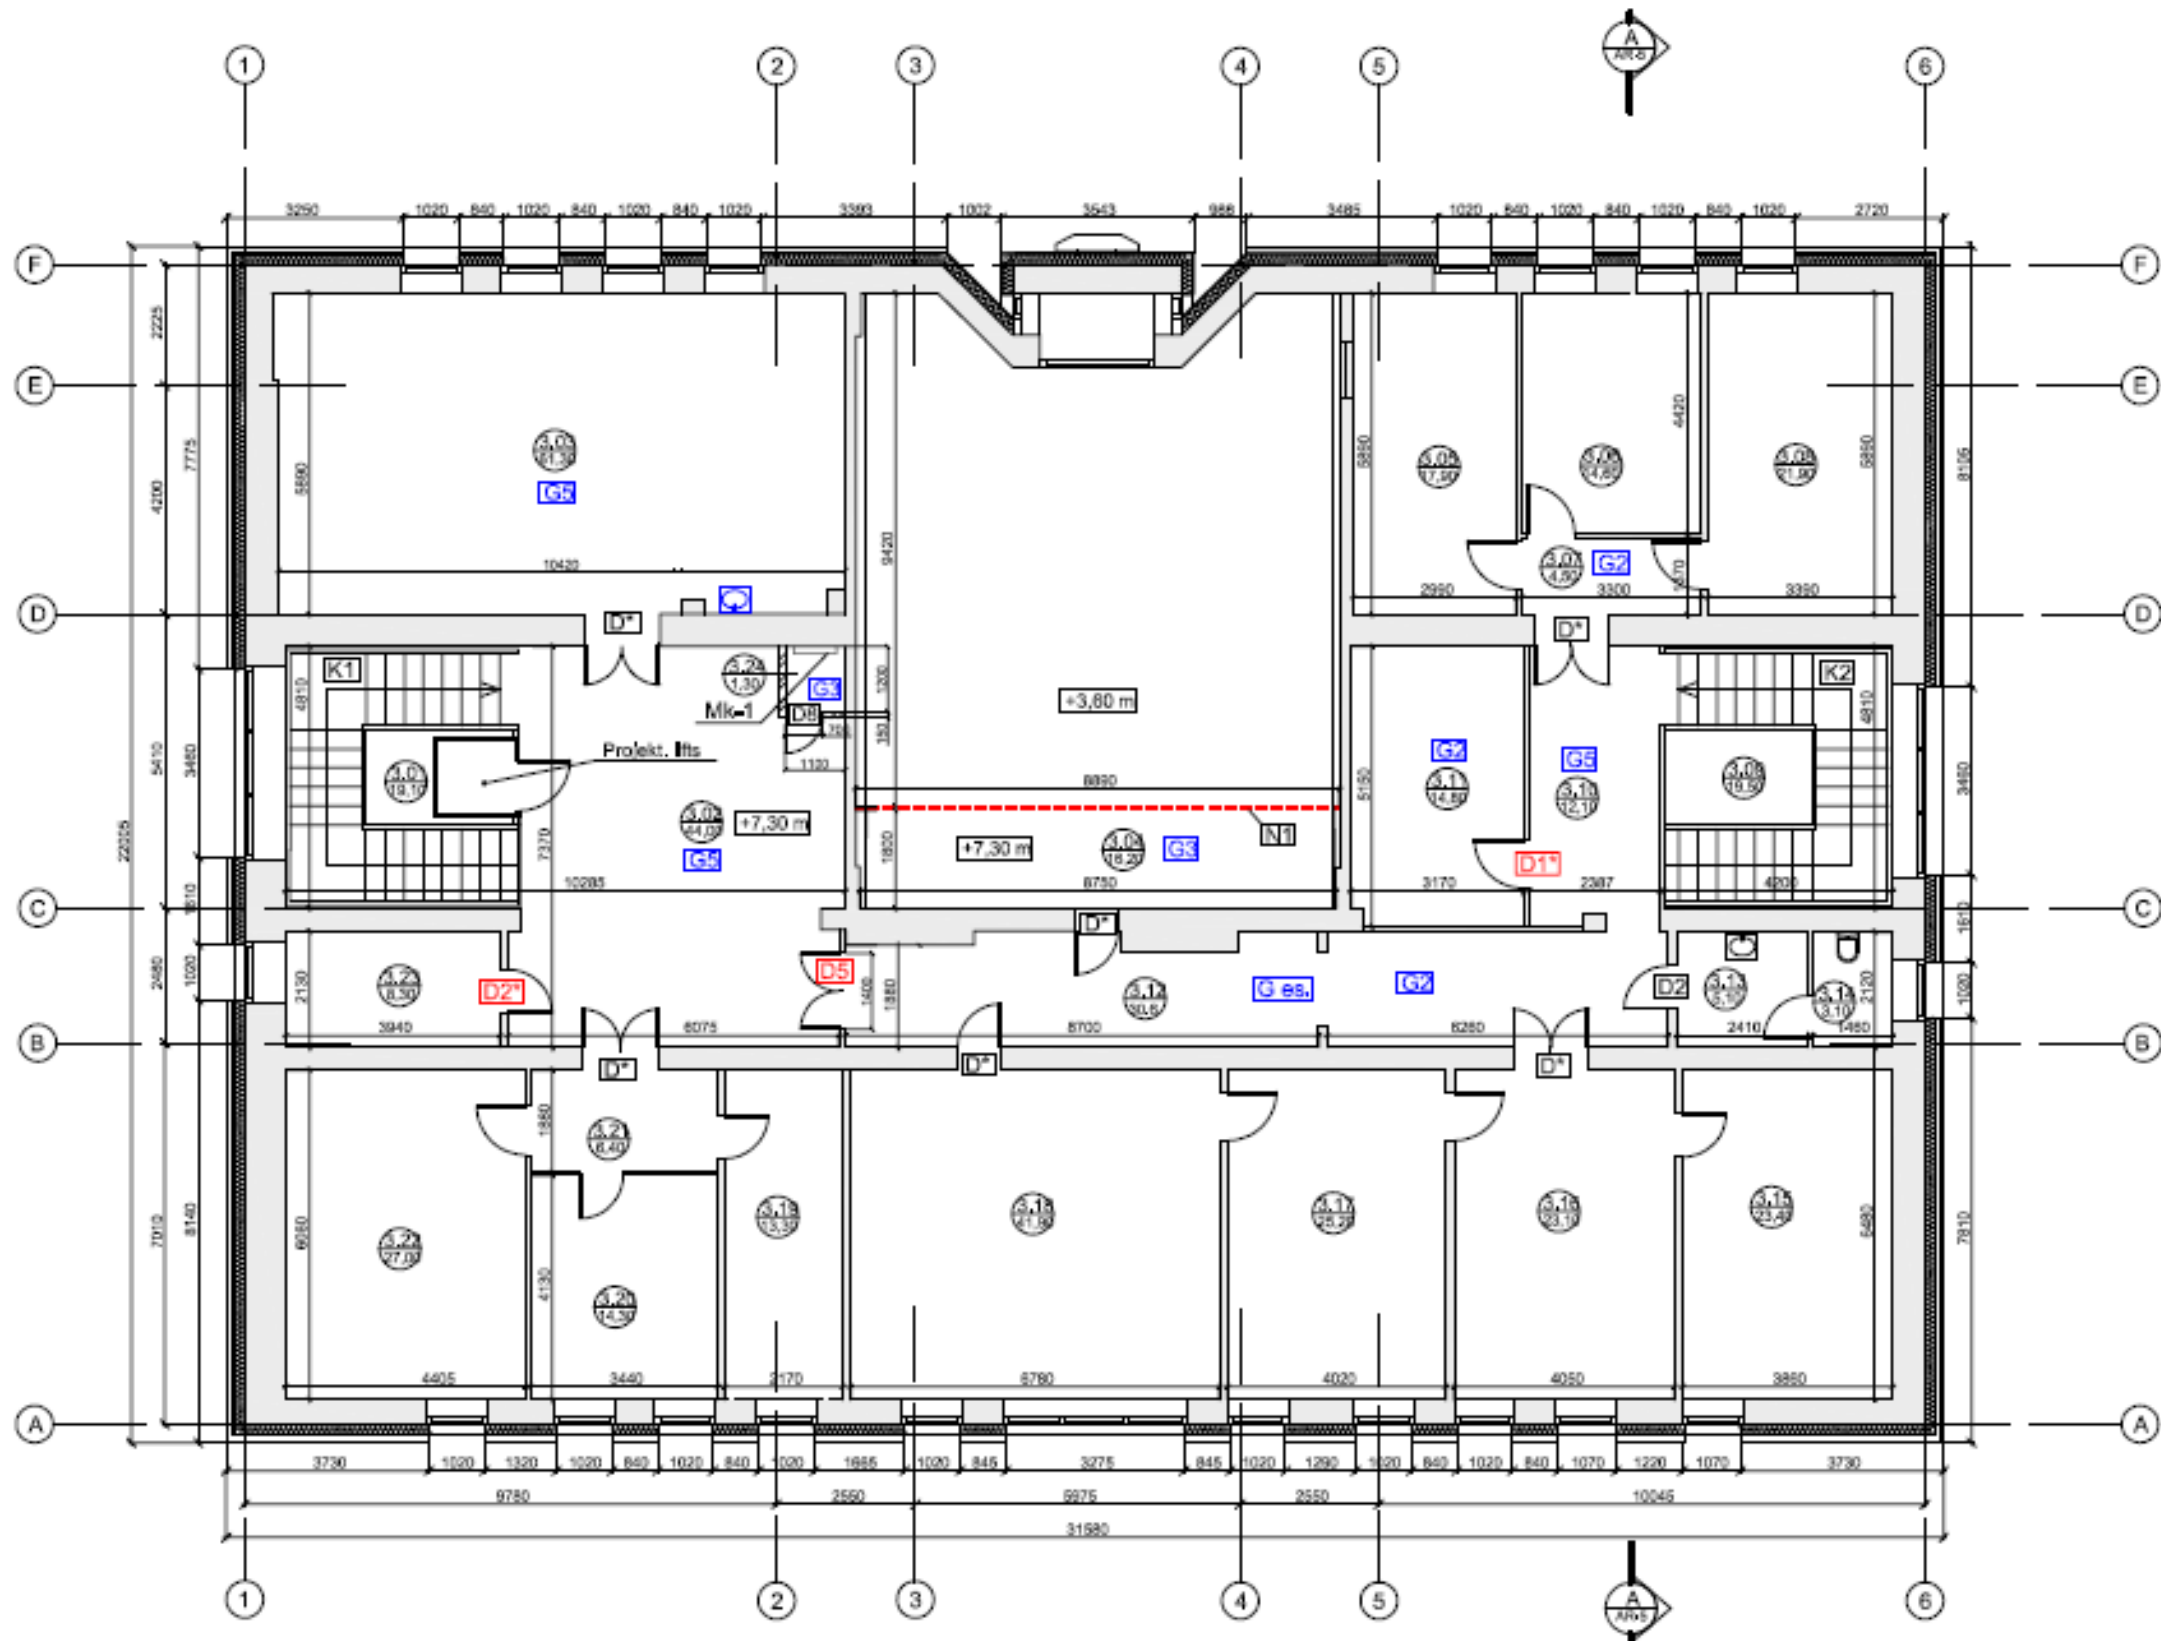

3. STĀVA TELPU EKSPĻĪKĀCIJA		
Telpu grupas Nr.	Telpu grupas lietošanas veids	
003	1220 (biroja telpu grupa)	
Nr.p.k.	TELPAS NOSAUKUMS	PLATĪBA (m²)
3.01	ATKLĀTA KĀPNŪ TELPA	19,10
3.02	HALLE	44,00
3.03	KONFERENCZĀLE	61,30
3.04	BALKONS	16,20
3.05	KABINETS	17,90
3.06	KABINETS	14,60
3.07	GAITENIS	4,50
3.08	KABINETS	21,90
3.09	ATKLĀTA KĀPNŪ TELPA	19,50
3.10	GAITENIS	12,10
3.11	PALĪGTELPA	14,80
3.12	GAITENIS	30,60
3.13	GAITENIS	5,10
3.14	WC	3,10
3.15	PALĪGTELPA	23,40
3.16	KABINETS	23,10
3.17	KABINETS	25,20
3.18	ZĀLE	41,90
3.19	KABINETS	13,30
3.20	KABINETS	14,30
3.21	GAITENIS	6,40
3.22	KABINETS	27,00
3.23	ARHĪVS	8,30
3.24	PALĪGTELPA	1,30
3. STĀVA PLATĪBA KOPĀ:		468,90

PĪRĪNĪTĒ APZĪMĒJUMI	
APZĪMĒ	APRAKSTS
	Telpas numurs Telpas platība
	Grīzuma numurs Rastājuma numurs
	Esotā mēģis Projektējama rīņlōpa starpslēna B=125mm, ar metāla karkasu, akmens vates izolāciju un dubultu GKB rīņlōpa apšuvumu abas pusēs
	Projektējams dubultu GKB rīņlōpa apšuvums ar metāla karkasu
	G rīņlōpa tīps
	Durvju tīps
	Ugunsdrošais durvis
	Ugunsdrošais durvis (projekts Nr. D-2016/159)
	Rekonstruējamā kāpnēs
	Nožogojums
	Metāla kāpnēs