


BŪVES 3. STĀVA PLĀNA SHĒMA

Latvija, Rīga

h-3.00

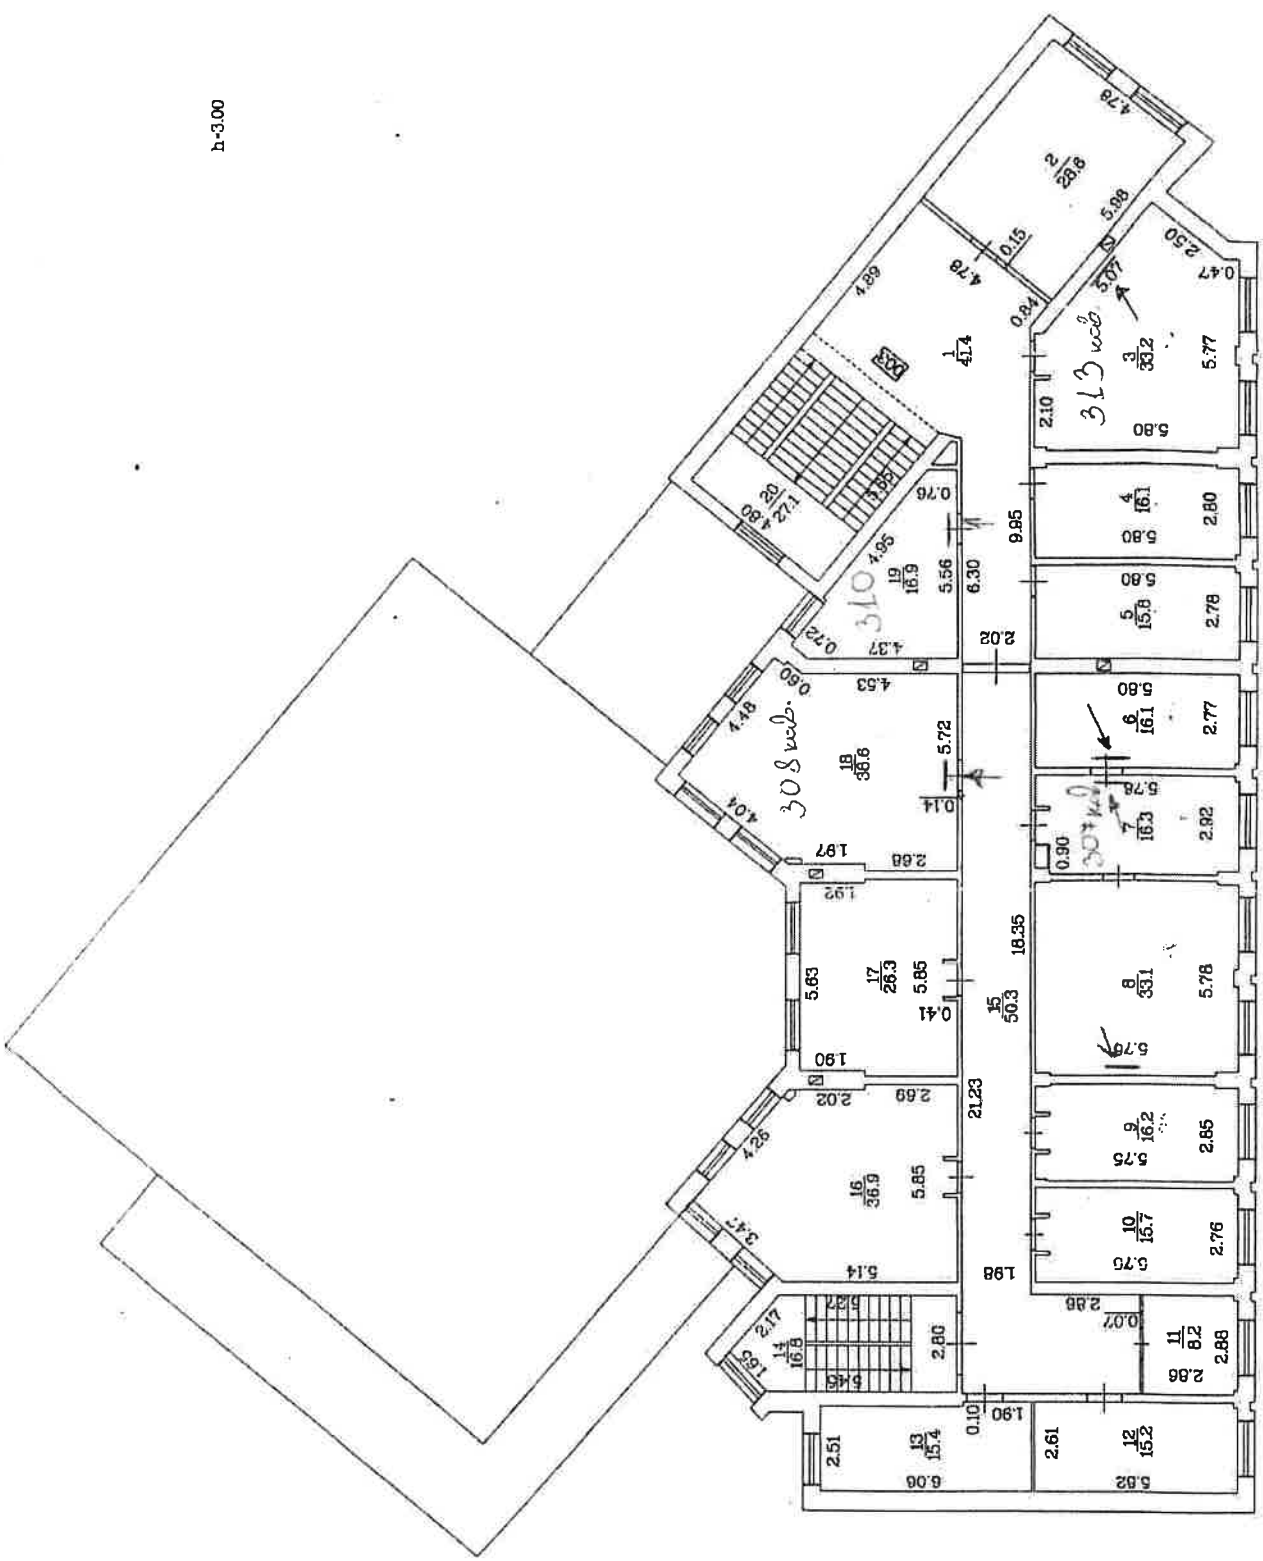


Mērogs 1:150

Būves kadastra apzīmējums 0500 / 001 / 5905 / 002

BŪVES 1. STĀVA PLĀNA SHĒMA

h₁ = 2.46
h₂ = 2.56

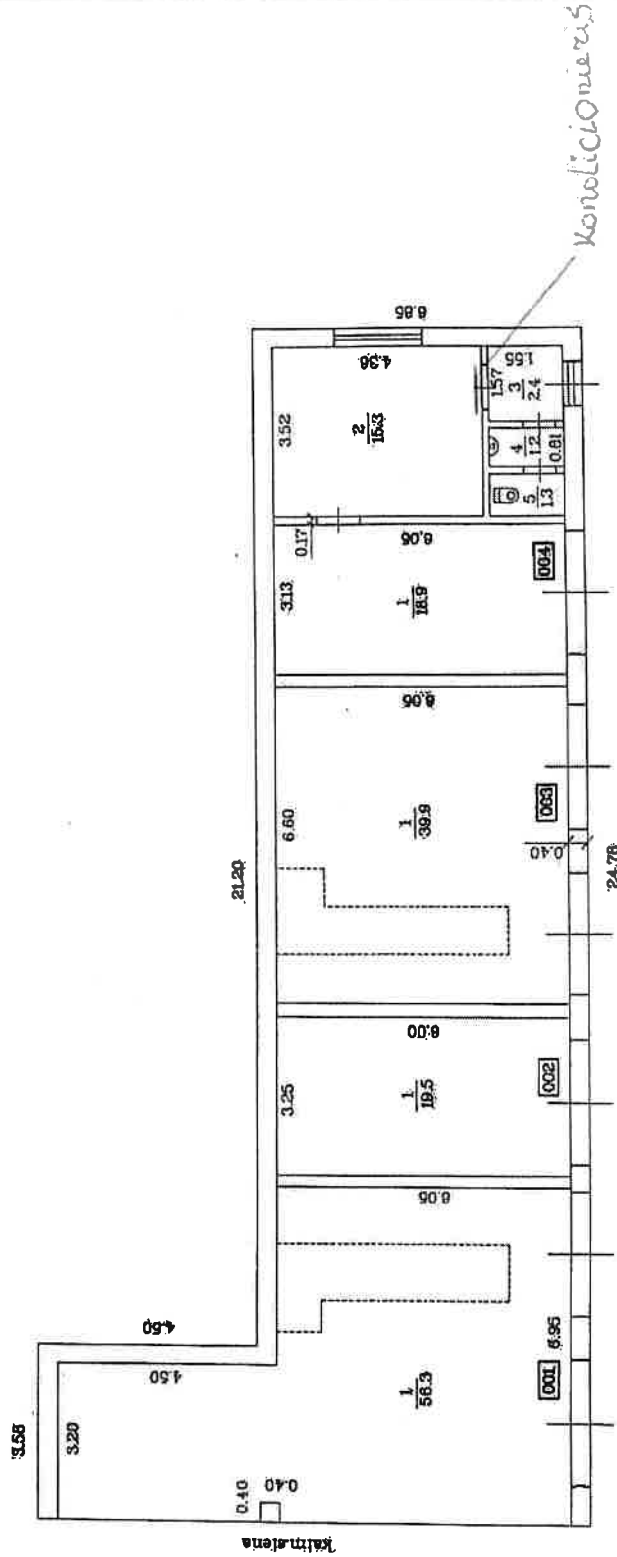

Mērogs 1:100

Būves kadastra apzīmējums 0500 / 001 / 5905 / 003