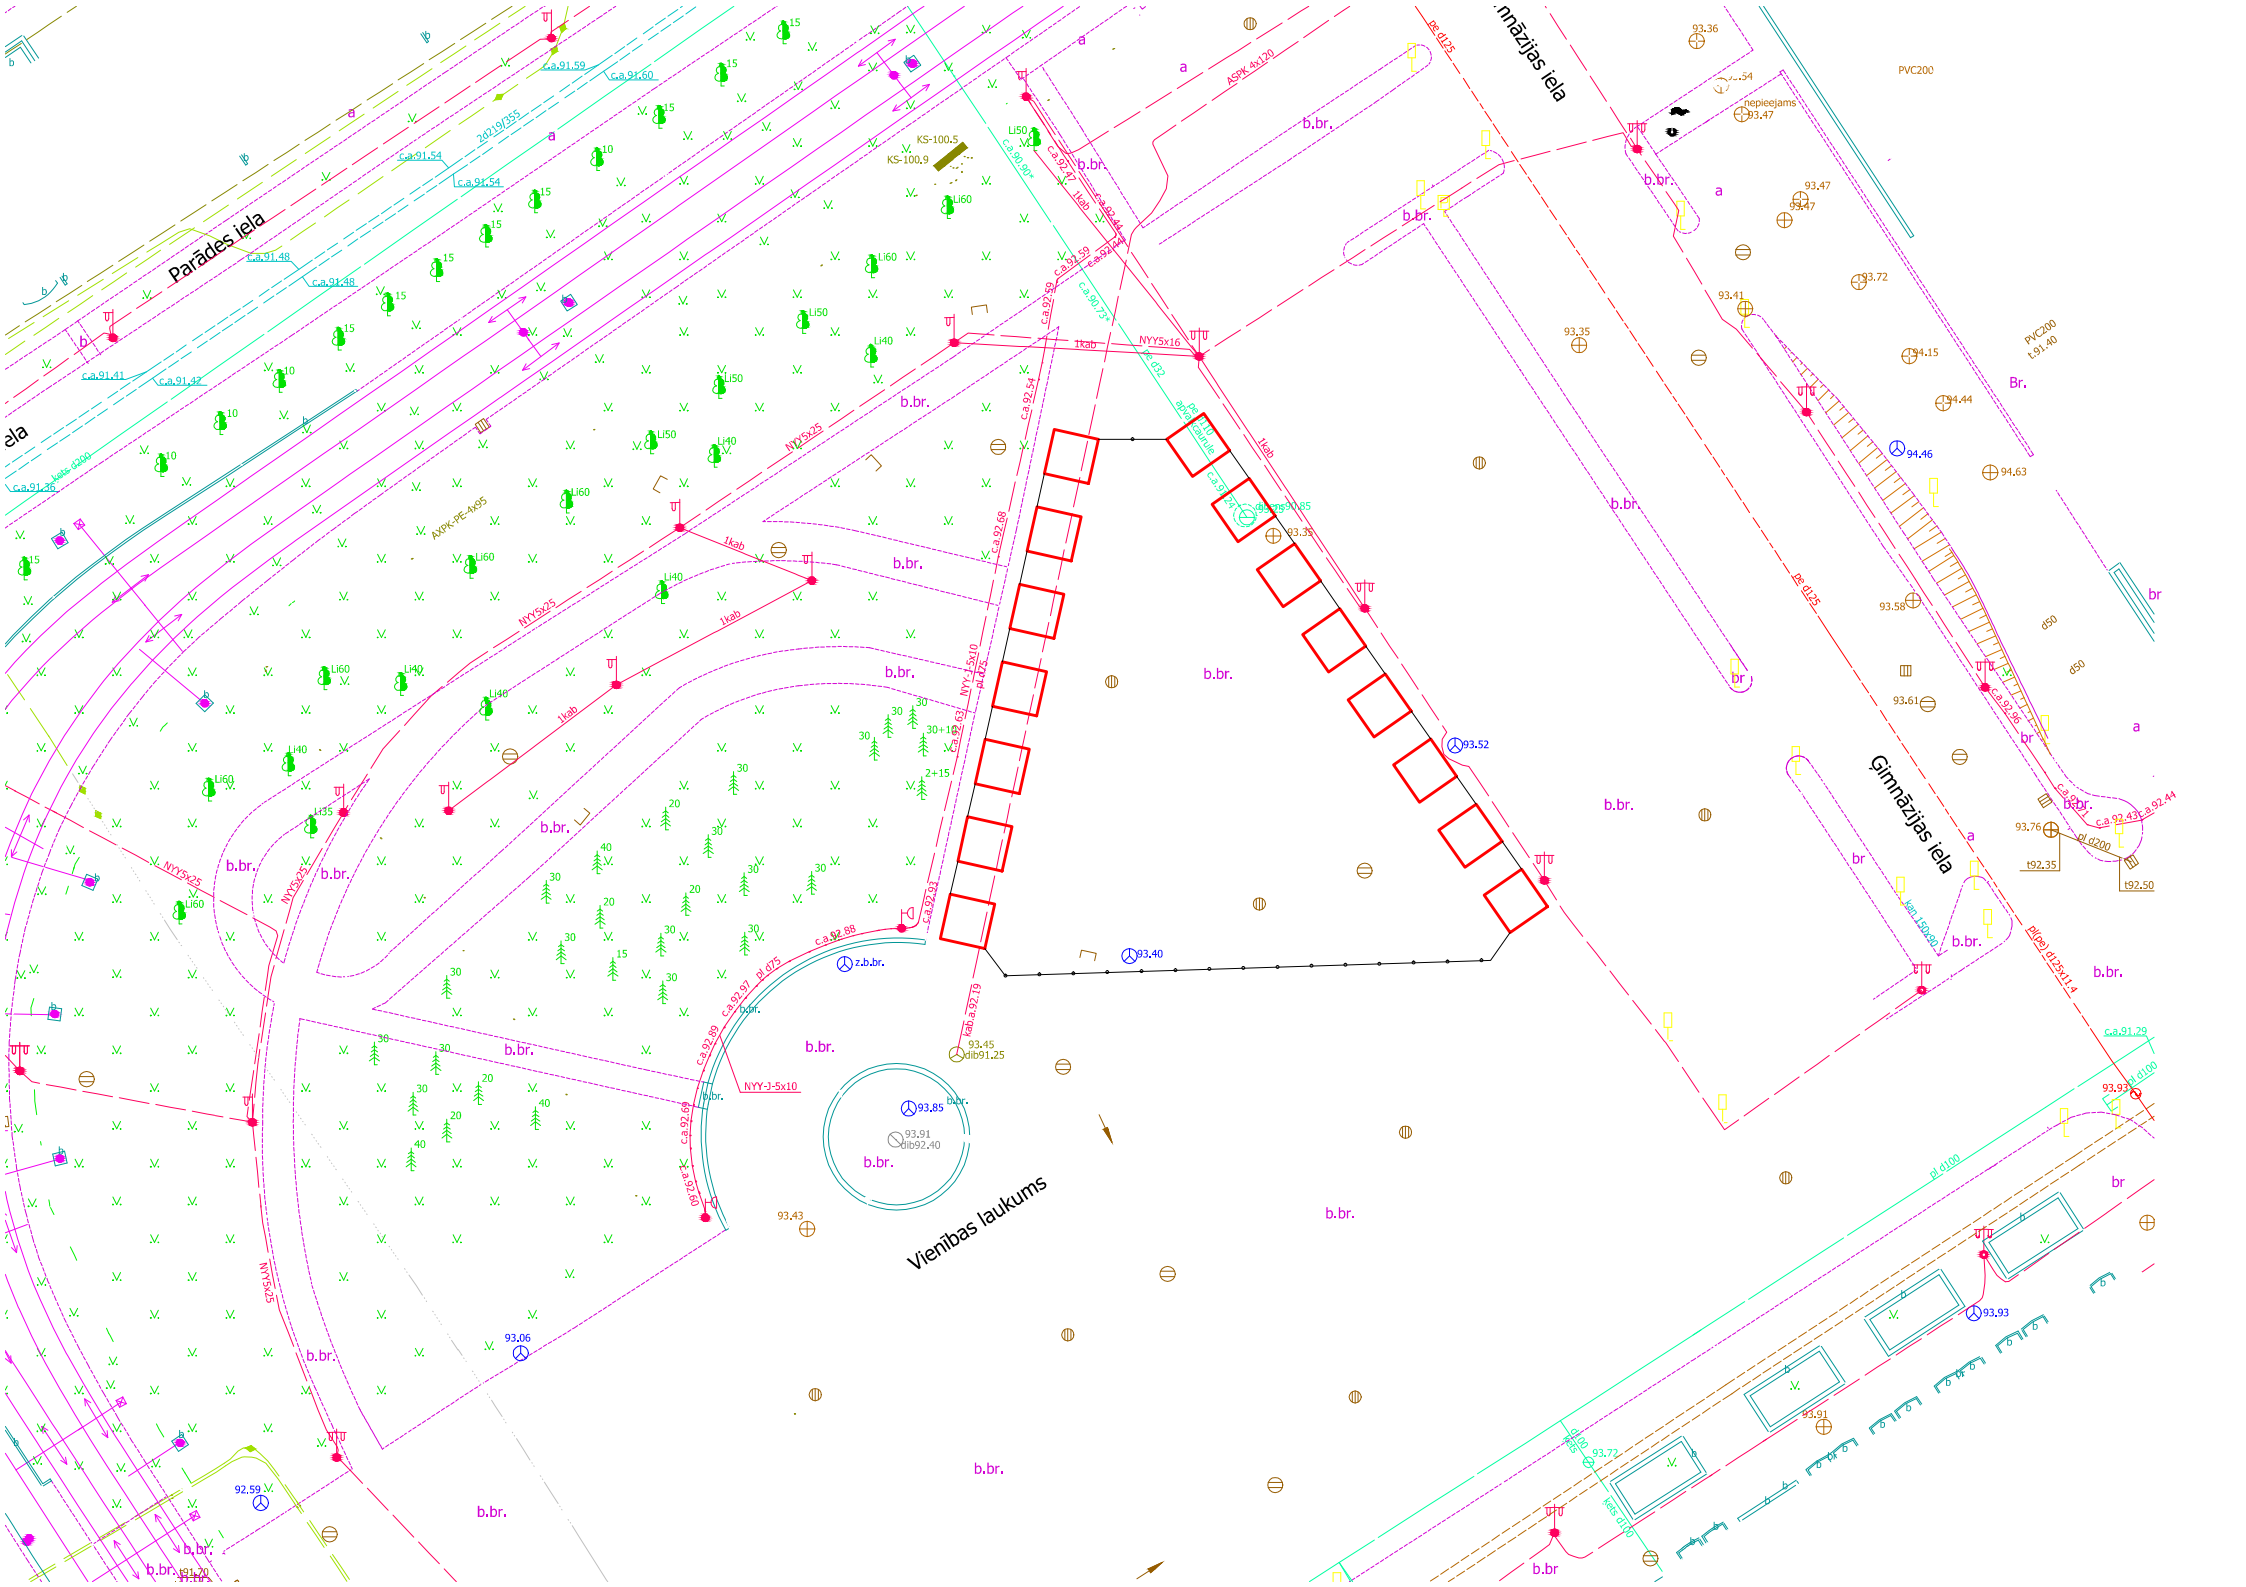
Parādes iela
Ģimnāzijas iela
Vienības laukums
b.br.
br
a
1kab
NYY5x16
NYY5x25
NYY-J-5x10
AXPK-PE-4x95
AXPK 4x120
PE d125
pl d75
pl d100
PVC200
d50
KS-100.5
KS-100.9
93.40
93.52
93.85
93.91
93.45
93.06
92.59
93.43
93.93
93.72
93.61
93.58
93.76
94.46
94.63
93.47
93.41
93.35
93.36
t92.35
t92.50