


BŪVES NOVĪETNES SHĒMA

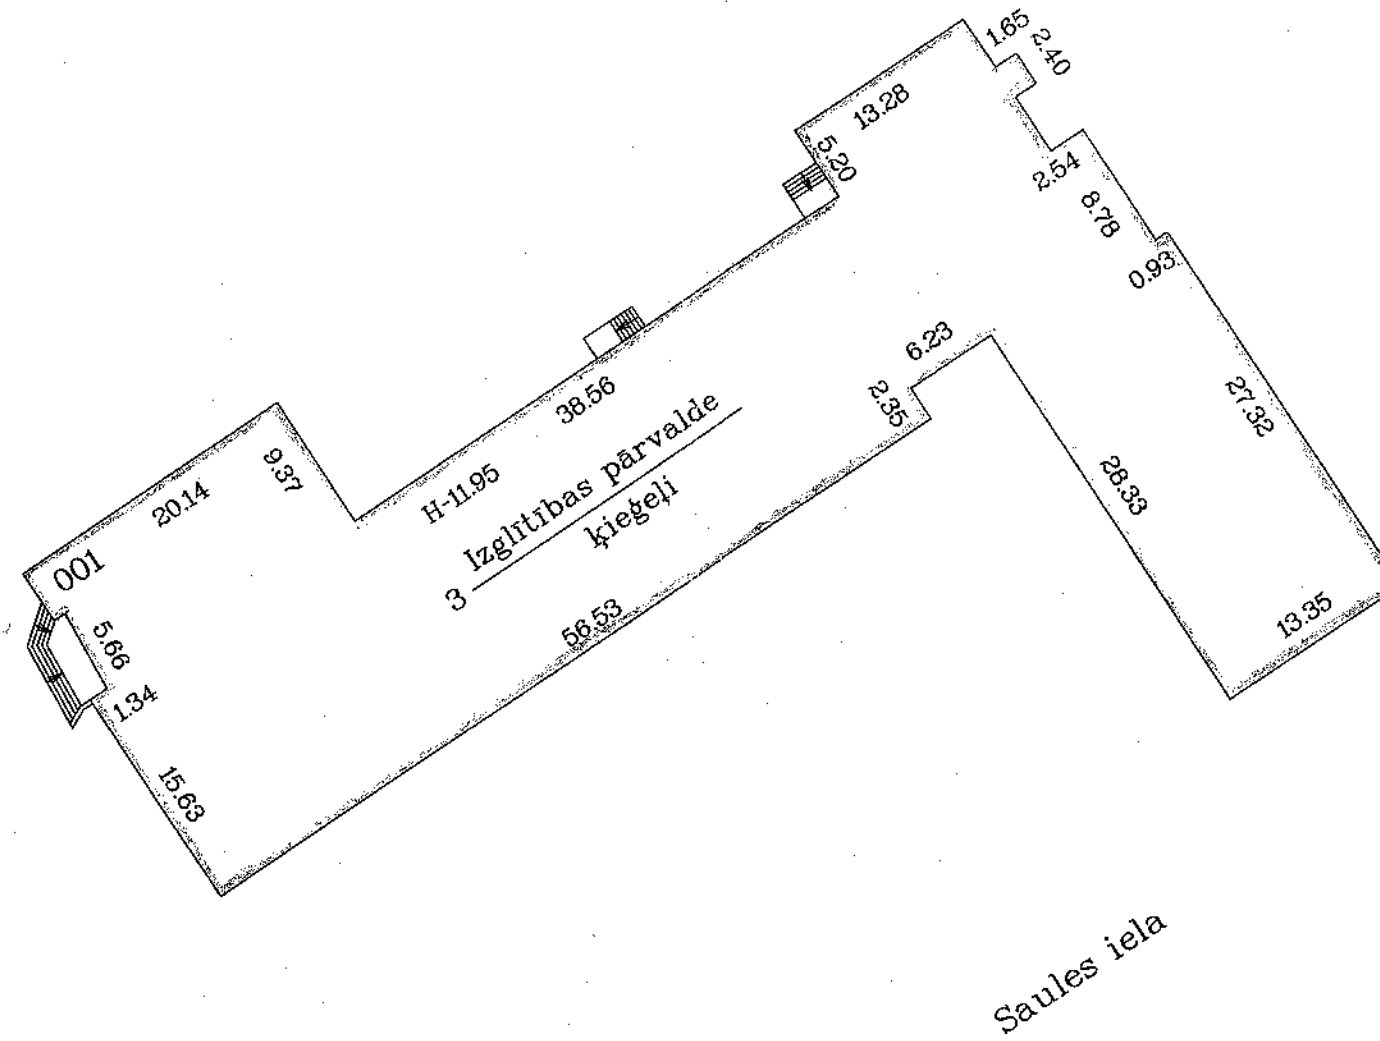


Mērogs 1:500

Būves kadastra apzīmējums 0500 / 001 / 3007 / 001

BUVES 1. STĀVA PLĀNA SHĒMA

Pagrabs


h-1.90

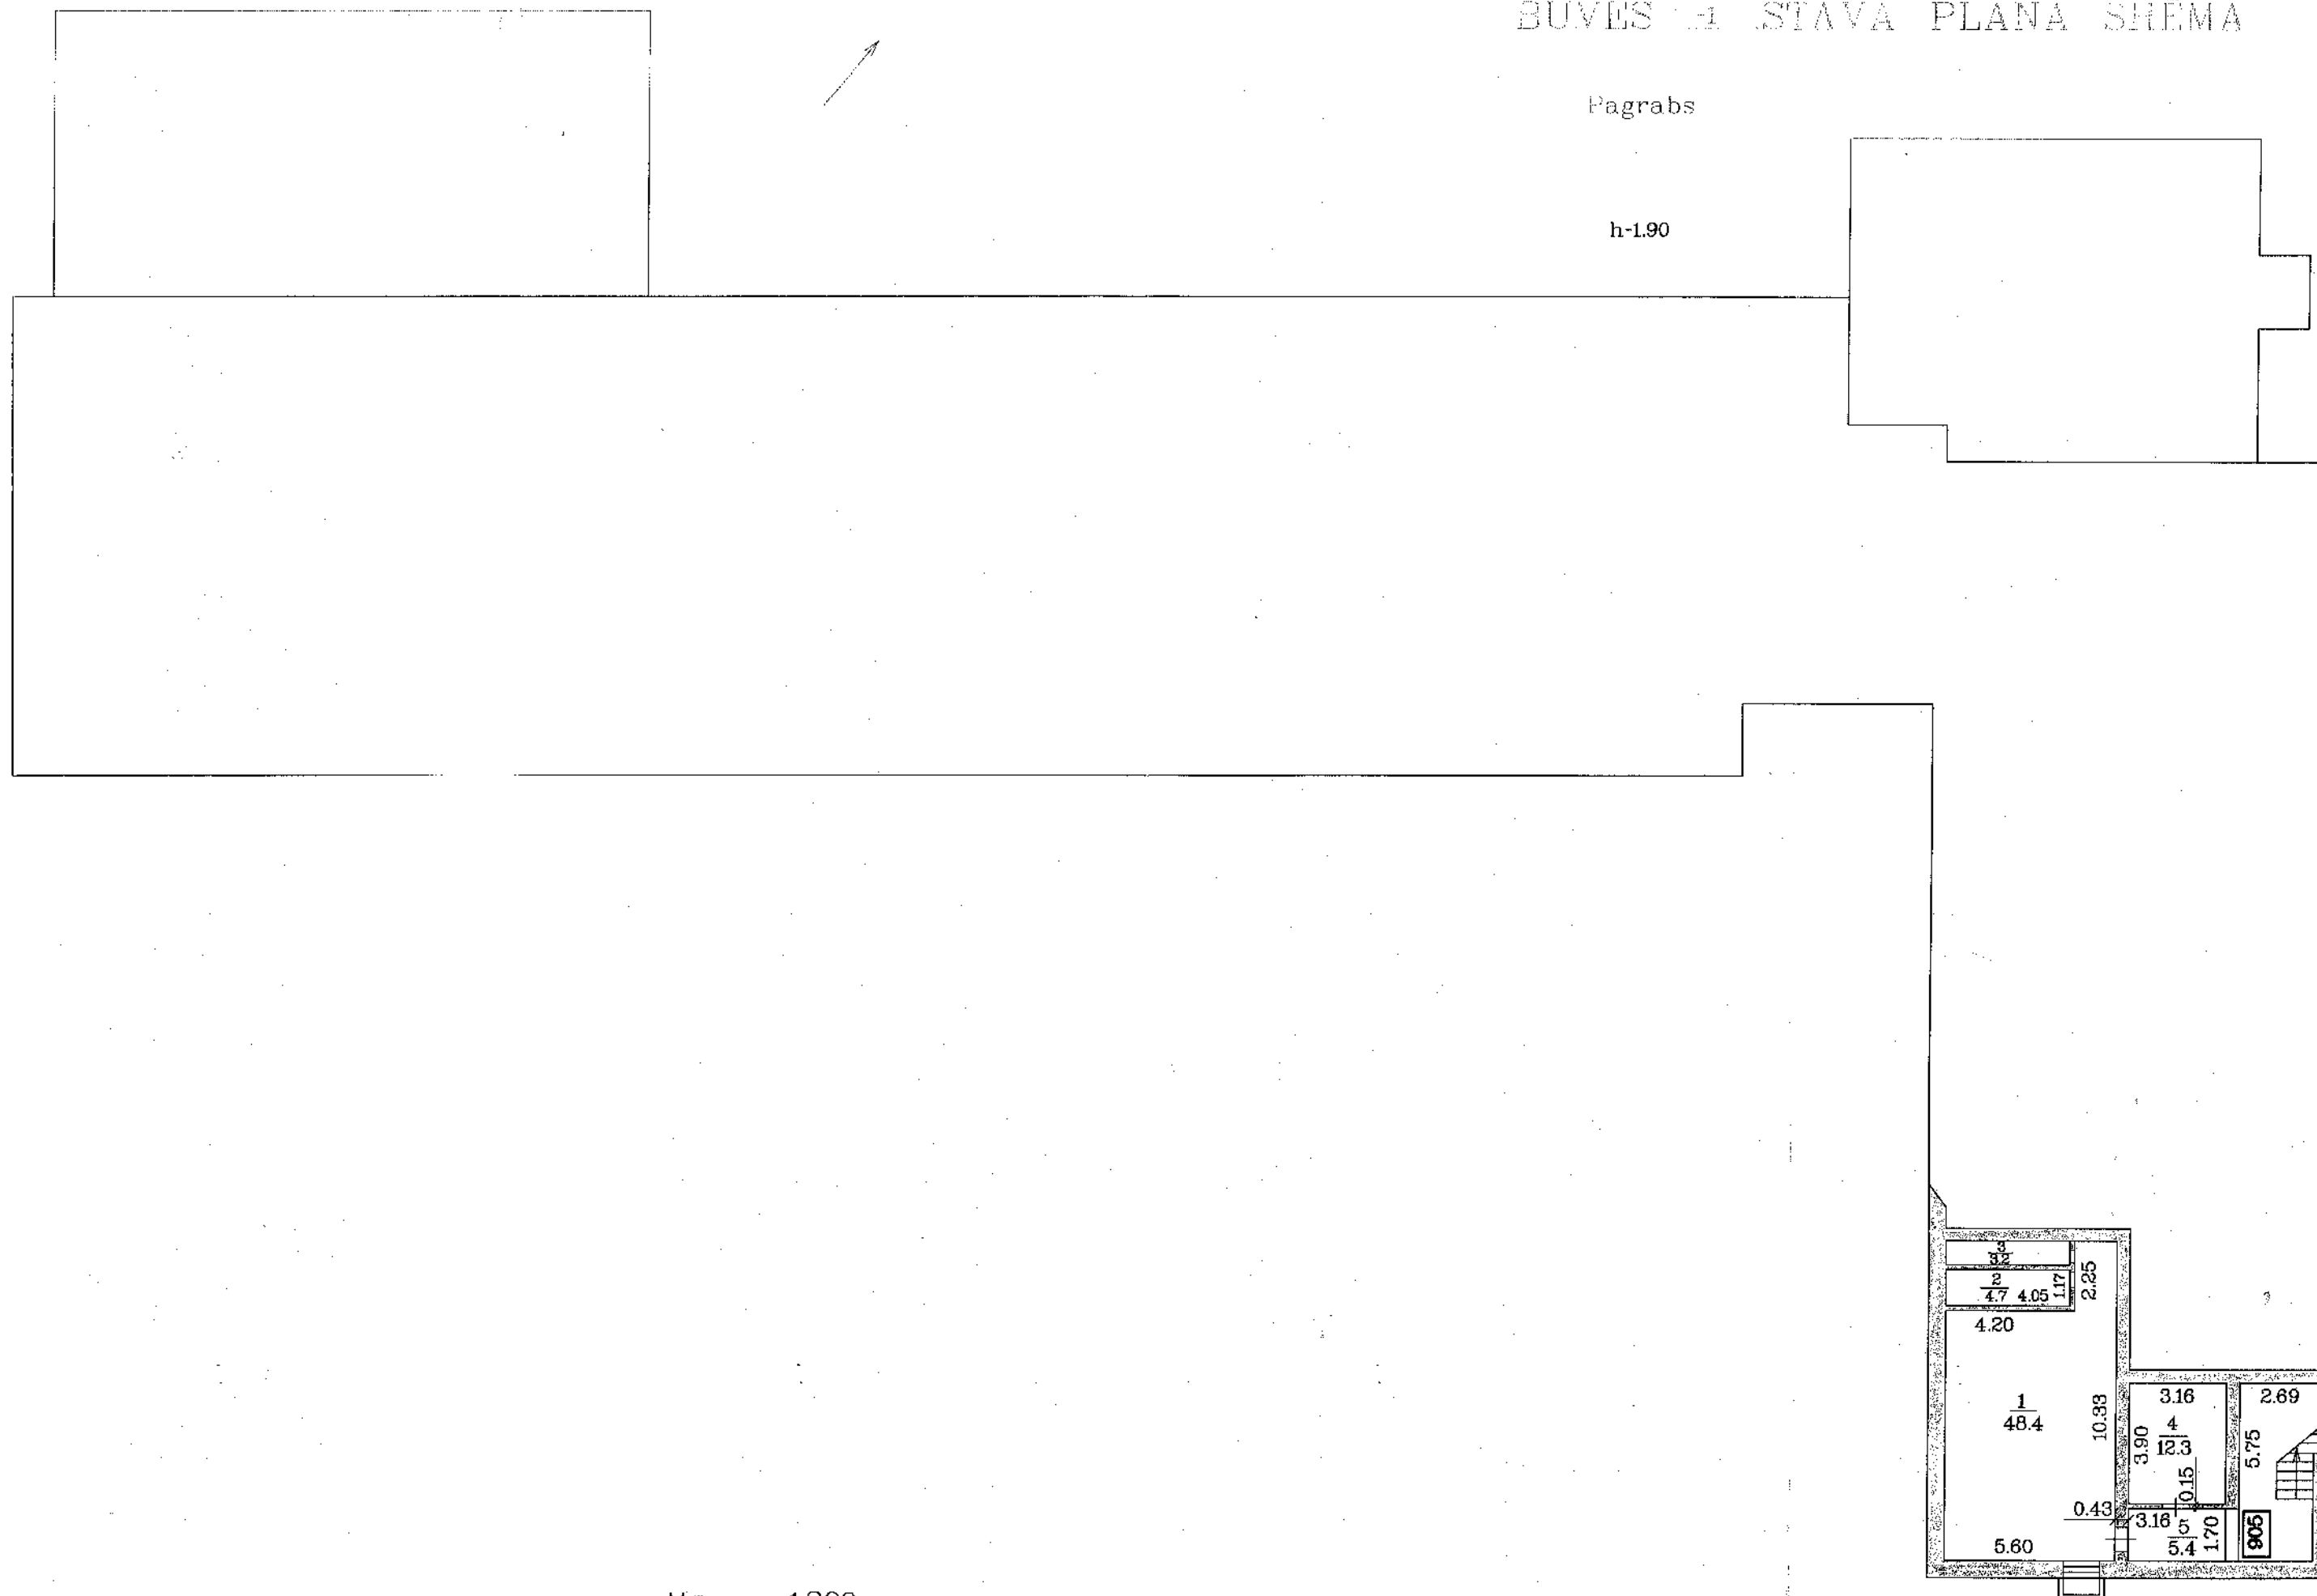

Mērogs 1:200

Buves kadastra apzīmējums 0500 / 001 / 3007 / 001


BŪVES 1. STĀVA PLANA SHĒMA

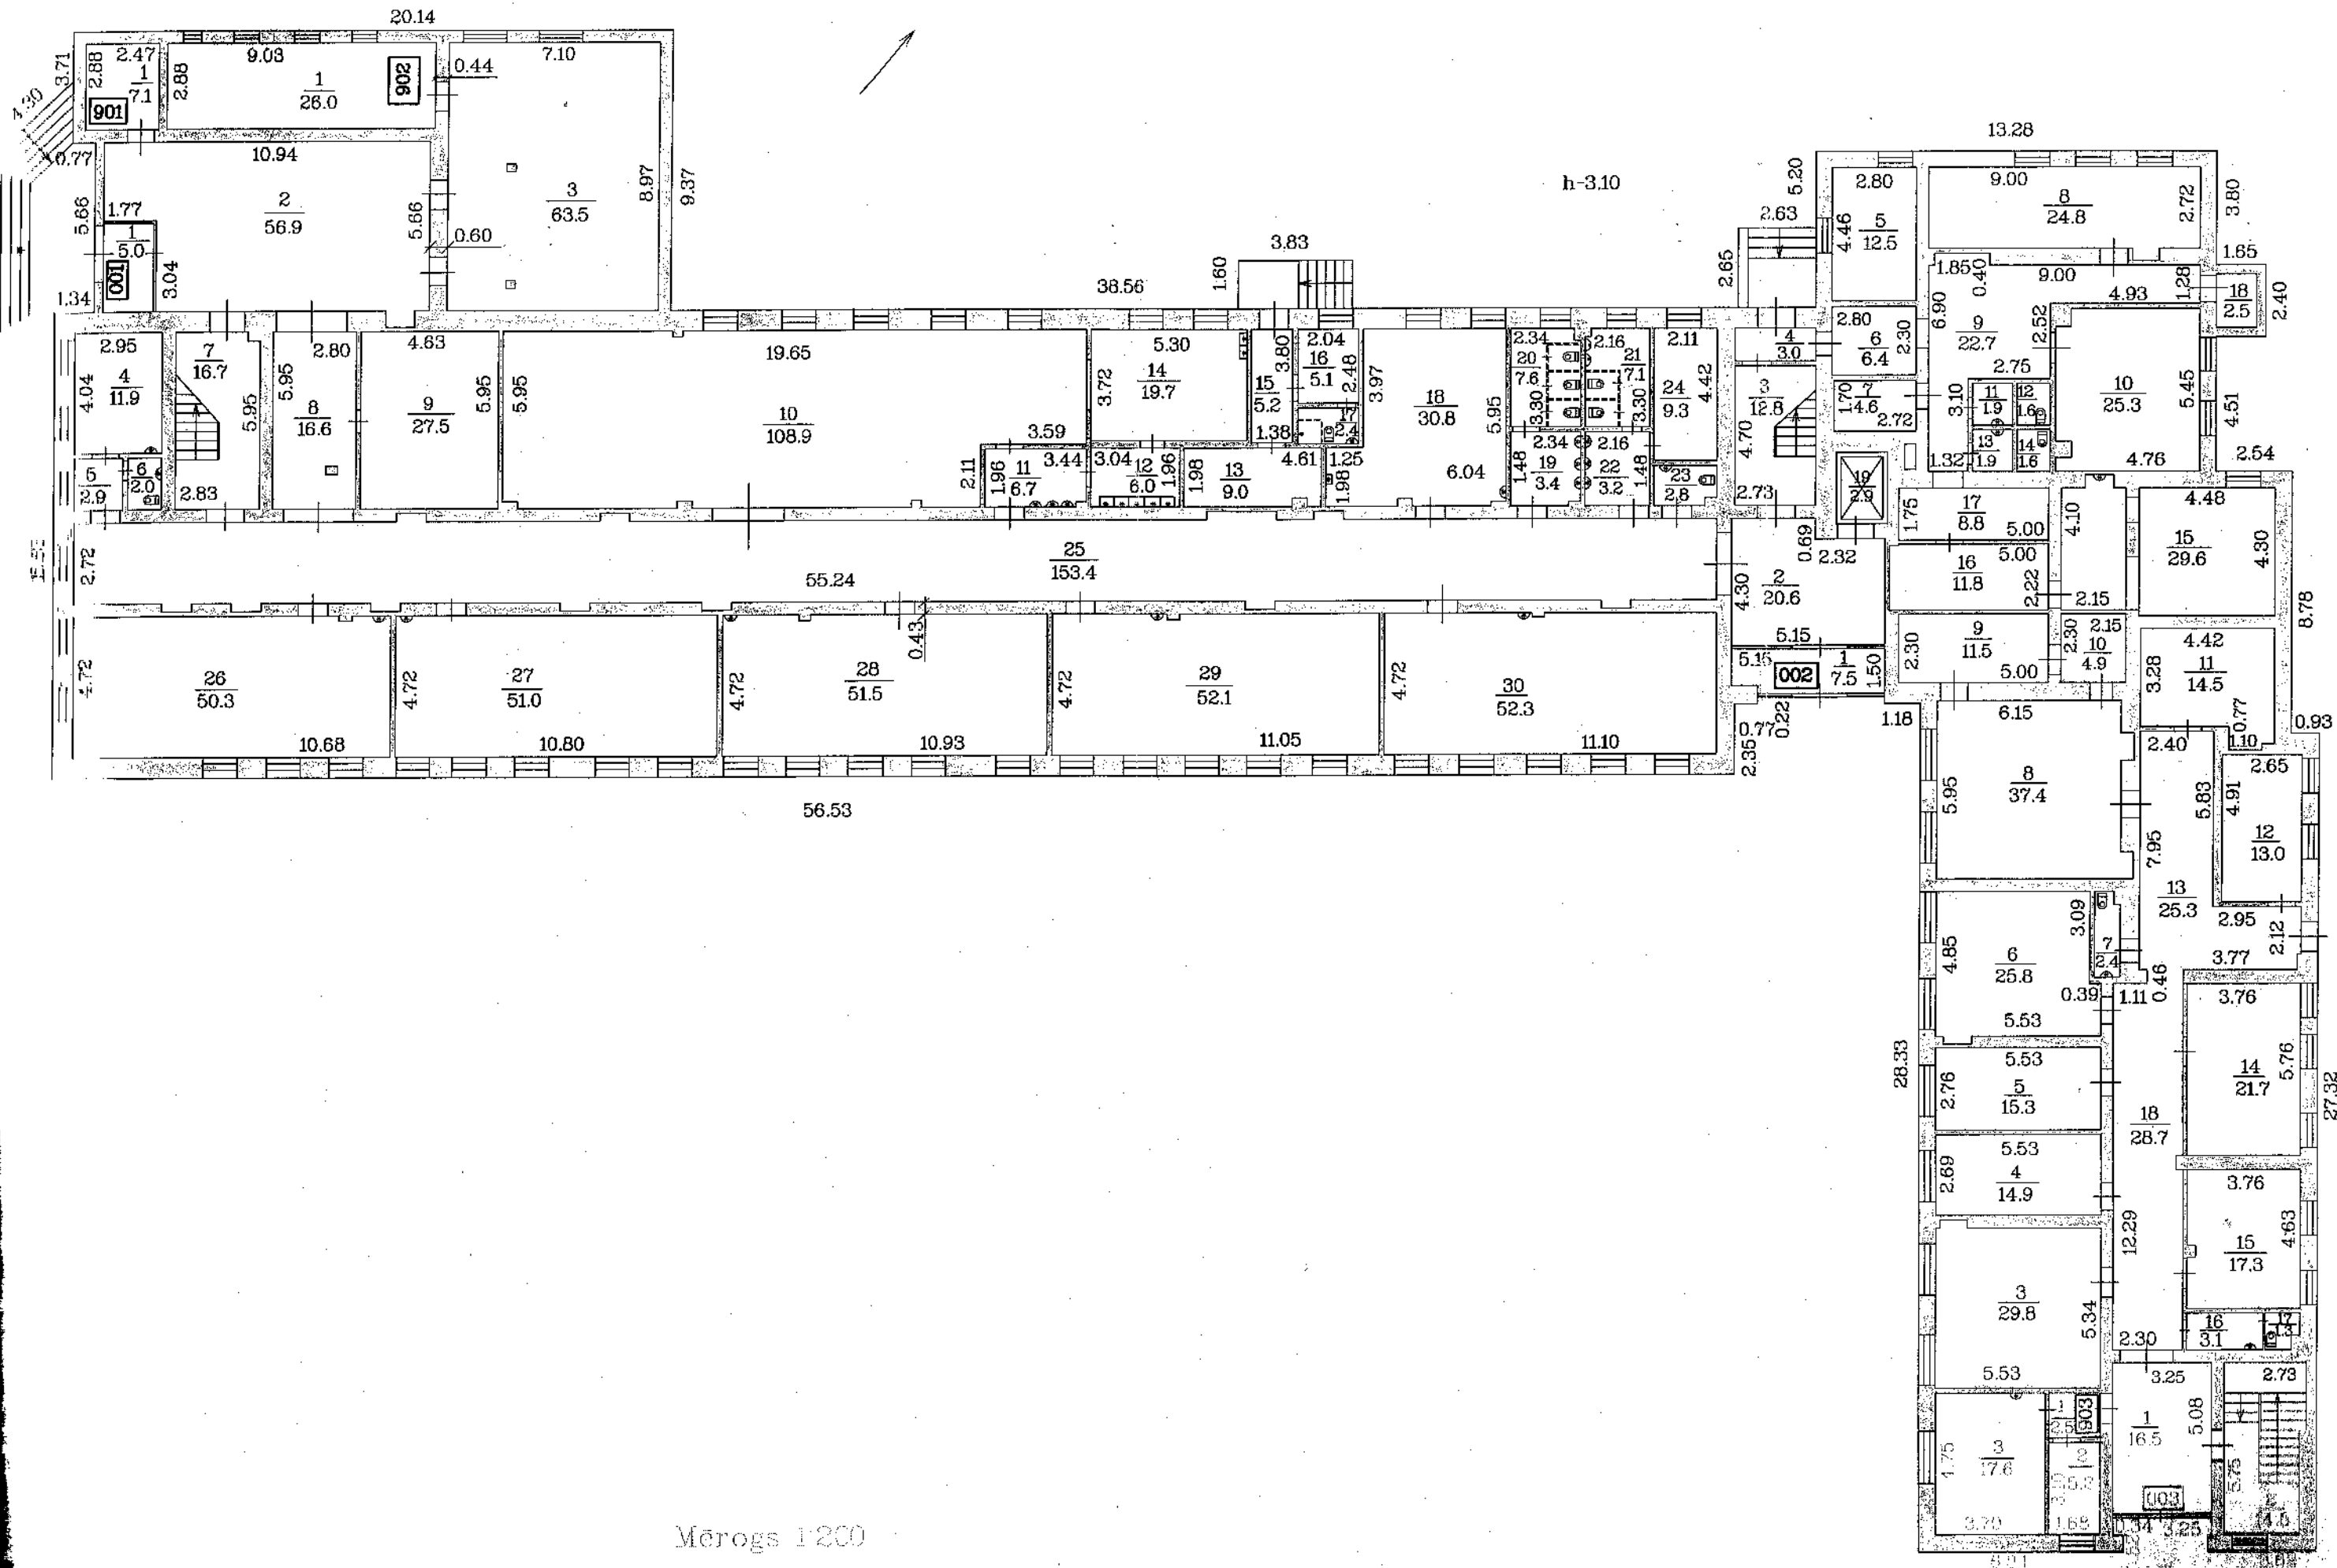

Mērogs 1:200

Būves kārtojuma projekts 0502 / 001 / 0002 / 001


h-2.90

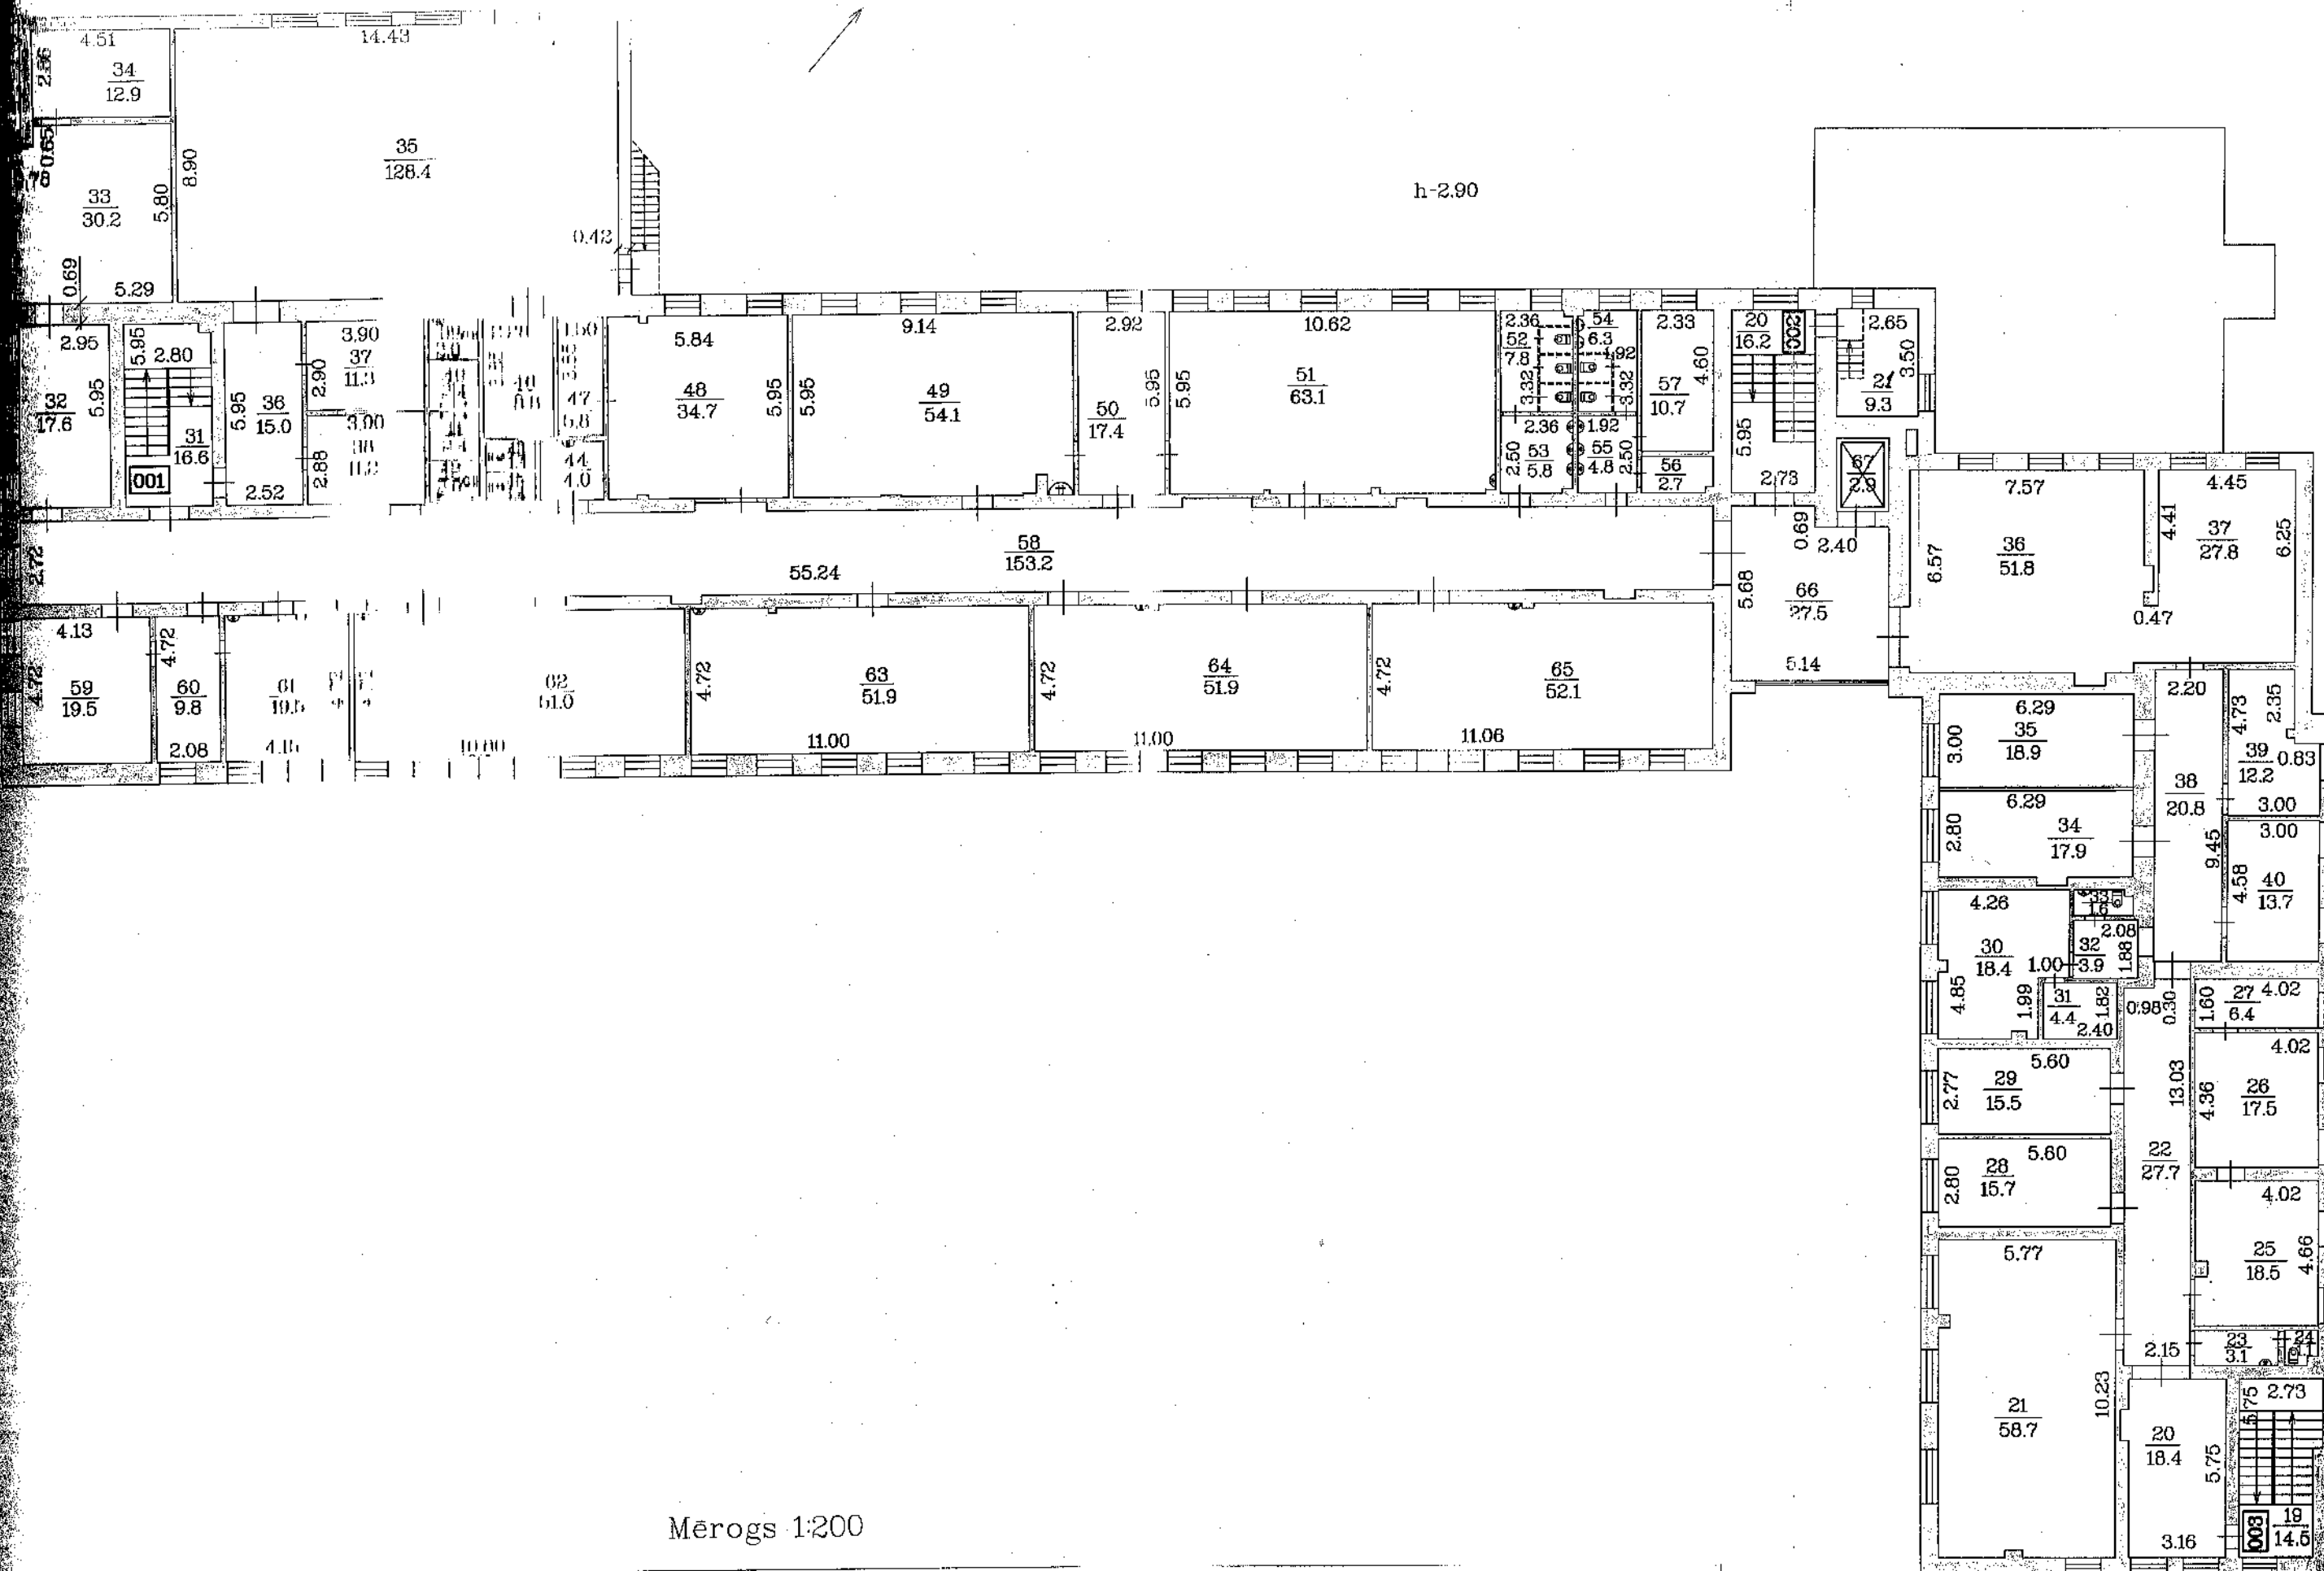

Mērogs 1:200

Būves kadastra apzīmējums: 0500 / 001 / 3007 / 001

BUVES 3. STĀVA PLĀNA SHĒMA

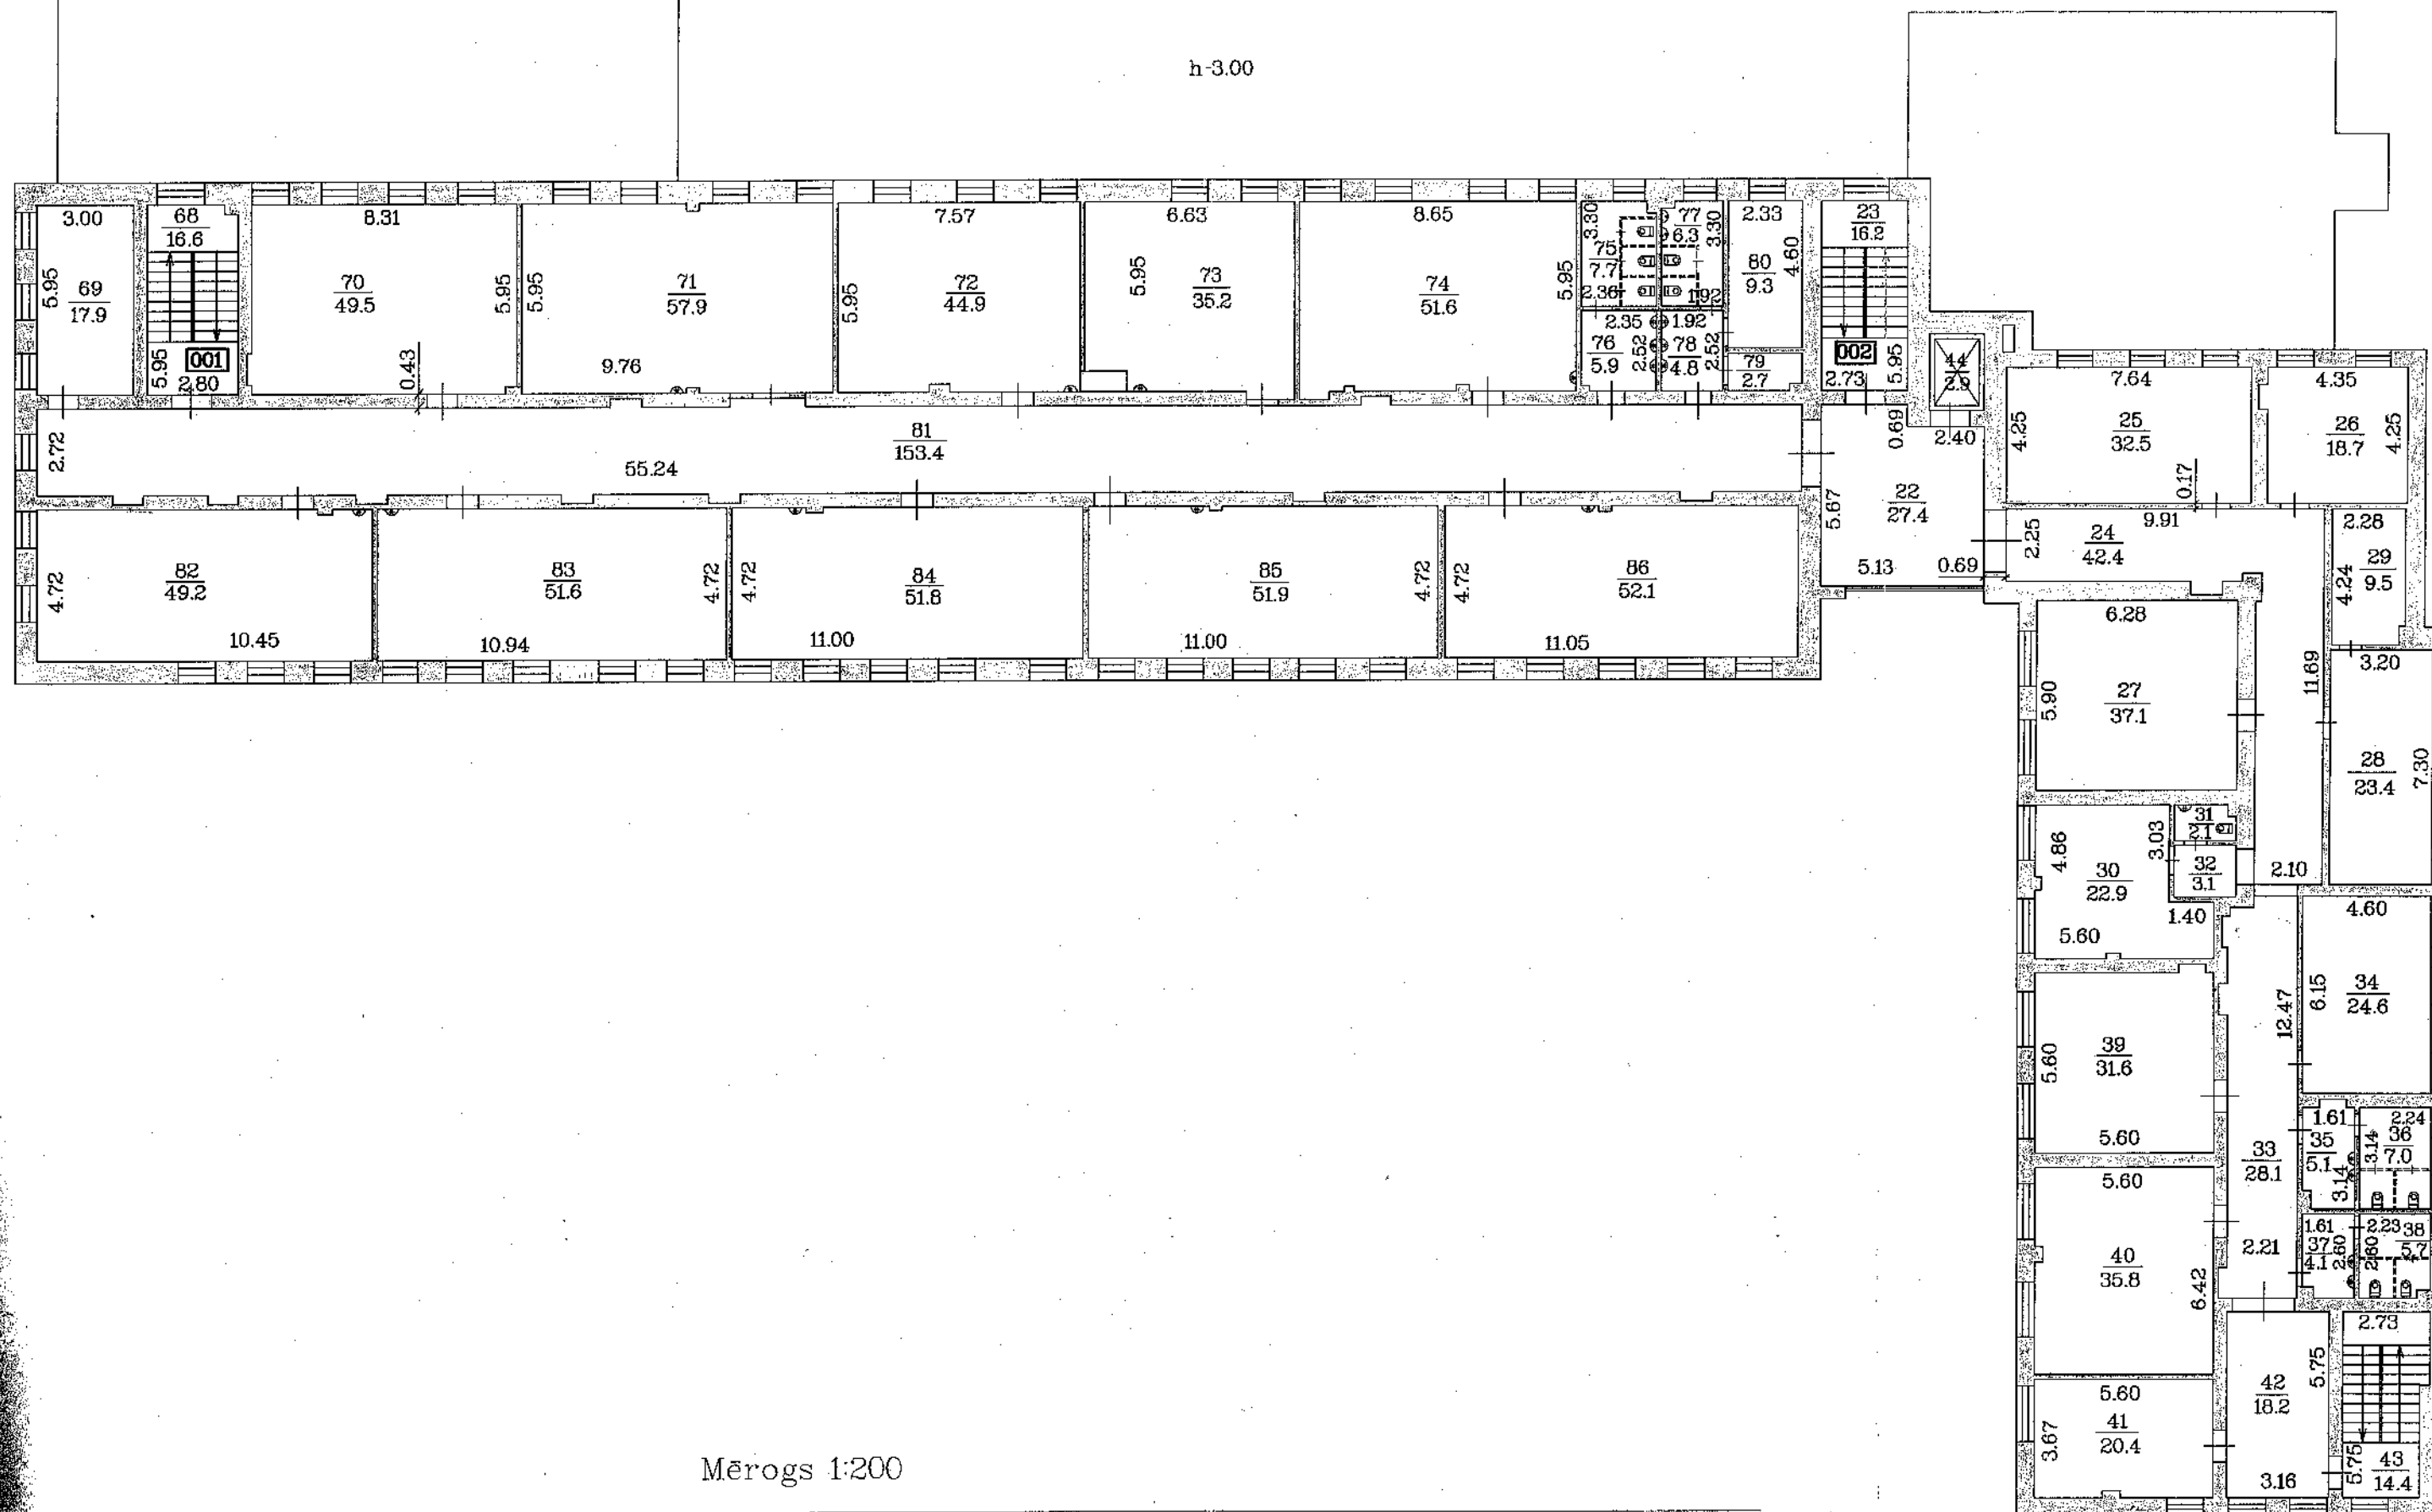

BŪVES VIENĪSTĀVA PLĀNA SHĒMA

Tehniskais stāvs

