



Ģenerālplāns ar ŪKT tīkliem. M1:250

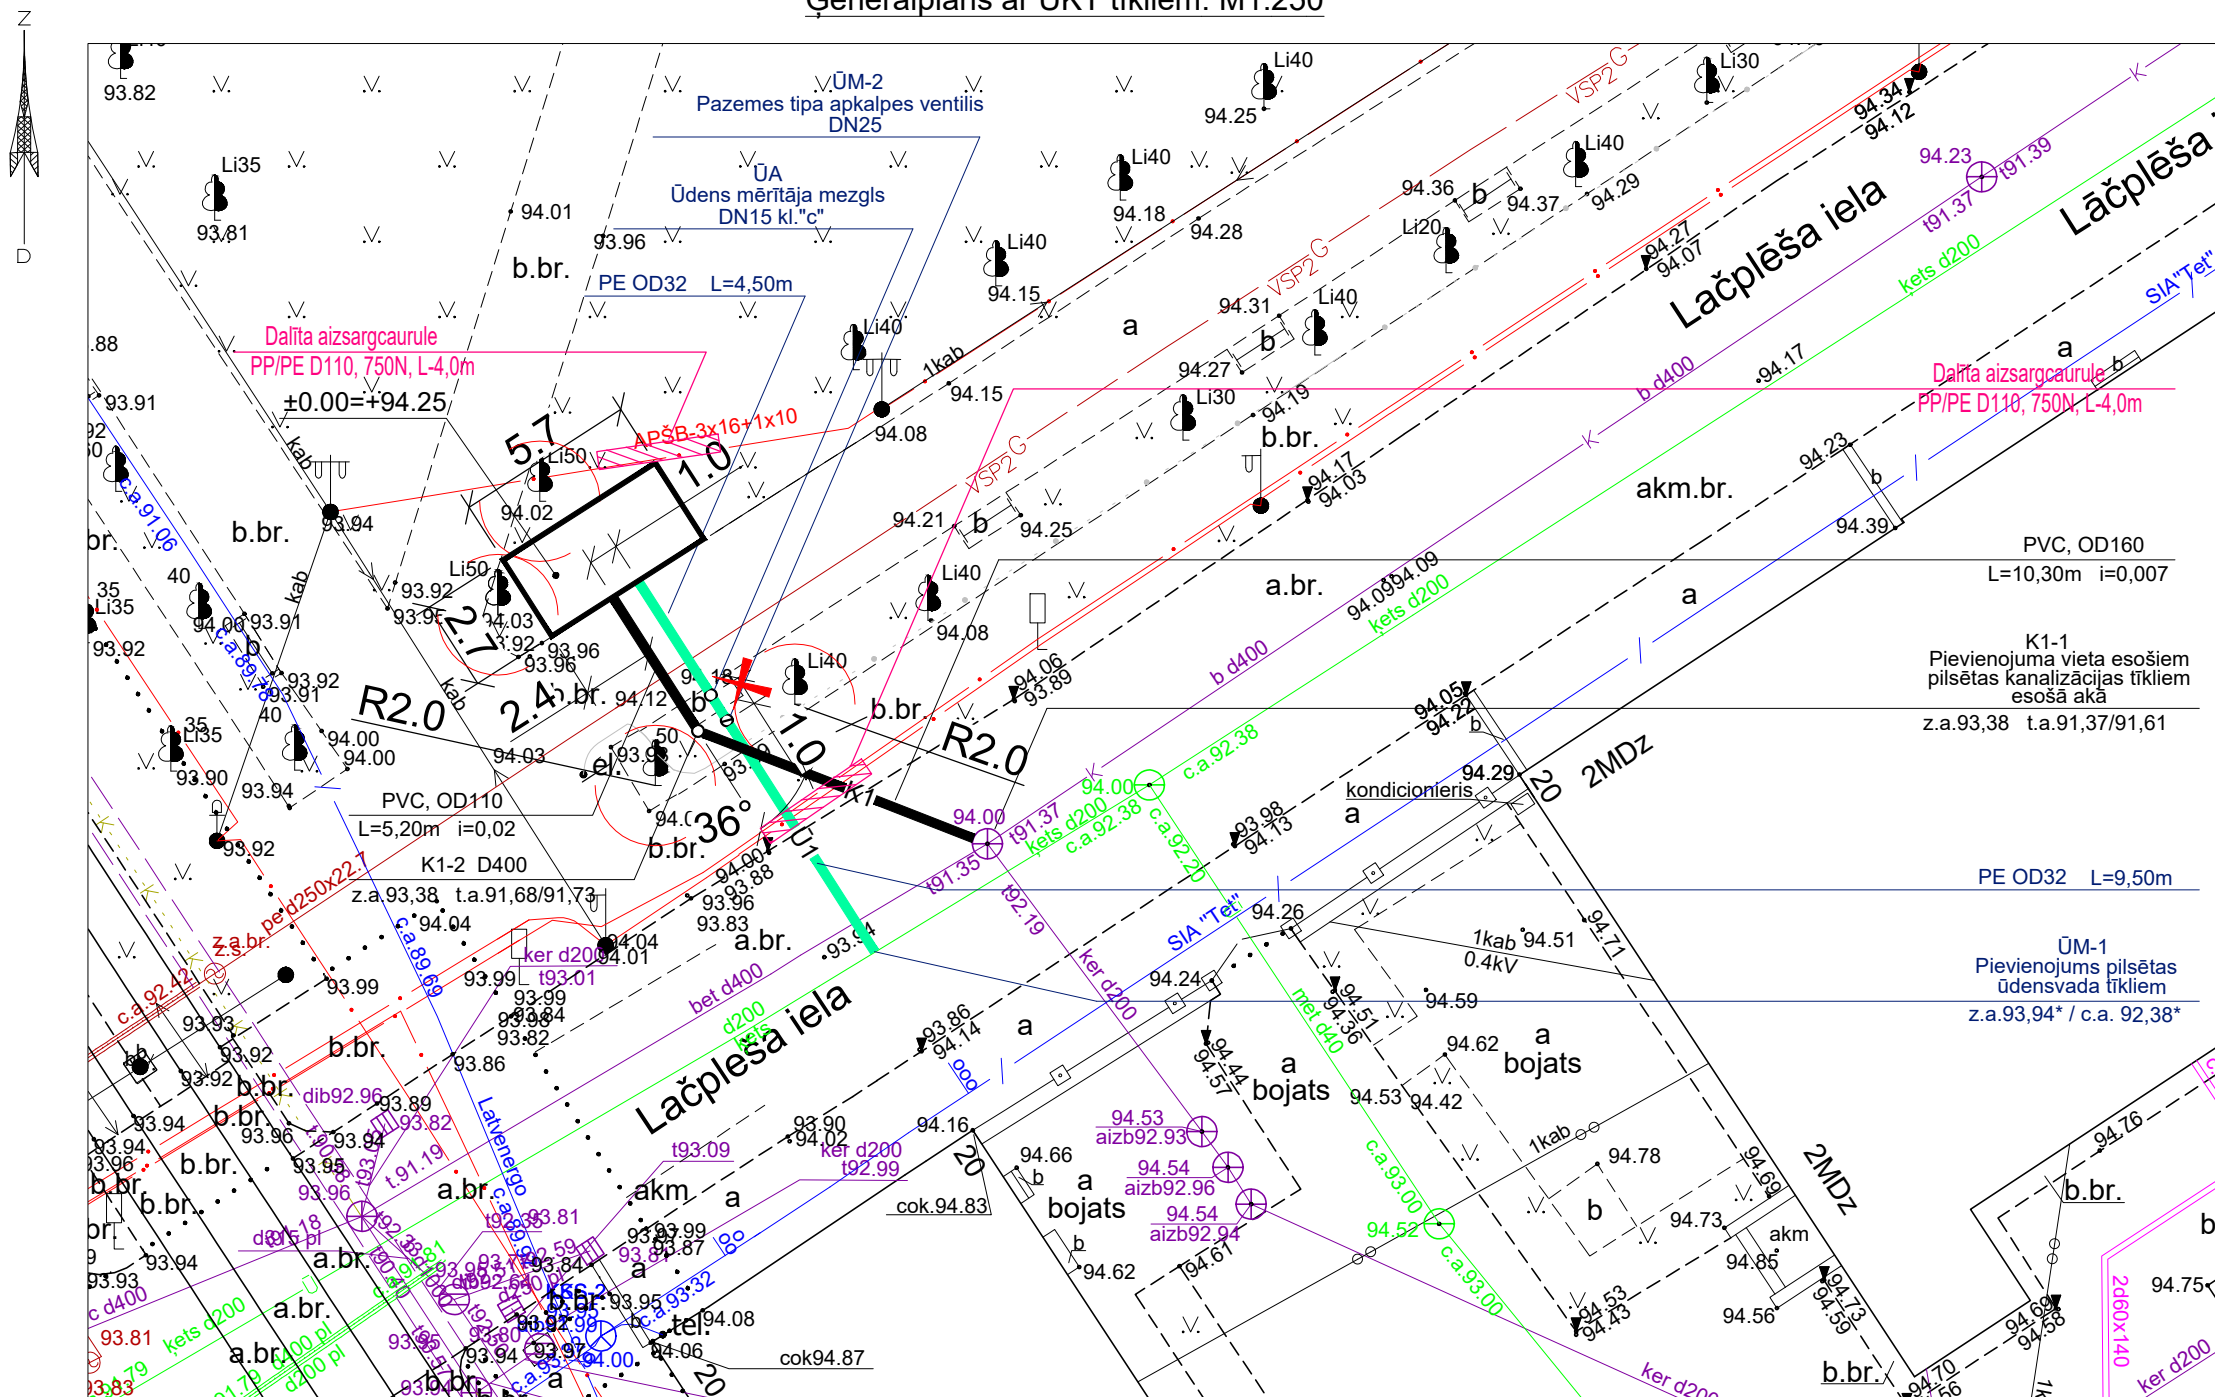

SITUĀCIJAS PLĀNS

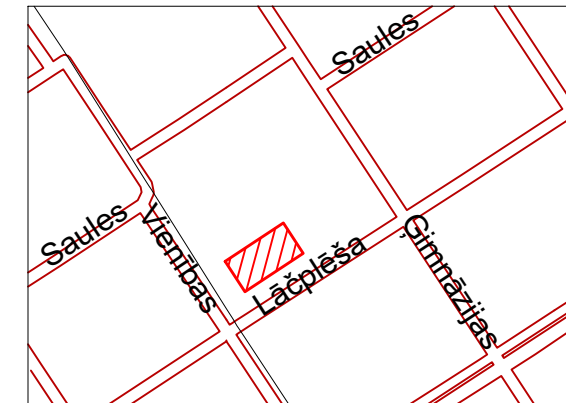

Pieņemtie apzīmējumi

Projektējam.	Esošais	Nosaukums
K1	K	Sadzīves kanalizācija
Ū1	U	Dzeramā ūdens ūdensvads
K1-2	⊕ K1-1	Kanalizācijas aka
ŪM		Ūdensvada mezgla
ŪA		Ūdensmērītāja aka
	---	Gāzes vads
	---	Apgaismojuma kabelis
	▨	Betona bruģa atjaunošana (46m ²)
	▨	Akmenbruģa atjaunošana (60m ²)
	▨	Zāliena atjaunošana (9m ²)
	✗	Demontējamais sols uz betona pamata (pēc demontāžas nodot pasūtītājam)

Piezīmes:

1. Vispārīgas piezīmes skatīt UKT-1 lapā.
2. Cauruļvadu diametra apzīmējums: OD - ārējais diametrs, DN(ID) - iekšējais diametrs, d - nominālais diametrs, e - sienas biezums.
3. Gadījumā, ja būvniecības laikā tiks bojātas citas inženierkomunikāciju caurules, tās jāatjauno sākotnējā stāvoklī.
4. Gadījumā, ja esošais materiāls tiek bojāts demontāžas procesā, tad izpildītājam jāpareds seguma atjaunošana no jauniegādātā materiāla.
5. Seguma atjaunošana tiks veikta atbilstoši Autoceļu būvdarbu specifikācijām (ABS 2023/1).
6. Pirms darbu uzsākšanas, esošo komunikāciju iebūves dziļumi pieslēguma un šķērsošanās vietās ar projektējamajiem tīkliem precizējami ar šurfēšanas metodi.



SIA "MILLAR"

Reģistrācijas Nr. 41503086660
18.novembra iela 321, Daugavpils
Tālr.: (+371) 26400692
e-pasts: millar.birojs@inbox.lv
Būvkomersanta reģ.Nr. 15467

PASŪTĪTĀJS: Daugavpils valsts pašvaldības iestāde "Komunālās saimniecības pārvalde"
Reģistrācijas Nr. 90009547852
Saules iela 5A, Daugavpils

OBJEKTS: Centralizēto kanalizācijas un ūdensvada pievadu būvniecība priekš sanitāra konteinera A.Pumpura skverā, Daugavpilī.

KADASTRA NR.: 05000014202

RASĒJUMS: Ģenerālplāns ar projektējamajiem UKT tīkliem

IZSTRĀDĀJA:		MĒROGS: 1:250
BŪVPR.VAD.	IRĒNA ADAMOVIČA SERTIFIKĀTA NR.: 3-00444	PASŪT.NR.: 7/25
BŪVPR. DAĻAS VAD.		STAD.: PR
IZSTRĀDĀJA:		MARKA: UKT
		LAPA NR.: 2
DATUMS:	11.02.2025.	LAPU SK.: 9