



Seguma atjaunošanas shēma. M 1:250

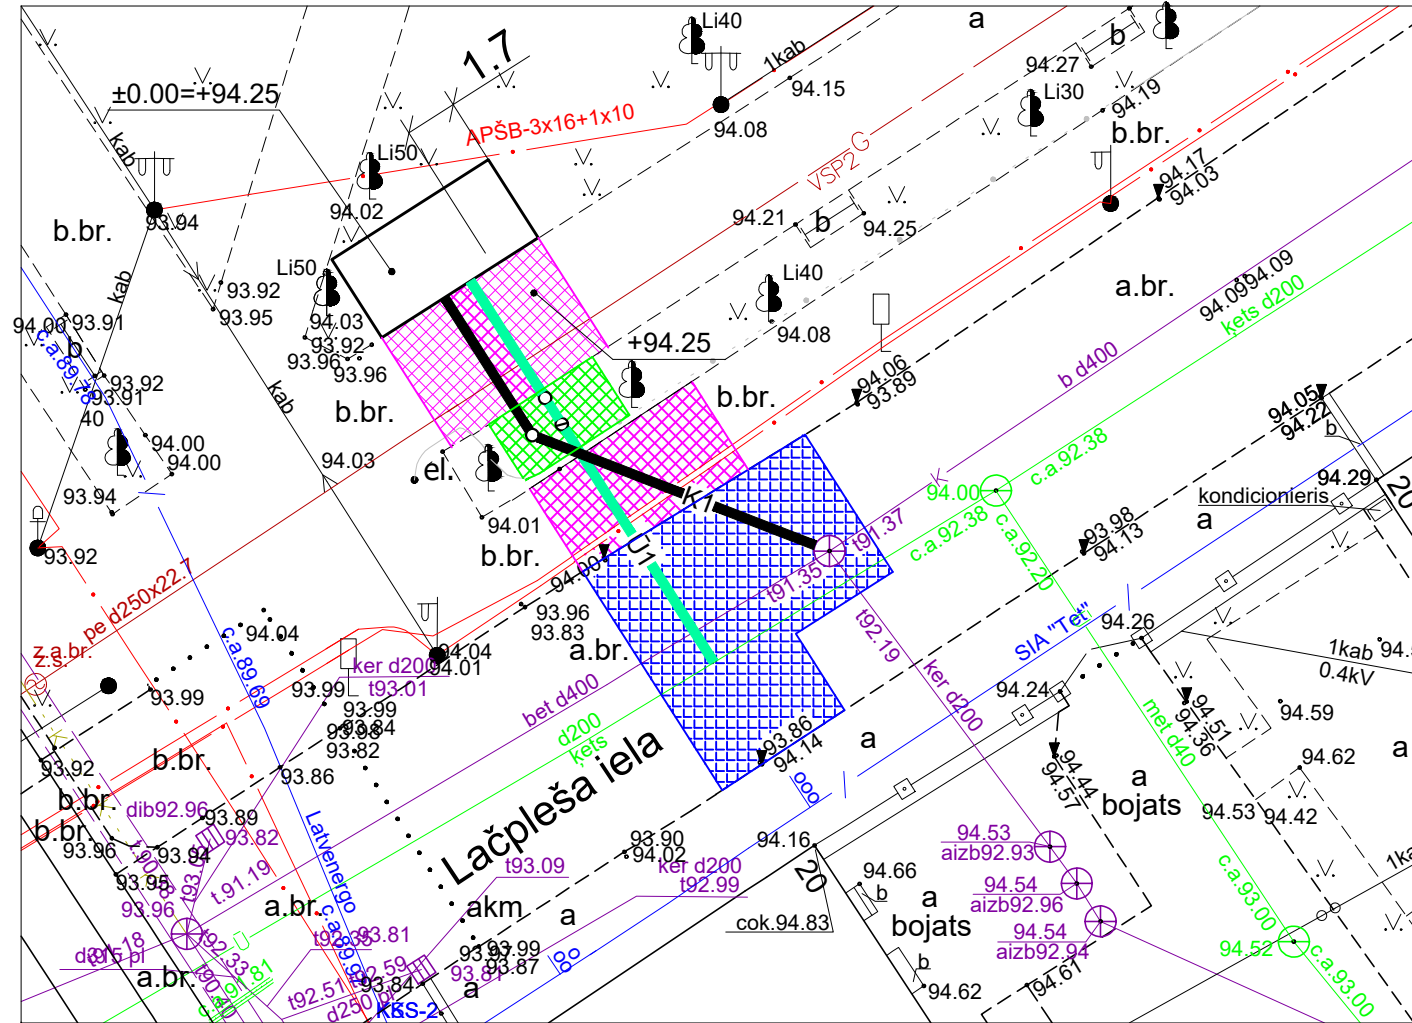

Seguma atjaunošana

	Zāliena atjaunošana	S=9,0m ²
	Betona bruģa seguma atjaunošana	S=46,0m ²
	Akmens bruģa seguma atjaunošana	S=60,0m ²

Akmens bruģa seguma atjaunošana

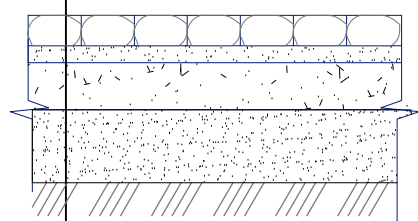


Dabīgā bruģakmens
Cementa-smilts maisījums (1:8), h=3cm
Minerālmateriālu maisījums 0/45, (N-II klase), Ev2≥150MPa, h=15cm
Rupja smiltis ar filtrācijas koeficientu >1m/dnn, h=30cm
Esošā pamatne

PIEZĪMES:


1. Atjaunošanas procesā metodika tiek skatīta ar PAS (attiecās uz vēsturiskā bruģakmens seguma atjaunošanu).
2. Gadījumā, ja esošais materiāls tiek bojāts demontāžas procesā, tad izpildītājam jāpareds seguma atjaunošana no jauniegādātā materiāla.
3. Seguma atjaunošana tiks veikta atbilstoši Autoceļu būvdarbu specifikācijām (ABS 2023/1).
4. Ietves betona bruģa atjaunošana jābūt uz konteineru tīras grīdas augstuma atzīmes.

Zāliena atjaunošana

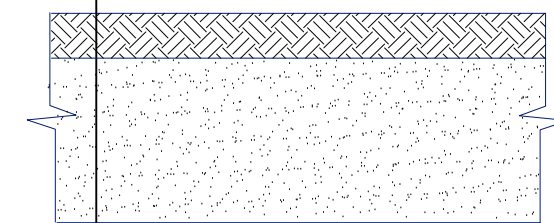


Auglīgā augsne apsēta ar zālāja sēklām, h=20 cm
Rupjgraudaina grunts
(dabīga grunts vai pievesta smiltis tranšejas aizbērumam)
Esoša grunts

Bruģakmens seguma atjaunošana

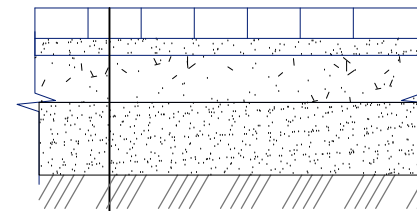

Maksimālā bruģakmens 200x100x60, h=6cm
Nesaistītu minerālmateriālu izlīdzinošā kārtā (fr.2/8) h=3cm
Nesaistītu minerālmateriālu maisījums 0/45 h=3cm
Salizturīgā (drenējošā smiltis) kārtā h=30cm
Esošā pamatne

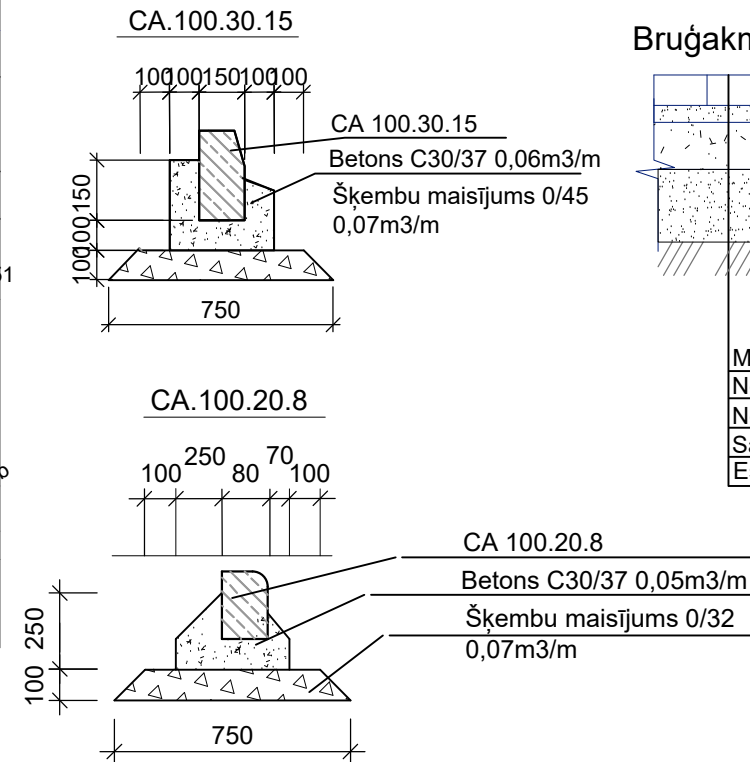

SIA "MILLAR"
Reģistrācijas Nr. 41503086660
18.novembra iela 321, Daugavpils
Tālr.: (+371) 26400692
e-pasts: millar.birojs@inbox.lv
Būvkomersanta reģ.Nr. 15467

PASŪTĪTĀJS: Daugavpils valstspilsētas pašvaldības iestāde "Komunālās saimniecības pārvalde"
Reģistrācijas Nr. 90009547852
Saules iela 5A, Daugavpils

OBJEKTS: Centralizēto kanalizācijas un ūdensvada pievadu būvniecība priekš sanitāra konteineru A.Pumpura skverā, Daugavpilī.

KADASTRA NR.: 05000014202

RASĒJUMS: Seguma atjaunošana

IZSTRĀDĀJA: MĒROGS: 1:250

BŪVPR.VAD. IRĒNA ADAMOVIČA PASŪT.NR.: 7/25

BŪVPR. DAĻAS VAD. SERTIFIKĀTA NR.: 3-00444 **STAD.:** PR

IZSTRĀDĀJA: IRĒNA ADAMOVIČA **MARKA:** UKT
SERTIFIKĀTA NR. 3-00444 **LAPA NR.:** 7

DATUMS: 11.02.2025. **LAPU SK.:** 9