



LATVIJAS REPUBLIKA

DAUGAVPILS PILSĒTĀ

Nekustamā īpašuma Blāzmas ielā Nr.11

kadastra Nr.0500-017-3501

ZEMES ROBEŽU PLĀNS

Robežas noteikums atbilstoši Daugavpils pilsētas zemes komisijas 2000.gada 26.oktobra lēmumam Nr.201.

Robežu plāns sastādīts pēc 2005.gada robežu uzmērīšanas materiāliem M 1 : 2000 ar M 1 : 500 noteikumu.

Zemes kopplatība ir 4.8712 ha (48712 kv.m.)



VALSTS ZEMES DIENESTS

Dienvidlatgales reģionālā nodaļa

Nodaļas vadītāja
vietnieks

H. PUTINS 09.05.2005.

ROBEŽPUNKTU KOORDINĀTAS


Nr.	X	Y
8	192253.07	658673.31
9	192302.42	658921.15
10	192138.69	658984.01
11	192120.82	658968.61
12	192083.89	658893.76
13	192033.38	658808.22

LKS 92TM

Mēroga koeficients :0.999910

Kopplatība 4.8712 ha (48712 kv.m.)

ZEMES IZVIETOJUMA SHĒMA

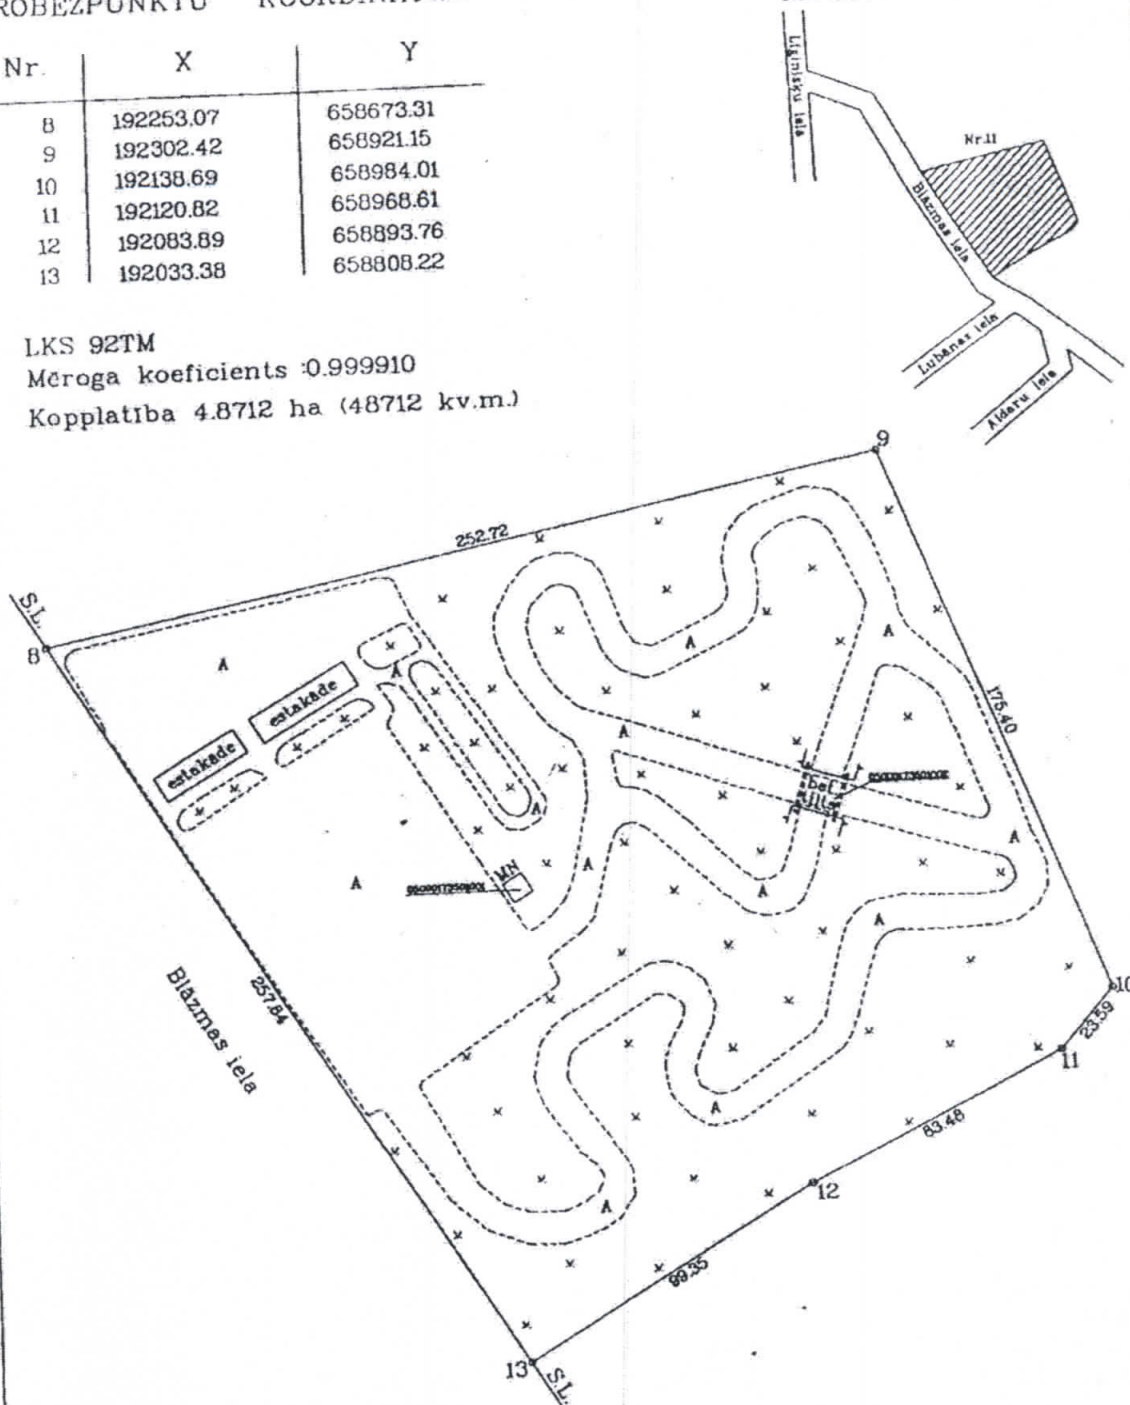

NEKUSTAMĀ IPASUMA LIETOŠANAS TIESĪBU APGRŪTINĀJUMI

060201 - zemes īpašniekam nepiederošas būves

Ortofotokartes Nr.2443-42-34

LR VZD Dienvidlatgales reģionālās nodaļas
Pasūtījumu izpildes pārvaldes
Mēroga un topogrāfijas daļa

Dalās vadītājs	K.Kudins	K.Kudins	02.05.2005
Mēriņeks	V.Čerņiņš	V.Teresko	13.04.2005
Plānu zīmēja	M.Guļeva	M.Guļeva	22.04.2005

Mērogs 1:2000