



Sabiedrība ar ierobežotu atbildību "Daugavpils ūdens"

Vienotais reģistrācijas Nr. 41503002432
PVN reģistrācijas Nr. LV41503002432
Ūdensvada iela 3, Daugavpils, LV - 5401

Tālrunis + 371 654-44565
Fakss + 371 654-25547
e-pasts kontakti@daugavpils.udens.lv

AS "Swedbank",
konta Nr.
LV65HABA00011408050860

Daugavpilī
5.01.2017 Nr. 13-4/001

Uz _____ Nr. _____

*TN objekta "Maģistrālo ūdensapgādes un
kanalizācijas tīklu būvniecība Judovkas rajonā,
Daugavpilī" būvprojekta izstrādei*

Tehniskie noteikumi

1. Pirms projektēšanas darbu uzsākšanas, sagatavot topogrāfisko uzmērījumu ar vertikālajām atzīmēm, pazemes inženiertīkliem un zemes iecirkņu robežām apjomos, kuri ir pietiekami būvprojekta veiksmīgai izstrādāšanai.
2. Izstrādāt būvprojektu atbilstoši LR MK Noteikumiem Nr.500 „Vispārīgie būvnoteikumi”, LR MK Noteikumiem Nr. 551 „Ostu hidrotehnisko, siltumenerģijas, gāzes un citu, atsevišķi neklasificētu, inženierbūvju būvnoteikumi”, LBN 223-15 “Kanalizācijas būves”, LBN 222-15 “Ūdensapgādes būves”, LBN 008-14 „Inženiertīklu izvietojums”, „Aizsargjoslu likumam”, „Būvniecības likumam” un citiem spēkā esošiem normatīviem dokumentiem.
3. Saglabāt esošo ūdensvada un kanalizācijas tīklu drošību un dziļumu saskaņā ar LBN 222-15, LBN 223-15 prasībām.
4. Izstrādāto būvprojektu saskaņot ar SIA „Daugavpils ūdens” un trešajām personām, atbilstoši LR MK Noteikumu Nr.500 „Vispārīgie būvnoteikumi” prasībām.
5. Būvprojektu saskaņot ar visiem nekustamā īpašuma īpašniekiem, kuru intereses tiek skartas.
6. Izstrādājot būvprojektu, ņemt vērā projektu “Ūdensapgādes un kanalizācijas dīķeru pāri Daugavas upei būvniecība Judovkas rajonā, Daugavpilī”.
7. Saskaņotā būvprojekta 6 eksemplārus (oriģinālu) iesniegt SIA “Daugavpils ūdens”, kā arī nodot to digitālā veidā.
8. Ūdensapgādes un kanalizācijas tīklu būvniecības darbus var veikt persona, kas ir sertificēta ūdensapgādes un kanalizācijas sistēmu būvdarbu vadīšanas un būvuzraudzības jomā vai būvkomersanta reģistrā reģistrēta persona, ar SIA „Daugavpils ūdens” tehnisko uzraudzību (pirms tranšejas aizbēršanas SIA „Daugavpils ūdens” pārstāvja izsaukums ir obligāts).
9. Pieslēgšanu esošiem ūdensapgādes un kanalizācijas tīkliem veic SIA „Daugavpils ūdens”.
10. Tehniskie noteikumi derīgi vienu gadu.
11. Pēc būvdarbu pabeigšanas saņemt SIA “Daugavpils ūdens” atzinumu par būves gatavību ekspluatācijai.

Ūdensapgādei

1. Projektā paredzēt jaunu ūdensvada tīklu izbūvi Judovkas mikrorajonā. Tīklu projektēšanu veikt ielu sarkano līniju robežās.

2. Pieslēgšanas vieta – esošais ūdensvads (PE Dn 100 mm) un esošā aka Lielā ielā.
3. Projektā paredzēt ūdensvada sacilpošanu.
4. Ielu ūdensvada tīklu diametri paredzēti saskaņā ar 1.pielikumu (ūdensvada shēma), precizējami ar aprēķinu būvprojekta izstrādāšanas gaitā.
5. Ielas ūdensvada tīklos paredzēt hidrantsus.
6. Paredzēt perspektīvo klientu ūdensvada pieslēgšanu (pie perspektīvās klienta sarkanās līnijas paredzēt pazemes noslēdzošo armatūru). Pazemes armatūrai jābūt no kaļama ķeta ar pretkorozijas pārklājumu un jāatbilst EN 545:2002 standartam. Projektā paredzēt marķēšanas plāksnītes jauno aku atrašanai, ar to piestiprinājumu pie esošo ēku sienām (plāksnīšu skaitu uzrādīt specifikācijā).
7. Jaunajām dzelzsbetona akām jābūt veiktai hidroizolācijai no abām pusēm.
8. Lūkām ir jābūt izgatavotām no kaļamā ķeta un jāatbilst EN124 standarta prasībām.
9. Caurulēm (ar diametru Dn100 un vairāk) ir jābūt no augsta blīvuma polietilēna un jāatbilst LVS EN 12201-1, LVS EN 12201-2 standarta prasībām.
10. Jaunām caurulēm (ar diametru līdz Dn100 un atzarojumiem klientiem) ir jābūt no augsta blīvuma polietilēna - PEHD.
11. Ūdensvada ievadu diametru noteikt ar aprēķinu saskaņā ar LBN 222-15 normām.
12. Ievada ielikšanas dziļums – ne mazāk par 2,0 m.

Kanalizācijai

1. Projektā paredzēt jaunu kanalizācijas tīklu izbūvi Judovkas mikrorajonā.
2. Ielu kanalizācijas tīklu diametri paredzēti saskaņā ar 2.pielikumu (kanalizācijas shēma), precizējami ar aprēķinu būvprojekta izstrādāšanas gaitā atbilstoši LBN 223-15 normām.
3. Pēc nepieciešamības paredzēt kanalizācijas sūkņu stacijas.
4. Potenciālu abonentu kanalizācijas pieslēgšanai paredzēt iespēju pieslēgties izbūvētiem kanalizācijas tīkliem.
5. Potenciālu abonentu kanalizācijas pieslēgšanas atzarojumu vietās pie sarkano līniju robežām paredzēt plastmasas (PEHD) kontrolakas D400.
6. Aku uzstādīšanas detaļas precizēt un saskaņot ar SIA "Daugavpils ūdens" projekta izstrādāšanas gaitā. Līdz abonentu pieslēgšanai kontrolakai D400 jābūt plastmasas noslēgam (atvere abonentu kanalizācijas pieslēgšanai), tai jābūt noslēgtai ar noslēgu. Projektā paredzēt marķēšanas plāksnītes jauno aku atrašanai, ar to piestiprinājumu pie esošo ēku sienām (plāksnīšu skaitu uzrādīt specifikācijā).
7. Caurulēm ir jāatbilst standartam EN 13476-3:2007.
8. Atkarībā no grunts raksturojumiem un pazemes ūdens līmeņa projekta risinājumos nodrošināt kanalizācijas aku hermētiskumu (dzelzsbetona aku hidroizolāciju no iekšējās un ārējās puses, vai aku no plastmasas pielietošanu).

SIA "Daugavpils ūdens"
Valdes loceklis


Lapinska, 25626696



G.Kolendo

Ūdensapgādes tīklu paplašināšana Judovkas rajonā

Pielikums Nr.1

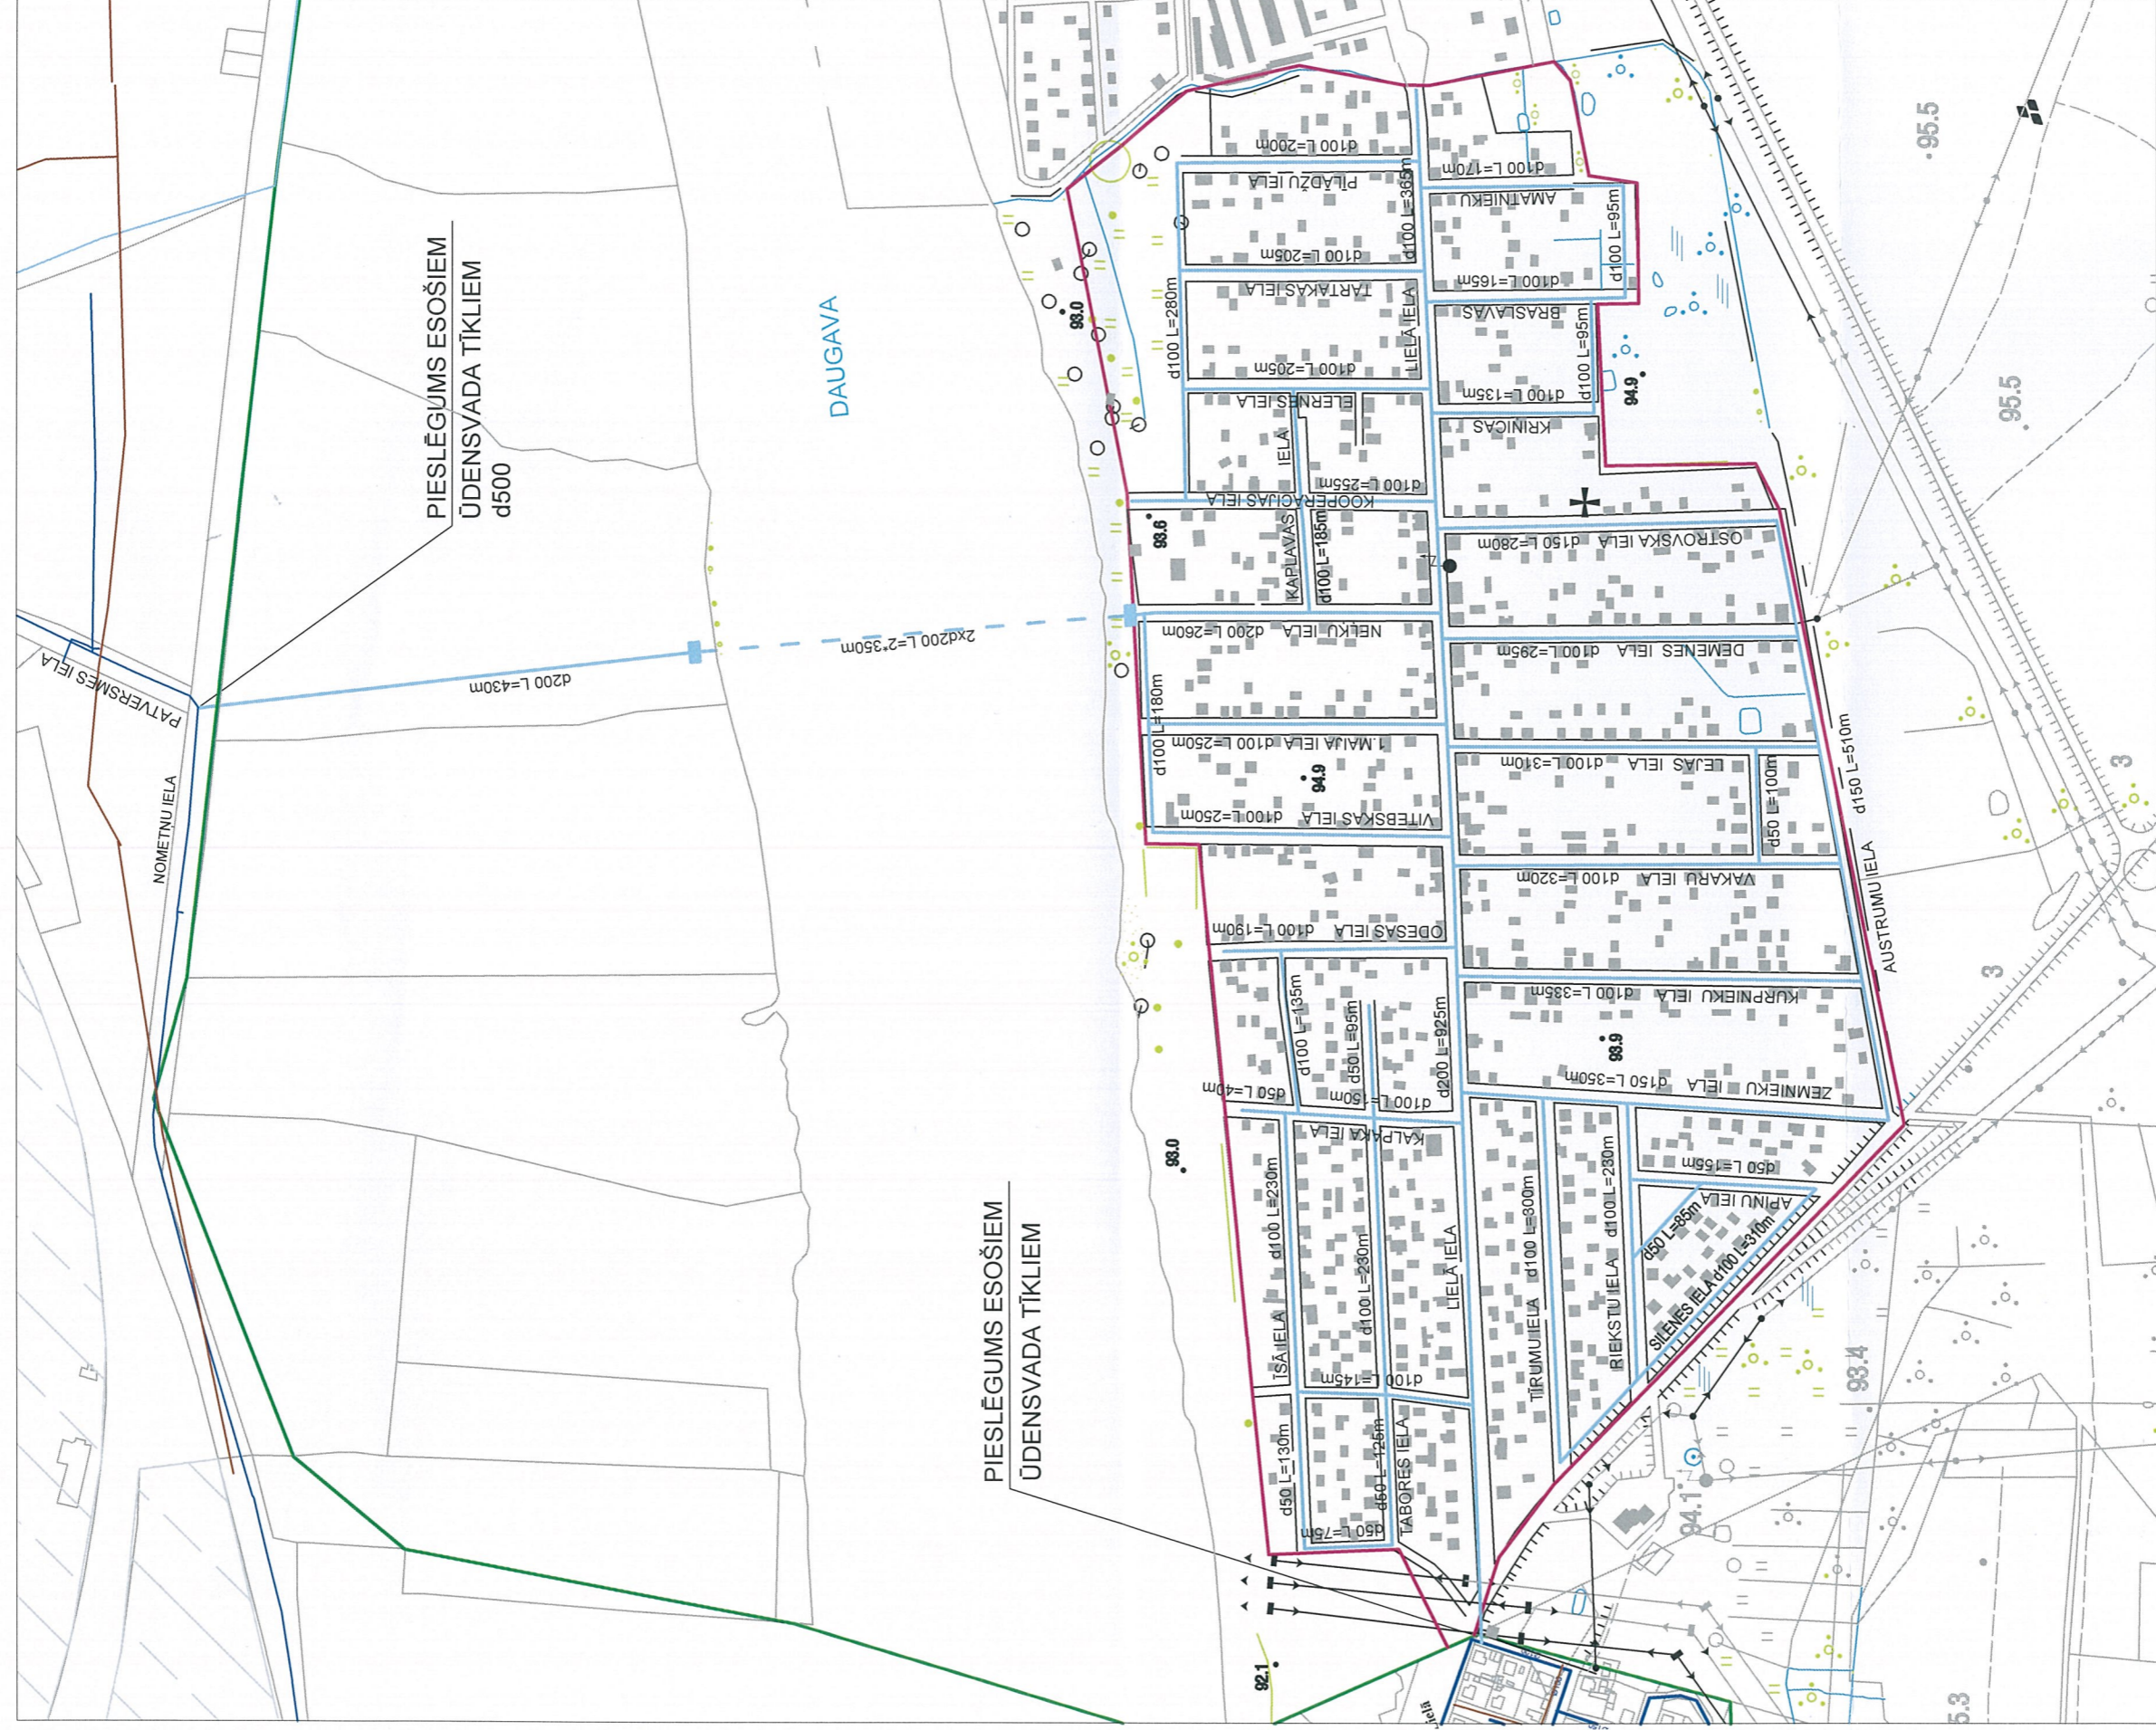

APZĪMĒJUMI:

- Aglomerācijas robeža
- Esošie ūdensvada tīkli
- Plānotie ūdensvada tīkli
- Plānotais ūdensvada dīķeris

Kanalizācijas tīklu paplašināšana







Pielikums Nr.2

Judovkas rajonā



PIESLĒGUMS ESOŠIEM
KANALIZĀCIJAS TĪKLIEM
d700

APZĪMĒJUMI:

 -  Aglomerācijas robeža
-  Esošie notekūdeņu kanalizācijas tīkli
-  Sadzīves notekūdeņu sūkņu stacija
-  Plānotie sadzīves kanalizācijas tīkli
-  Plānotie spiediena kanalizācijas tīkli
-  Plānotais kanalizācijas dīķeris



Akciju sabiedrība "Sadales tīkls"

Austrumu Eksploatācijas daļa

Vienotais reģ. Nr. 40003857687

Klusā iela 2, Daugavpils, LV-5417, Latvija

Tālr. (+371) 67726000, fakss (+371) 65480315 www.sadalestikls.lv, st@sadalestikls.lv

Daugavpilī
12.01.2017. Nr. 30EF10-11.01/32
Uz 05.01.2017. Nr. 1-10/59

SIA "Daugavpils ūdens"
valdes loceklim Ģ.Kolendo
Ūdensvada ielā 3,
Daugavpilī, LV-5401

Tehniskie noteikumi

**Objektam „Maģistrālo ūdensapgādes un kanalizācijas tīklu būvniecība
Judovkas rajonā, Daugavpilī”**

1. Izstrādājot projektu, ievērot prasības, ko nosaka „Aizsargjoslu likums”.
2. Projektā jāizceļ esošo un perspektīvo elektroapgādes objektu aizsardzībai un ekspluatācijai noteiktās aizsargjoslas. Minēto aizsargjoslu attēlošanai izmantot attiecīgo kartes mērogu.
3. Projektu saskaņot ar AS „Sadales tīkls” Austrumu Eksploatācijas daļas Daugavpils nodaļu A.Pumpura ielā 5, Daugavpilī, tālr.65480281, 65480445.
4. Nepieciešamības gadījumā paredzēt esošo AS „Sadales tīkls” elektroietaišu pārbūvi ārpus apbūves laukuma. Pārbūves nepieciešamības gadījumā vērsties ar pieteikumu jebkurā AS „Latvenergo” Klientu apkalpošanas centrā (Turpmāk - KAC) ar pieprasījumu tehnisko noteikumu izsniegšanai elektroietaišu pārbūvei.
5. Neatkarīgi no noteiktā aizsargjoslu platuma, darbus ar celšanas mehānismiem 30 metru joslā no gaisvadu elektrolīnijas malējā vada, pirms darba sākšanas saskaņo ar attiecīgo elektrisko tīklu īpašnieku vai valdītāju (MK 2006.g. noteikumu Nr.982 11.punkts).
6. Objekta elektroapgādes ierīkošanai ar iesniegumu vērsties jebkurā AS „Latvenergo” KAC, saskaņā ar „Sistēmas pieslēguma noteikumiem elektroenerģijas sistēmas dalībniekiem” (Sabiedrisko pakalpojumu regulēšanas komisijas padomes 2016.gada 17.marta lēmums Nr.1/6).
7. Būvdarbu veikšanu ar mehānismiem vai zemes rakšanas darbu izpildi elektropārvades līniju aizsardzības joslā veikt saskaņā ar „Aizsargjoslu likums” un saskaņot ar AS „Sadales tīkls” Austrumu Eksploatācijas daļas Daugavpils nodaļu A.Pumpura ielā 5, Daugavpilī.

Austrumu Eksploatācijas daļas vadītājs

 Edgars Soldāns

Edmunds Lapinskis 65480445

TEHNISKIE NOTEIKUMI

Daugavpilī

09.01.2017. 92/32-7

05.01.2017. 1-10/58

SIA "Daugavpils ūdens"

Valdes loceklis

Ģ.Kolendo kungam

Ūdensvada iela 3, Daugavpils,

LV-5401


Par tehnisko noteikumu izsniegšanu
maģistrālo ūdensapgādes un kanalizācijas tīklu
būvniecībai Judovkas rajonā, Daugavpilī

Akciju sabiedrība "Latvijas Gāze" (turpmāk – a/s "Latvijas Gāze") Daugavpils iecirknis informē, ka veicot minētā būvprojekta izstrādi jāievēro šādi nosacījumi:

1. Projektēt un būvēt saskaņā ar LBN 242-15, LBN 008-14 un Aizsargjoslu likuma prasībām.
2. Esošo gāzesvadu, kas izbūvēti projektējamo ūdensapgādes un kanalizācijas tīklu tuvumā, saglabāšana.
Augstuma atzīmes un tīklu armatūru veidus uzzināt a/s "Latvijas Gāze" Daugavpils iecirknī.
3. Topogrāfija un projekts jāsapasina a/s "Latvijas Gāze" Daugavpils iecirknī.

Komercpilnvarnieks
A/s "Latvijas Gāze"
Daugavpils iecirkņa vadīošais inženieris

Svirkovičs 654 04009

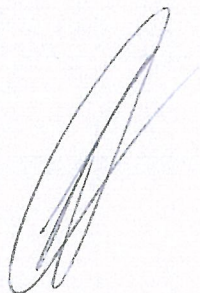

J.Kuplovs-Oginskis

TEHNISKIE NOTEIKUMI Nr. LTN-251

Datums: 13.01.2017 Pamatojums: Daugavpils 09.01.2017. pieteikums TN saņemšanai

Pieprasītājs: SIA "Daugavpils ūdens" Kontakttālrunis: 25626696
Zemes kadastra Nr.
Objekta adrese: Judovka mikrorajonā, Daugavpilī.

Kādam nolūkam izsniegti tehniskie noteikumi:

Maģistrālo ūdensapgādes un kanalizācijas tīklu būvniecībai, tehniskā projekta izstrādei.

TEHNISKO NOTEIKUMU APRAKSTS

Paskaidrojums: Plānotajā darbu zonā atrodas SIA *Lattelecom* sakaru komunikācijas: Sakaru kabeli zemē, sakaru skapji, sakaru kanalizācija ar instalētiem sakaru kabeļiem un pievadiem dzīvojamā ēku iekštelpās

Veicamo darbu apraksts un TN izpildes nosacījumi:

1.	Projektu izstrādāt uz topogrāfiskā plāna mērogā 1:500, kur jābūt uzņestām visām sakaru komunikācijām. Projektā paredzēt pasākumus SIA <i>Lattelecom</i> esošo sakaru komunikāciju aizsardzībai, to funkcionalitātes un piekļuves saglabāšanai saskaņā ar Aizsargjoslu likumu un Elektronisko sakaru likumu.
2.	Šķērsojuma vietās ar apakšzemes sakaru komunikācijām darbus veikt ar rokām, nepielietojot mehānismus, nodrošinot aizsardzību esošajai sakaru apakšzemes kabeļu saimniecībai. Jebkādu darbu veikšana tikai SIA <i>Lattelecom</i> pārstāvja klātbūtnē (tālr. 26412736).
3.	Ja tehnisku iemeslu dēļ 1.punktā minētais nav iespējams, tad ir jāizstrādā tehniskais projekts par esošo sakaru komunikāciju pārbūvēšanu. Tādā gadījumā objekta tehniskais projekts tiks saskaņots tikai tad, ja pasūtītājs par sakaru komunikāciju pārbūvēšanu noslēgs vienošanos ar SIA <i>Lattelecom</i> .
4.	Tīkla pārslēgšanas darbu veikšana atļauta tikai SIA <i>Lattelecom</i> grupas uzņēmumam SIA <i>Citrus Solutions</i> . Pārslēgšanas darbu veikšanai, pirms pārvietošanas darbu sākuma noslēgt līgumu. Līguma noslēgšanai vērsties SIA <i>Citrus Solutions</i> Rēzeknē, Maskavas ielā 5, tālr. 64648003; 29340546.
5.	TN derīgi 1 (vienu) gadu no to izdošanas datuma. Papildus nepieciešamā tehniskā informācija saņemama Daugavpilī, Valkas ielā 3, tālr. 65455120. Elektronisko sakaru tīklu projektēšanas, celtniecības un montāžas darbu veikšanai kontaktēties ar klientu attiecību vadītāju R.Stramkaļu tālr.: 64648003; 29340546.

Piezīmes: Saskaņā ar Elektronisko sakaru likuma 18.punkta 4. daļu elektronisko sakaru tīklu pēc nekustamā īpašuma īpašnieka vai tiesiska valdītāja prasības pārvieto par attiecīgā nekustamā īpašuma īpašnieka vai tiesiskā valdītāja līdzekļiem, ja puses nevienojat citādi.

Projekta izstrādes gadījumā to saskaņot ar:

1. SIA *Lattelecom* PPUD ARN *Daugavpils* grupas pārstāvi Daugavpilī, Valkas ielā 3, tālr. 65455120.

Pēc darbu veikšanas izpildedokumentācija nododama

- SIA *Lattelecom* PPUD ARN *Daugavpils* grupas pārstāvi Daugavpilī, Valkas ielā 3, tālr. 65455120.

Signature valid

Digitally signed by Aleksandrs Prudņikovs

Date: 2017.01.13 15:30:02 EET

Location: Daugavpils

Reason: Lattelecom SIA

2017.gada «10» janvārī Nr. 16
Daugavpilī


SIA "Daugavpils ūdens"
Reģ.Nr.41503002432
Ūdensvada iela 3, Daugavpils, LV-5401

TEHNISKIE NOTEIKUMI

Pamatojoties uz Jūsu 2017.gada 05.janvāra iesniegumu Nr.1-10/62, sniedzam Jums tehniskus noteikumus būvprojekta izstrādei objektam „Maģistrālo ūdensapgādes un kanalizācijas tīklu būvniecība Judovkas rajonā, Daugavpilī:

- Minētajā objektā sabiedrības ar ierobežotu atbildību "DAUTKOM TV" sakaru tīklu nav;
- Projekta dokumentāciju saskaņot ar SIA "DAUTKOM TV" (tālrunis 27879041);
- Tehnisko noteikumu derīguma termiņš 1 (viēns) gads.

SIA "DAUTKOM TV"
telekomunikāciju inženieris

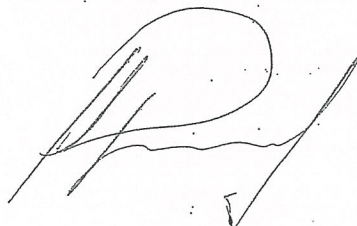

R.Artimovičs

Pašvaldības akciju sabiedrība
"Daugavpils siltumtīkli"
Vienotais reģistrācijas numurs: 41503002945

18. novembra ielā 4,
Daugavpilī, LV-5401,
Tālrunis +371 654-07533
Fakss +371 654-07555
e-pasts: dsiltumtikli@apollo.lv

Nordea Bank AB Latvijas filiāle
Norēķinu konts
LV87 NDEA 000 0082040907
Bankas kods NDEALV2X

2017.gada 9. janvārī

Daugavpilī

Nr. 1-10/64

Uz 2017.gada 05.janvāra

Nr. 1-10/64


SIA „Daugavpils ūdens“
Valdes loceklis
Ģ.Kolendo kungam
Ūdensvada ielā 3,
Daugavpilī, LV-5401

Par tehnisko noteikumu izsniegšanu

Atbildot uz Jūsu iesniegumu, ar lūgumu izsniegt tehniskos noteikumus būvprojektu izstrādei objektam „Maģistrālo ūdensapgādes un kanalizācijas tīklu būvniecība Judovkas rajonā, Daugavpilī”, paziņojam:

Sakarā ar to, ka šajā rajonā PAS “Daugavpils siltumtīkli” piederošo tīklu nav, tāpēc PAS “Daugavpils siltumtīkli” dotajam objektam tehniskos noteikumus neizvirza.

Ar cieņu,
Tehniskā direktora p.i.

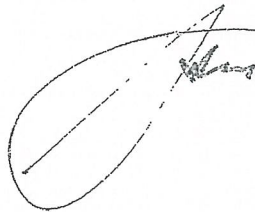A handwritten signature in black ink, appearing to be "V. Mjagkihs".

V. Mjagkihs

Borovskis 654-07560



LATVIJAS REPUBLIKA
DAUGAVPILS PILSĒTAS PAŠVALDĪBAS IESTĀDE
“KOMUNĀLĀS SAIMNIECĪBAS PĀRVALDE”

Reģ. Nr. 90009547852, Saules ielā 5A, Daugavpilī, LV-5401, tālrunis 654-76314, fakss 654-76318
ksp@daugavpils.lv www.daugavpils.lv

Daugavpilī

2017.gada 13. janvārī Nr. 4-12/02

SIA “Daugavpils ūdens”
Ūdensvada ielā 3
Daugavpilī, LV – 5401

Tehniskās prasības objektam:

**“Maģistrālo ūdensapgādes un kanalizācijas tīklu būvniecība Judovkas rajonā,
Daugavpilī”**

1. Pirms projektēšanas darbu uzsākšanas, izgatavot topogrāfisko uzmērījumu ar vertikālajām atzīmēm, inženiertīkliem, zemes gabalu robežām, ielu sarkanām līnijām.
2. Maģistrālo ūdensapgādes un kanalizācijas tīklu būvniecības projektēšanu veikt saskaņā ar Vispārīgiem būvnoteikumiem (MK noteikumi Nr.500), LBN prasībām, Daugavpils pilsētas domes 2013.gada 10.oktobra (prot. Nr.23, par.9) Saistošiem noteikumiem Nr.23 “Inženierkomunikāciju un transporta būvju aizsardzības noteikumi”, Aizsargjoslu likumu un attiecīgo dienestu izsniegtajiem tehniskajiem noteikumiem.
3. Veicot izbūves darbus, saglabāt esošus pazemes inženiertīklus, kā arī pēc iespējas kokus un zālienus.
4. Koku ciršanu (ja ir nepieciešams) saskaņot ar DPPI “Komunālās saimniecības pārvalde” mežzini.
5. Projektā paredzēt visu bojāto zālienu un segumu atjaunošanu atbilstoši pilsētas pašvaldības Saistošajiem noteikumiem Nr.23.
6. Projekta sastāvā iekļaut pieguļošās teritorijas labiekārtošanu, apzaļumošanu un, pēc vajadzības, apgaismošanu.
7. Projekta risinājumus iesaistīt ar iepriekš izstrādātājiem projektiem:
 - ✓ “Ielu apgaismojuma pārbūve Lielā ielā posmā no Silenes ielas līdz pilsētas robežai, Daugavpilī” (Projektētājs SIA “DEMU”);
 - ✓ “Apgaismojuma balstu ierīkošana pilsētas Judovkas mikrorajonā, Daugavpilī” (Projektētājs SIA “ViPelektro”);
 - ✓ “Gājēju ietves pārbūve Lielā ielā posmā no Silenes ielas līdz pilsētas robežai un Silenes ielā no Lielā ielas līdz Daugavpils robežai, Daugavpilī” (Projektētājs SIA “JOE”).
8. Projekta dokumentāciju saskaņot ar visiem ieinteresētiem dienestiem.
9. Kustības organizēšanu izpildīt atbilstoši MK noteikumiem Nr.421 “Noteikumi par darba vietu aprīkošanu uz ceļiem”.

10. Nodrošināt celtniecības būvgružu (atkritumu) novākšanu ievērojot Atkritumu apsaimniekošanas likuma prasības, noslēdzot attiecīgu līgumu ar komersantu, kuram ir attiecīga atļauja šādu darbību veikšanai.

Tehnisko noteikumu derīguma termiņš – 24 mēneši no izsniegšanas brīža.

Daugavpils pilsētas pašvaldības iestādes
„Komunālās saimniecības pārvalde” vadītāja vietnieks



A. Džeriņš

Šalacka 65476482



Veselības inspekcija

Klijānu iela 7, Rīga, LV-1012, faktiskā adrese: 18.novembra iela 105, Daugavpils, LV-5404,
tālrunis: 65424547, tālrunis/fakss: 65429529, e-pasts: latgale@vi.gov.lv, http://www.vi.gov.lv

NOSACĪJUMI HIGIĒNAS PRASĪBU IEVĒROŠANAI/TERRITORIJAS PLĀNOJUMAM Daugavpilī

23.01.2017

Nr. 5.7-13/613/47

SIA „Daugavpils ūdens”
Ūdensvada ielā 3,
Daugavpilī,
LV-5401

1. <u>Objekta nosaukums</u> : Maģistrālo ūdensapgādes un kanalizācijas tīklu būvniecība Judovkas rajonā, Daugavpilī”
2. <u>Objekta adrese</u> : Mikrorajons Judovka, Daugavpils
3. <u>Objekta īpašnieks</u> : Daugavpils pilsētas pašvaldība, reģ. Nr. 90000077325, K. Valdemāra iela 1, Daugavpils, LV-5401, īpašumtiesības apliecināošs dokuments ir 25.05.2016. vēstule par zemes piederību Nr. 1.3.-6/38
4. <u>Iesniegtie dokumenti</u> : 1. 2017.gada 05. janvāra iesniegums Nr. 1-10/61; 2. 2016. gada 25. maija vēstule par zemes piederību Nr. 1.3.-6/38, kopija; 3. Tehniskais uzdevums projektēšanai, kopija; 4. Ūdensvada un kanalizācijas shēma, kopija.
5. <u>Apsekojums veikts</u> : 12.01.2017 VI SVUKD Latgales kontroles nodaļas vides veselības analītiķe Madara Kivriņa
6. <u>Konstatēts</u> : Zemes gabali atrodas Daugavpils pilsētas Judovkas mikrorajona teritorijā. Projekta ietvaros Judovkas mikrorajonā paredzēta maģistrālo ūdensapgādes un kanalizācijas tīklu būvniecība. Pieslēgšanās paredzēta pie esošā ūdensvada un esošās akas Lielajā ielā.
NOSACĪJUMI 1. Objekta projektēšanu veikt atbilstoši Daugavpils pilsētas teritorijas plānojumam un Daugavpils pilsētas apbūves noteikumu prasībām; 2. Būvniecības darbiem izmantot Latvijas vai Eiropas Savienības sertificētus un nekaitīgus cilvēka veselībai, dzīvībai un videi materiālus. 3. Saskaņā ar likumu „Aizsargjoslu likums” ievērot un uzrādīt visas teritorijas plānojumā noteiktās aizsargjoslas un aprobežojumus tajās, kā arī noteikt jaunas aizsargjoslas un aprobežojumus. 4. Ūdensapgādes tīklu izbūvi un rekonstrukciju veikt atbilstoši būvnormatīvu LBN 222-15 „Ūdensapgādes būves” prasībām. Projektā paredzēt optimālu cauruļvadu izbūves dziļumu un slīpumu. 5. Ūdensvada tīkliem jāparedz ekspluatācijas aizsargjosla – 3m katrā pusē, ja caurules atrodas līdz 2m dziļumam un 5m, ja caurules atrodas dziļāk par 2m. Datus par aizsargjoslas

izmēriem jāatzīmē projektā.

6. Ūdensapgādes iekārtu remonts vai maiņa nedrīkst pasliktināt dzeramā ūdens kvalitāti vai radīt draudus patērētāju veselībai.

7. Dzeramā ūdens kvalitātei, pēc attīrīšanas, jāatbilst LR MK 29.04.2003. noteikumiem Nr. 235 „Dzerama ūdens obligātās nekaitīguma un kvalitātes prasības, monitoringa un kontroles kartība” prasībām.

8. Cauruļu materiāliem jābūt izturīgiem pret ūdens spiedienu ūdensvadā.

9. Pirms objekta nodošanas ekspluatācijā veikt ūdens kvalitātes laboratorijas izmeklējumus.

10. Kanalizācijas tīklu un būvju caurulēm, armatūrai, iekārtām un materiāliem jāatbilst būvnormatīvu LBN 223-15 “Kanalizācijas būves” piemērojamo standartu un tehnisko noteikumu prasībām.

11. Kanalizācijas sistēmu izvēlas saskaņā ar normatīvajiem aktiem par piesārņojošo vielu emisiju ūdenī, ņemot vērā vietējos apstākļus, apvidus reljefu, vides izpētes rezultātus u.c. apstākļus.

12. Kanalizācijas sistēmas tīkliem jāparedz ekspluatācijas aizsargjosla – 3m katrā pusē no cauruļvada gar pašteses kanalizācijas vadiem vai kanalizācija spiedvadiem, ja tie atrodas līdz 2m dziļumam un 5m gar kanalizācijas spiedvadiem, ja tie atrodas dziļāk par 2m. Datus par aizsargjoslas izmēriem jāatzīmē projektā.

13. Pirms objekta nodošanas ekspluatācijā paredzēt ūdensapgādes sistēmas dezinfekciju.

14. Pēc būvniecības pabeigšanas paredzēt objekta pieguļošās teritorijas labiekārtošanu, ceļu segumu atjaunošanu, apzaļumošanu.

Sabiedrības veselības uzraudzības un kontroles
departamenta Latgales kontroles nodaļas vadītāja

Ludmila Vainiņa

Madara Kivriņa, , 67819671
madara.kivrina@vi.gov.lv



Valsts vides dienests

DAUGAVPILS REĢIONĀLĀ VIDES PĀRVALDE

Raiņa iela 28, Daugavpils, LV-5401, tālr. 65423219, fakss 65426545, e-pasts daugavpils@daugavpils.vvd.gov.lv, www.vvd.gov.lv

Daugavpilī

03 02. 2017. Nr. 2.5-06/263
Uz 05.01.2017. Nr. 1-10/65

SIA „Daugavpils ūdens”
Ūdensvada iela 3,
Daugavpils,
LV 5401

Atzinums Nr. DA17AZ0018

Par to, ka paredzētajai darbībai tehniskie noteikumu nav nepieciešami

Valsts vides dienesta Daugavpils reģionālā vides pārvalde (*turpmāk – VVD Daugavpils RVP*) ir izskatījusi SIA „Daugavpils ūdens” iesniegumu tehnisko noteikumu saņemšanai būvprojekta izstrādei objektam „Maģistrālo ūdensapgādes un kanalizācijas tīklu būvniecība Judovkas rajonā, Daugavpilī” (*turpmāk – Paredzētā darbība*).

Projekta ietvaros ir paredzēt ierīkot ūdensvadus aptuveni 9775 m garumā un kanalizācijas tīklus 9135 m garumā.

Izvērtējot iesniegumu, tika konstatēts, ka paredzētās darbības norises vieta neatrodas īpaši aizsargājamā dabas teritorijā un virszemes ūdensobjektu aizsargjoslā.

Saskaņā ar Daugavpils pilsētas teritorijas plānojuma 2006-2018. gadam Grafisko daļu, Paredzētā darbība tiek plānota dzelzceļu, koplietošanas ceļu un satiksmes apkalpes objektu teritorijā.

Paredzētā darbība nav iekļauta likuma „Par ietekmes uz vidi novērtējumu” 1. un 2. pielikumā, MK 27.01.2015. noteikumu Nr. 30 „Kārtība, kādā Valsts vides dienests izdod tehniskos noteikumus paredzētajai darbībai” (*turpmāk – Noteikumi Nr. 30*) pielikumā minēto darbību sarakstā, līdz ar to Paredzētajai darbībai nav nepieciešams veikt ietekmes uz vidi novērtējumu un sākotnējo ietekmes izvērtējumu, kā arī saņemt tehniskos noteikumus VVD Daugavpils RVP. Atbilstoši Noteikumu Nr. 30 13.p. prasībām, gadījumā, kad paredzētās darbības veikšanai tehniskie noteikumi nav nepieciešami, Valsts vides dienests izsniedz atzinumu.

Atzinums:

Ņemot vērā SIA „Daugavpils ūdens” 06.01.2017. iesniegumā sniegto informāciju, lietas faktiskos un tiesiskos aspektus, likuma „Par ietekmes uz vidi novērtējumu” 13. panta otro, ceturto daļu, 1. un 2. pielikumu, Noteikumu Nr. 30 2. punktu, 13. punktu, pielikumu, VVD Daugavpils RVP sniedz atzinumu, ka projekta „Maģistrālo ūdensapgādes un kanalizācijas tīklu būvniecība Judovkas rajonā, Daugavpilī” realizācijai tehniskie noteikumi nav nepieciešami.

Pielikumā: Teritorijas karte uz 1 lpp.

Direktora p.i.,
direktora vietniece,
Kontroles daļas vadītāja

I. Lobanoka

Gaiduka 65422466
sandra.gaiduka@daugavpils.vvd.gov.lv

Ūdensapgādes tīklu paplašināšana Judovkas rajonā

Pielikums Nr.1



APZĪMĒJUMI:

- Aglomerācijas robeža
- Esošie ūdensvada tīkli
- Plānotie ūdensvada tīkli
- Plānotais ūdensvada dīķeris


Kanalizācijas tīklu paplašināšana
Judovkas rajonā

Pielikums Nr.2



APZĪMĒJUMI:

- Aglomerācijas robeža
- Esošie notekūdeņu kanalizācijas tīkli
- Sadzīves notekūdeņu sūkņu stacija
- Plānotie sadzīves kanalizācijas tīkli
- Plānotie spiediena kanalizācijas tīkli
- Plānotais kanalizācijas dīķeris

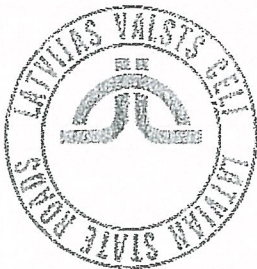

Valsts akciju sabiedrība LATVIJAS VALSTS CEĻI

Daugavpils nodaļa

Reģistrācijas Nr. 40003344207

18. Novembra iela 333, Daugavpils, LV-5402 Tālr.: 6 54 29100 Fakss: 6 54 31861 www.lvceli.lv

Daugavpilī 06.01.2017

Nr. 4.6.6 / 152

SIA „Daugavpils ūdens”

Reģ.Nr.41503002432.

Ūdensvada iela 3, Daugavpils

LV-5410

Uz iesniegumu Nr.1-10/66 no 05.01.2017.g.

Projektējamā inženierbūve „Maģistrālo ūdensapgādes un kanalizācijas tīklu būvniecība Judovkas rajonā, Daugavpilī” neskar VAS „Latvijas Valsts ceļi” Daugavpils nodaļas intereses.


VAS „Latvijas Valsts ceļi” Daugavpils nodaļa veic satiksmes organizācijas uzraudzību, saskaņo satiksmes organizācijas shēmas, remontdarbu laikā, veic to izpildes kontroli.

Daugavpils nodaļas vadītājs

G.Hmeļņickis

Juhņeviča 65432197

Natalija.Juhnevica@lvceli.lv

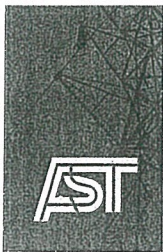

Latvijas elektroenerģijas pārvades sistēmas operators
AS **AUGSTSPRIEGUMA TĪKLS**
Uzņ. reģ. Nr. 40003575567
Konta Nr.: LV55UNLA0050000858505

Dārziema iela 86, Rīga, LV-1073
T: (+371) 67728353
F: (+371) 67728858
ast@ast.lv | www.ast.lv



Rīgā

25.01.2017. Nr. 50SA10-02-240

Uz 05.01.2017. Nr. 1-10/63

SIA "Daugavpils ūdens"

Ūdensvada iela 3,

Daugavpils,

LV-5401

TEHNISKIE NOTEIKUMI

Atbildot uz Jūsu vēstuli ar lūgumu izsniegt tehniskos noteikumus objektā "Maģistrālo ūdensapgādes un kanalizācijas tīklu būvniecība Judovkas rajonā, Daugavpilī", AS "Augstsprieguma tīkls" informē, ka objekta izbūves vietā atrodas 110kV gaisvadu elektrolīnijas (turpmāk tekstā "GL") LNr. LNr.131/132, 631/632, 630.


Izstrādājot projektu, ievērot Aizsargjoslu likuma 16., 35. un 45.panta, 2014.gada 30.septembra MK noteikumus "Noteikumi par Latvijas būvnormatīva LBN 008-14 "Inženiertīklu izvietojums"", 2006.gada 5.decembra MK noteikumus Nr.982 "Energētiskas infrastruktūras objektu aizsargjoslu noteikšanas metodika" un elektroiekārtu būvniecības noteikumu prasības, tai sk.:

1. GL tuvinājumos un šķērsojumos ar pazemes ūdensvada, kanalizācijas ūdens noteces, siltuma tīkla un drenāžas cauruļvadiem horizontālajam attālumam no GL balsta pamata vai zemētāja līdz cauruļvadam jābūt ne mazākam par 3 metriem. Šajā gadījumā jāparedz GL balstu pamatu aizsardzība no izskalošanas cauruļvadu sabojāšanās gadījumā, kā arī jāpārbauda cauruļvadu elektroķīmiskās aizsardzības potenciālu ietekme uz GL pazemes metāla konstrukcijām;
2. Projektā attēlot ūdensvada un elektrolīnijas šķērsojumu vietu vertikālos gabarītus un horizontālos attālumus līdz elektrolīniju balstiem;
3. Ēkas un to vistālāk izvirzītās daļas, būves un ugunsdzēsības hidrانتus, ceļu apgaismes balstus, novietot ārpus GL aizsargjoslas;
4. Savstarpējos elektrolīniju un citu inženierkomunikāciju šķērsojumos tās izvietot, 2014.gada 30.septembra MK noteikumus "Noteikumi par Latvijas būvnormatīva LBN 008-14 "Inženiertīklu izvietojums"" paredzētajā attālumā;
5. Aizliegts veikt komunikāciju ierīkošanu ar beztranšejas metodi zem elektrolīnijas balstiem un to pazemes konstrukcijām. Komunikāciju ierīkošanu ar beztranšejas metodi var veikt ne tuvāk kā 2 metru attālumā no elektrolīnijas balsta pazemes konstrukciju vislielākā izvirzījuma;
6. Paredzēt piebraukšanas iespējas elektrolīniju balstiem ar mehānismiem (autoceltņi, pacēlāji u. c.) ekspluatācijas un remonta darbu veikšanai;

7. Projektā paredzēt risinājumus, kas reāli izslēdz iespēju izmantot elektrolīniju aizsargjoslu materiālu noliktavām un transporta stāvvietām (laukumiem);
8. Projektā paredzēt būvdarbu izpildes projekta izstrādāšanu un tā saskaņošanu ar AS "Augstsprieguma tīkls" darbiem ar celšanas mehānismiem un citiem mehānismiem tuvāk par 30 metriem no elektrolīniju malējiem vadiem. Par būvdarbu izpildes projekta nosacījumiem pieejama informācija interneta vietnēs:
http://www.ast.lv/files/files/Instrukcija_ID-1-011-8.pdf un
http://www.ast.lv/lat/pakalpojumi/aprobezojumi_darbibam_parvades_tikla_aizsargjoslas/darbu_izpildes_nosacijumi_parvades_tikla_aizsargjoslas/;
9. Ja projektēšanas gaitā tiek mainīti tehniskie risinājumi, kas nav norādīti tehnisko noteikumu pieprasījumā, nepieciešams saņemt jaunus tehniskos noteikumus dotā būvprojekta izstrādei;
10. Iesniegt vienu būvprojekta eksemplāru AS "Augstsprieguma tīkls";
11. Izstrādāto projektu saskaņot AS "Augstsprieguma tīkls";
12. Pirms atzinuma par būves gatavību ekspluatācijai saņemšanas iesniegt AS "Augstsprieguma tīkls" izbūvētā objekta un augstsprieguma elektrolīniju savstarpējo šķērsojuma, tuvinājuma vietu izpildmērījumu PDF formātā;
13. Atzinuma par pieņemšanu ekspluatācijā norādīt AS "Augstsprieguma tīkls" iesniegtās darbu atļaujas numuru.

Tehniskie noteikumi derīgi vienu gadu no izdošanas datuma.

Valdes loceklis

 Arnis Staltmanis

Mārtiņš Bisenieks 67725371



LATVIJAS REPUBLIKA
DAUGAVPILS PILSĒTAS DOME
DAUGAVPILS PILSĒTAS ZEMES KOMISIJA

Reģ. Nr. 90000077325, K. Valdemāra iela 1, Daugavpils, LV-5401, tālrunis 65404353, 65404354, fakss 65421941
e-pasts: info@daugavpils.lv, vineta.velika@daugavpils.lv www.daugavpils.lv

Daugavpilī

2016. gada 25. maijs Nr. 1.3. - 6/38

Uz 2016.gada 27.aprīļa
Nr.1-2/730

SIA "Daugavpils ūdens"
Ūdensvada ielā 3,
Daugavpilī, LV-5401

Par zemes piederību

Atbildot uz Jūsu 2016.gada 27.aprīļa vēstuli ar lūgumu sniegt informāciju par zemes piederību, saistībā ar būvprojektu „Maģistrālo ūdensvada un kanalizācijas tīklu būvniecība Judovkas mikrorajonā, Daugavpilī”, Daugavpils pilsētas zemes komisija paziņo, ka sekojošas zemes vienības ar kadastra apzīmējumiem 0500 018 0117, 0500 018 0424, 0500 018 0518, 0500 018 0519, 0500 018 0721, 0500 018 0816, 0500 018 2009, 0500 018 2620, 0500 018 2819, 0500 018 2711, 0500 018 2517, 0500 018 2225, 0500 019 0135, 0500 017 3103, 0500 019 0210, 0500 018 0628, 0500 018 0914, 0500 018 1225, 0500 018 1226, 0500 018 1121, 0500 018 1011, 0500 018 1119, 0500 018 1317, 0500 018 1518, 0500 018 1819, 0500 018 2108, 0500 018 2610, 0500 018 2321, 0500 018 2909, 0500 018 1925, 0500 018 1718, 0500 018 1424 un 0500 017 3803, pamatojoties uz Daugavpils pilsētas domes 2010.gada 11.marta lēmumu Nr.141 (6.14), piekrīt Daugavpils pilsētas pašvaldībai. Zemes vienības ar kadastra apzīmējumiem 0500 018 0115, 0500 018 0211, 0500 018 0815, 0500 018 1817, 0500 018 2003, 0500 018 1520, 0500 018 2011 uz doto brīdi ir ieskaitītas rezerves zemes fondā, kas nozīmē, ka, saskaņā ar likuma “Par zemes reformu Latvijas republikas pilsētās” 4.panta 2.daļu, “visa zeme, arī zeme, ko aizņem meži un ūdeņi, pilsētu administratīvajās robežās līdz īpašuma tiesību nokārtošanai pāriet šo **pilsētu pašvaldību rīcībā**”. Zemes vienība ar kadastra apzīmējumu 0500 019 1801 2010.gada 5.februārī (ar nosaukumu zemesgabals Nr.05000191801 Nometņu ielā) ir ierakstīta Daugavpils pilsētas zemesgrāmatas nodalījumā Nr.100000472263 uz Daugavpils pilsētas pašvaldības vārda. Zemes vienība ar kadastra apzīmējumu 0500 019 2819 Valsts zemes dienesta Kadastra informācijas sistēmā diemžēl neeksistē, nav atrodams arī tāds kadastra numurs.

Daugavpils pilsētas zemes
komisijas priekšsēdētājs

A.Nikolajevs