


1.pielikums

...202... Nomas līgumam starp
Daugavpils Centra vidusskolu un

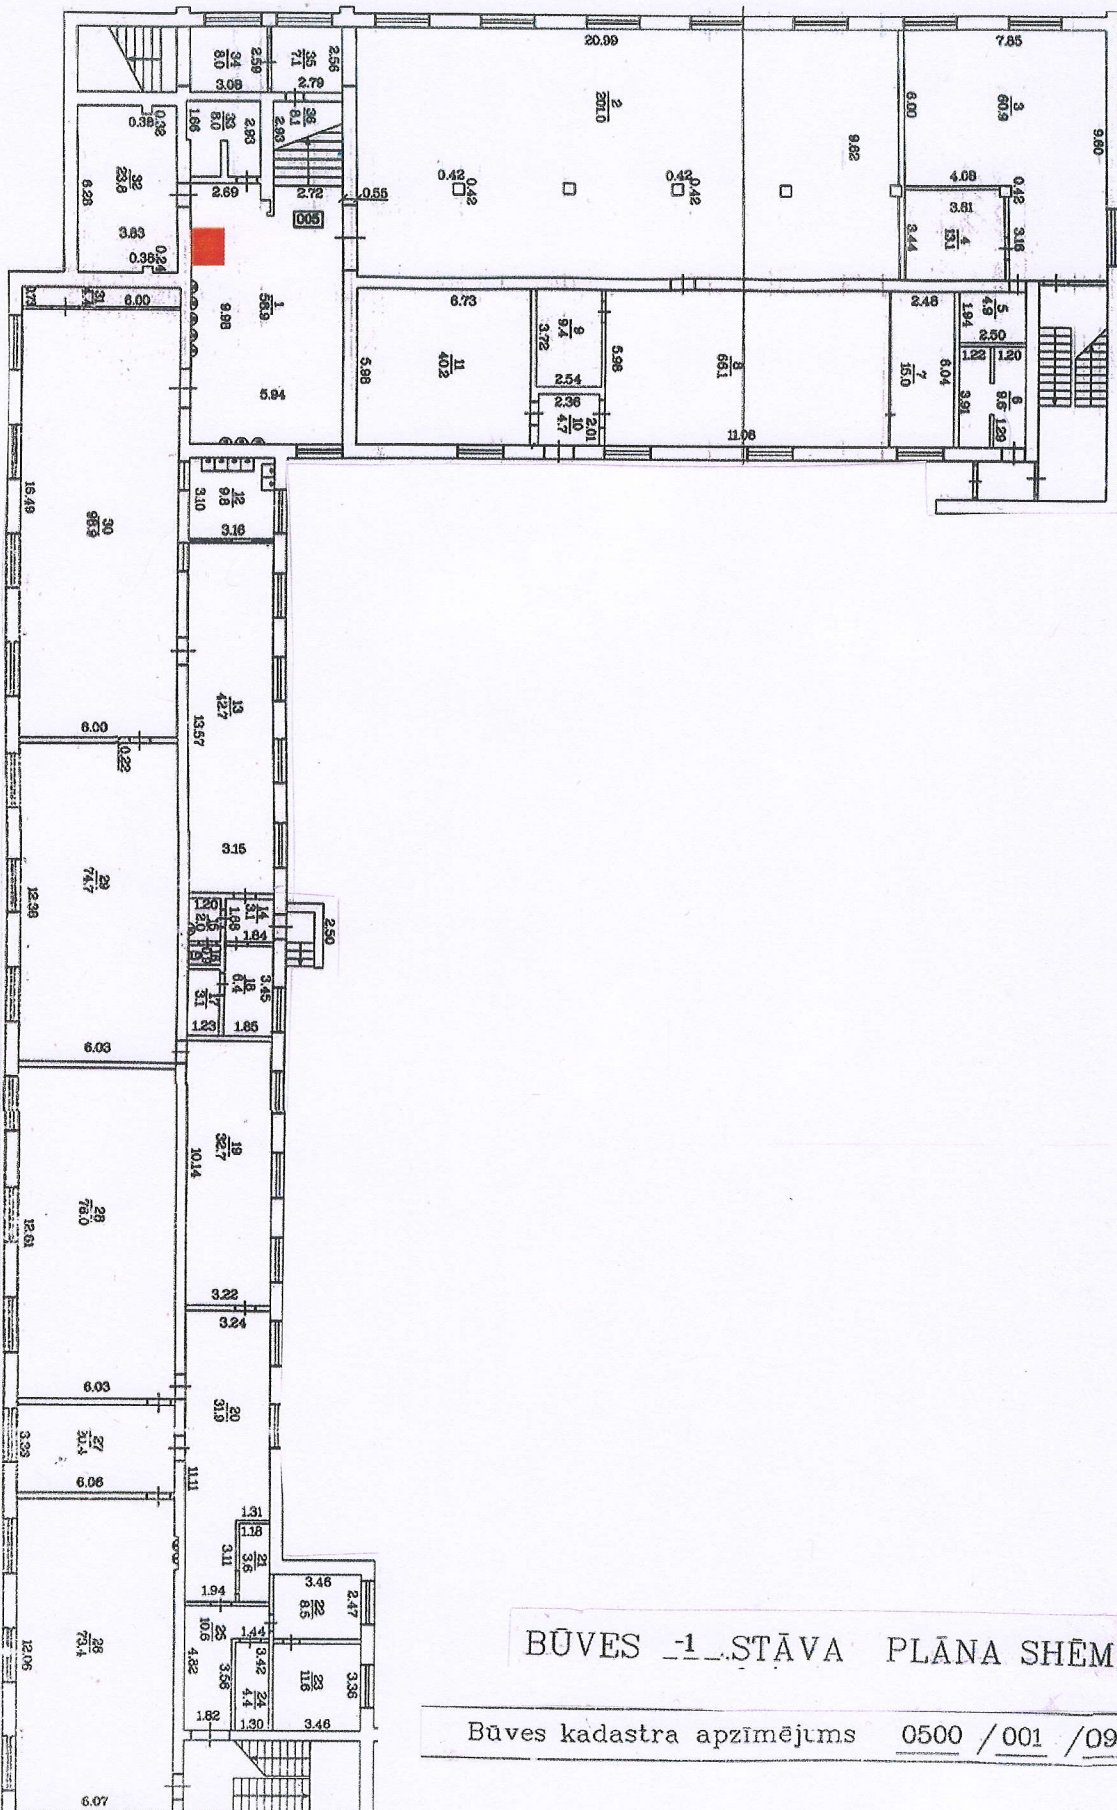

BŪVES -1- STĀVA PLĀNA SHĒMA

Būves kadastra apzīmējums 0500 / 001 / 0914 / 001