



**1.pielikums**  
Nomas līgumam

TELPAS PLĀNS

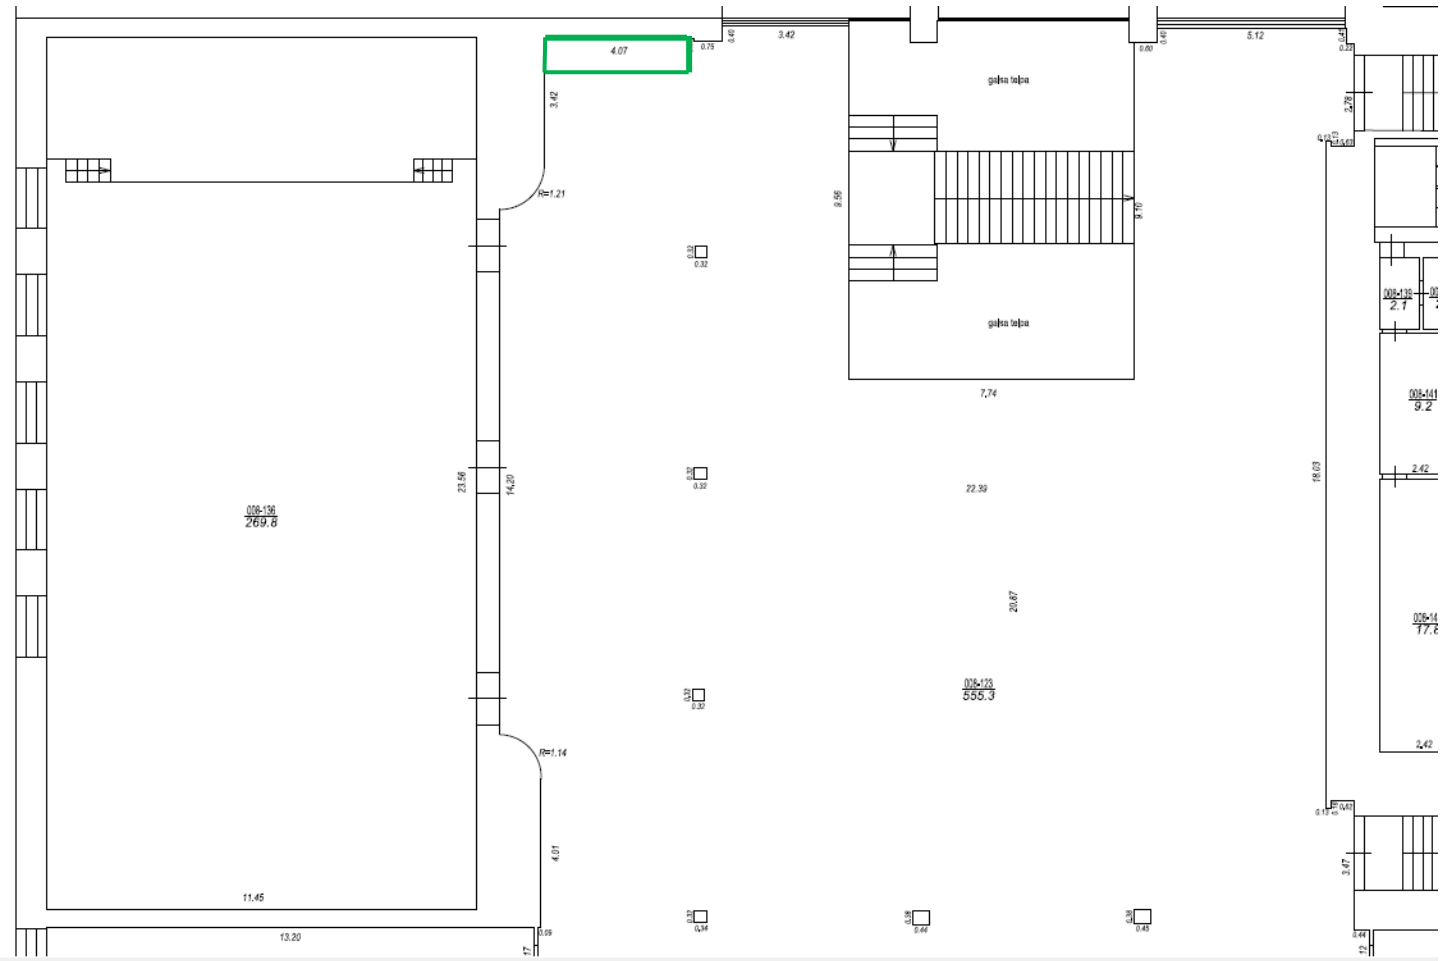

 Nomas objekts ēkas Smilšu ielā 92, Daugavpilī, 2.stāva foajē, 8 m<sup>2</sup>.