
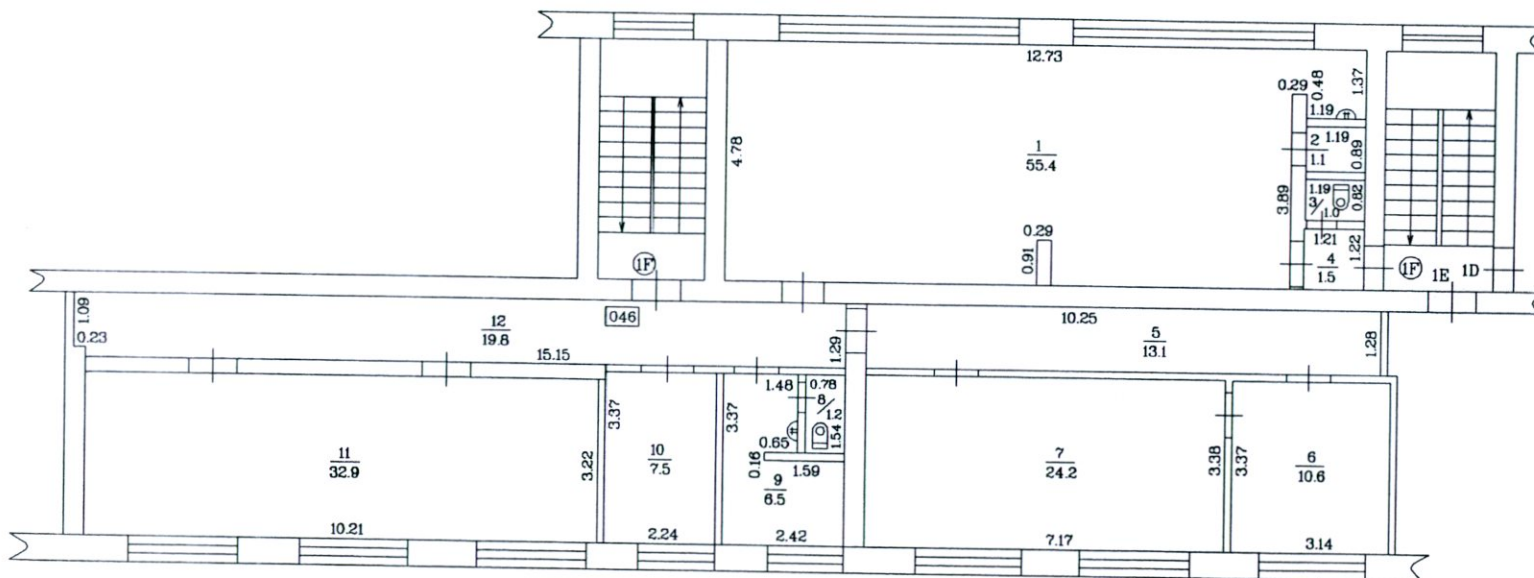


Būves punkta koordinātas
 Latvijas koordinātu sistēmā LKS-92

Būves punkta Nr.	x	y
1	196807.11	659866.89

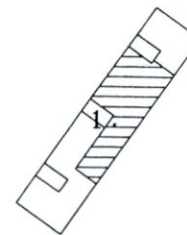

TELPU GRUPAS PLĀNS		
KADAŠTRA APZĪMĒJUMS	MĒROGS	LPP.
0500 005 1714 001 046	1:100	