


BŪVES 3. STĀVA PLĀNA SHĒMA

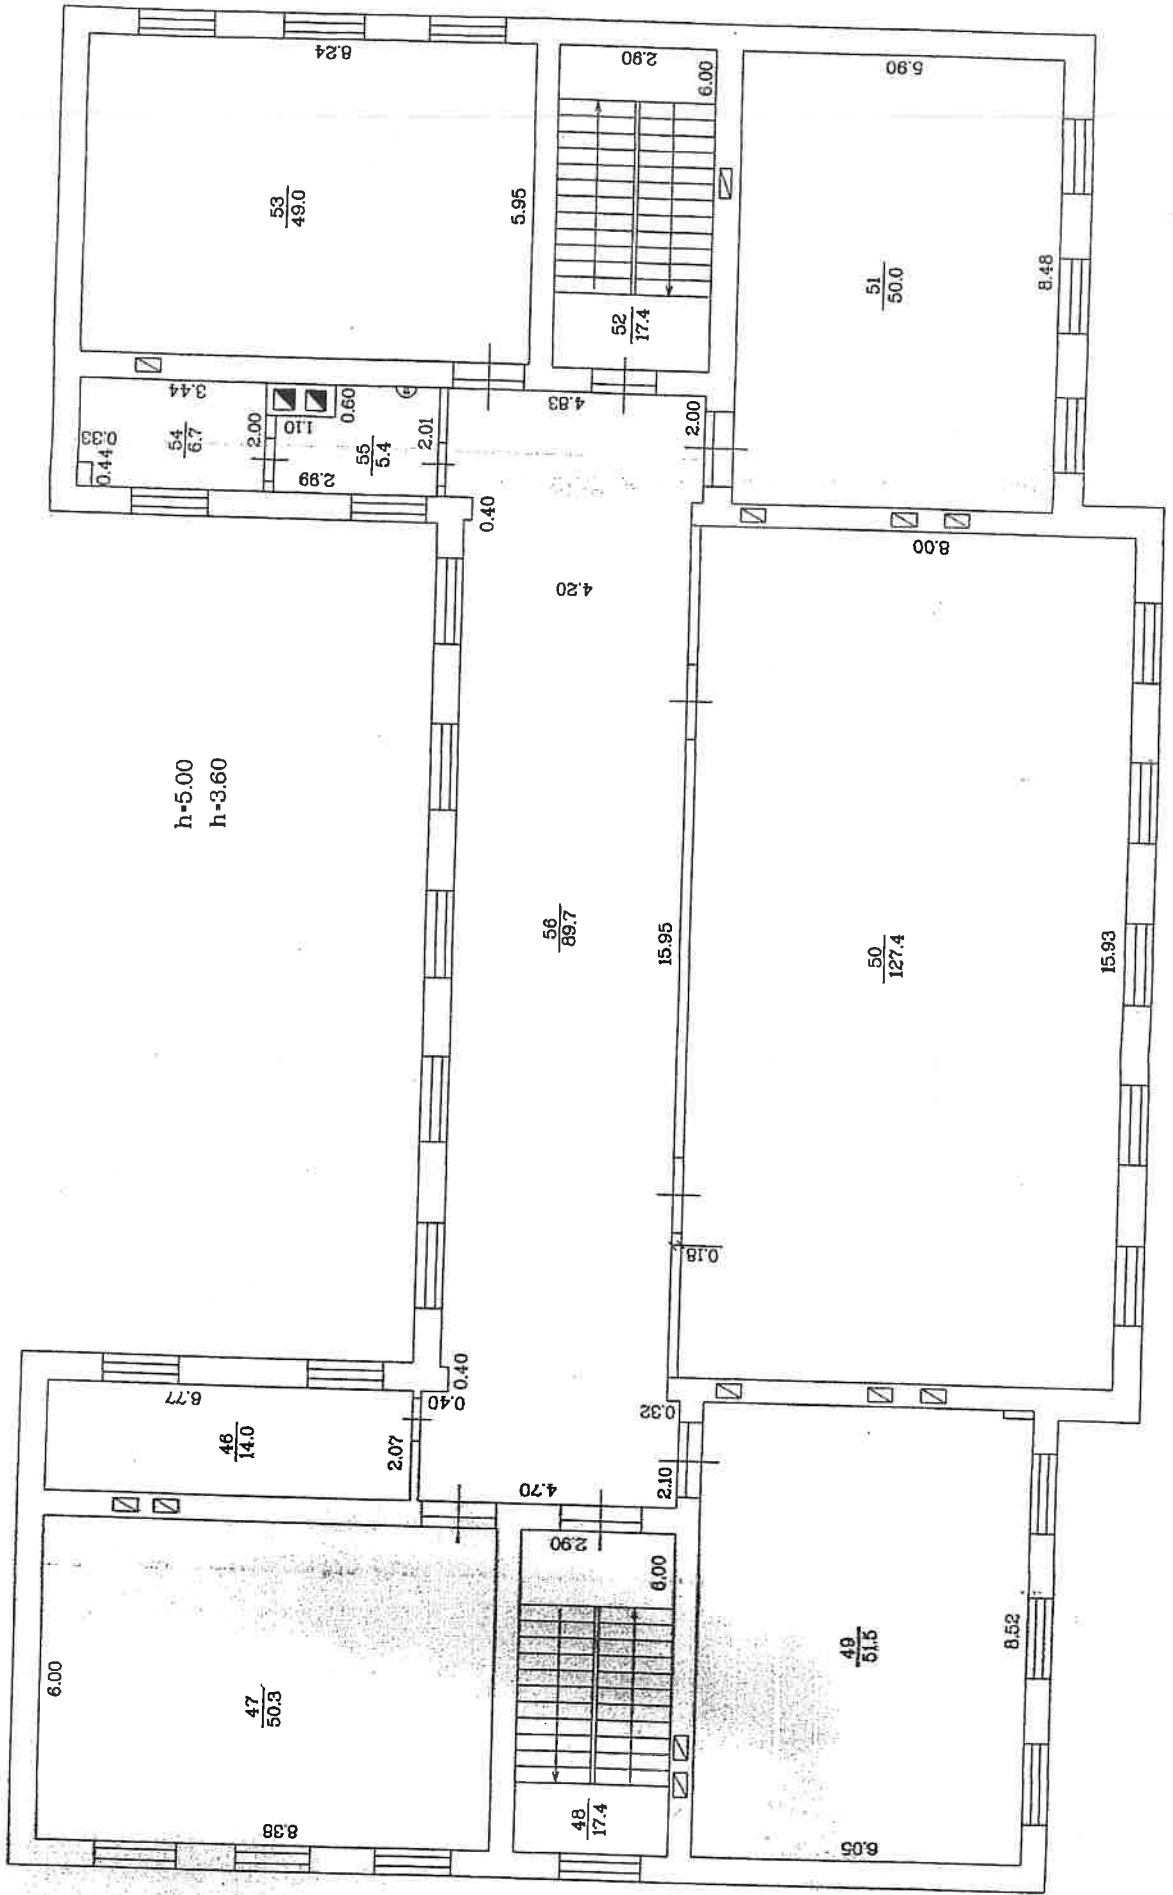

Mērogs 1:100