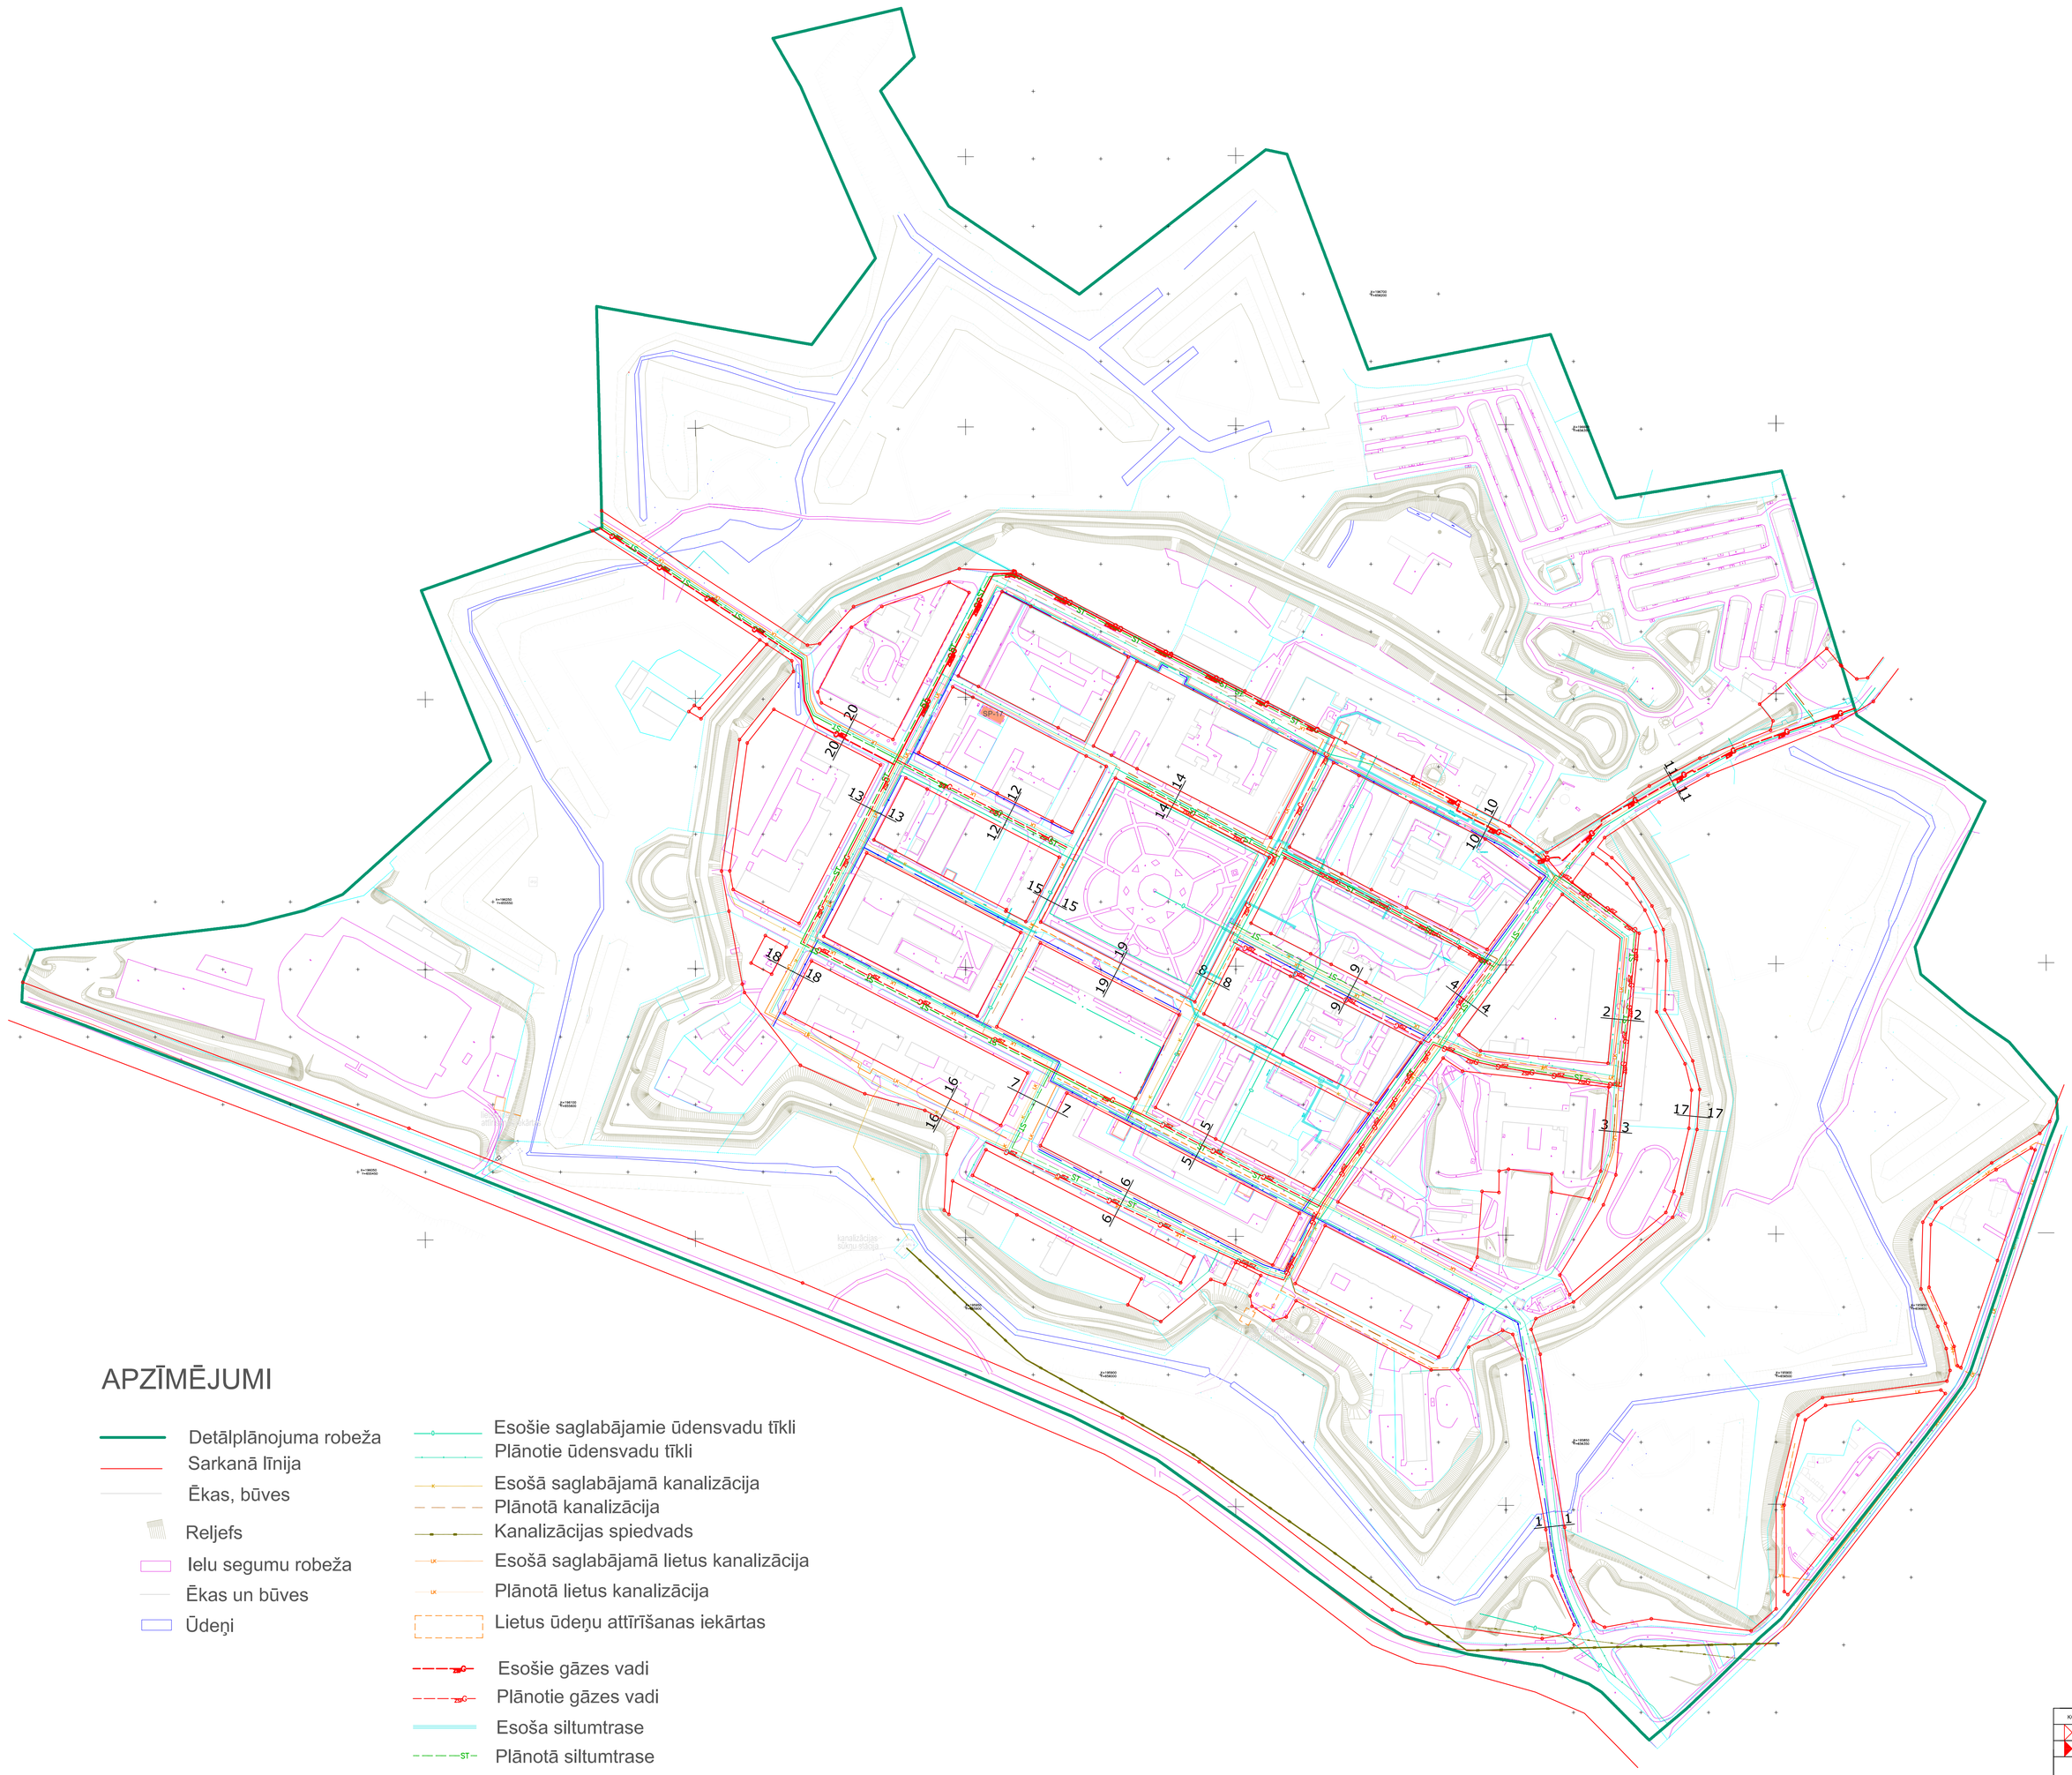

APZĪMĒJUMI

- Detālplānojuma robeža
- Sarkanā līnija
- Ēkas, būves
- Reljefs
- Ielu segumu robeža
- Ēkas un būves
- Ūdeņi
- Esošie saglabājamie ūdensvadu tīkli
- Plānotie ūdensvadu tīkli
- Esošā saglabājamā kanalizācija
- Plānotā kanalizācija
- Kanalizācijas spiedvads
- Esošā saglabājamā lietus kanalizācija
- Plānotā lietus kanalizācija
- Lietus ūdeņu attīrīšanas iekārtas
- Esošie gāzes vadi
- Plānotie gāzes vadi
- Esoša siltumtrase
- Plānotā siltumtrase
- Plānotie sakaru kabeļi
- Plānotie apgaismes kabeļi
- Plānotie elektrības kabeļi
- Rekonstruējama transformatoru apakšstacija
- 1 1 Ielu profils

Piezīmes:

1. LKS-92 TM koordinātu sistēma:
PP1045 x=195077.372 y=656413.479 h=94.80
PP5706 x=195760.845 y=656570.474 h=98.135
PR9740 x=195912.462 y=656653.836 h=95.213
2. Baltijas augstumu sistēma.
3. Uzmērīšana veikta 2006. gada augusts - oktobris
4. Grunts gabalu robežas uznestas pēc LR VZD Lielīgas reģionālās nodaļas Rīgas rajona filiāles kadastra kartes datiem uz 10.10.2006.
5.Inženierketerhniklās komunikācijas daļēji apsekotas dabā un saīsināti aptaujojot organizācijās

MĒROGA NOTEIKTĪBA:
CIETOKSNIM 1:500
PAREJAI TERITORIJAI 1:2000

0 m 25 m 50 m 75 m 100 m 125 m 150 m 175 m 200 m

KODS	IZMAIŅAS	IZM. IZDAĪŠA	DATUMS
	DARBA RASĒJUMS BŪVNIECĪBAI		DATUMS
	IEPRIEKŠĒJĀ MATERIĀLS APSTIPRINĀŠANAI		DATUMS

AUTOCAD RASĒJUMĀ AR ROKU VEIKTAS IZMAIŅAS IR SPĒKĀ, JA APLIECINĀTAS AR PROJEKTA VADĪTĀJA PARAKSTU.

PROJEKTĒTĀJS
ARHITEKTU BIROJS NAMS
Pārslaka 7, LV-1050, Rīga
Tālr. 7 211076
Fakss 7 221209
nams@ams.arch.lv

PASŪTĪTĀJS
DAUGAVPILS PILSĒTAS DOME

PASŪTĪJUMA NR.

OBJEKTS
DAUGAVPILS CIETOKŠŅA
DETĀLPLĀNOJUMS

FAILA NOS.

DATUMS 16.08.2007.

GRAFISKĀS DAĻAS NOSAUKUMS
INŽENIERKOMUNIKĀCIJU
ATTĪSTĪBAS SHĒMA

STADIJA
GALĪGĀ REDAKCIJA

MĒRĪJUMS
IZSTRĀDĀTS:1:500
IZDRUKĀTS: 1:2000

PROJ. VAD.	J. VARTS	
AINAVU ARHITEKTE	L. ZVEŅULE	
ARHITEKTS	A. KUĢĒNS	
IZSTRĀDĀTĀJS	T. BUTĀNS	

DAĻA, RAŠ. NR.
DP-3A

Nr.