


ADRESĀCIJAS PRIEKŠLIKUMS			
Nr.	Kadastra apzīmējums	Plānotā zemes vienības adrese	platība ha
1.	05000200067	Jelgavas iela	0.1514ha
2.	05000200068	Jelgavas iela	0.1131ha
3.	05000200069	Plānotā A iela 1	0.7849ha
4.	05000200070	Plānotā A iela 3	0.1854ha
5.	05000200071	Plānotā A iela	0.3435ha
6.	05000200072	Plānotā A iela	0.2761ha
7.	05000200073	Plānotā B iela	0.2356ha
8.	05000200074	Plānotā A iela 2	0.8533ha
9.	05000200075	Plānotā A iela 4	0.2433ha
10.	05000200076	Plānotā A iela 6	0.2556ha
11.	05000200041	Plānotā A iela 8	0.6154ha
12.	05000200043	Plānotā B iela 30	0.2004ha
13.	05000200044	Plānotā B iela 28	0.1482ha
14.	05000200045	Plānotā B iela 26	0.1669ha
15.	05000200046	Plānotā B iela 24	0.1665ha
16.	05000200047	Plānotā B iela 22	0.2046ha
17.	05000200048	Plānotā B iela 20	0.1443ha
18.	05000200049	Plānotā B iela 18	0.1350ha
19.	05000200050	Plānotā B iela 16	0.1398ha
20.	05000200051	Plānotā B iela 14	0.1302ha
21.	05000200052	Plānotā B iela 12	0.1300ha
22.	05000200058	Plānotā B iela 10	0.1300ha
23.	05000200059	Plānotā B iela 8	0.1300ha
24.	05000200060	Plānotā B iela 6	0.1300ha
25.	05000200061	Plānotā B iela 4	0.1300ha
26.	05000200062	Plānotā B iela 2	0.1310ha
27.	05000200063	Plānotā B iela 1	0.1305ha
28.	05000200064	Plānotā B iela 3	0.1305ha
29.	05000200065	Plānotā B iela 5	0.1304ha
30.	05000200066	Plānotā B iela 7	0.1303ha
31.	05000200052	Plānotā B iela 9	0.1302ha
32.	05000200053	Plānotā B iela 11	0.1962ha
33.	05000200054	Plānotā B iela 13	0.1332ha
34.	05000200055	Plānotā B iela 15	0.1280ha
35.	05000200056	Plānotā B iela	0.5576ha

Priekšlikumi plānoto ielu nosaukumiem:  
 \* Plānotā A iela - Akadēmiķa Grafitio ielas posms  
 \* Plānotā B iela - Meļņičkas iela

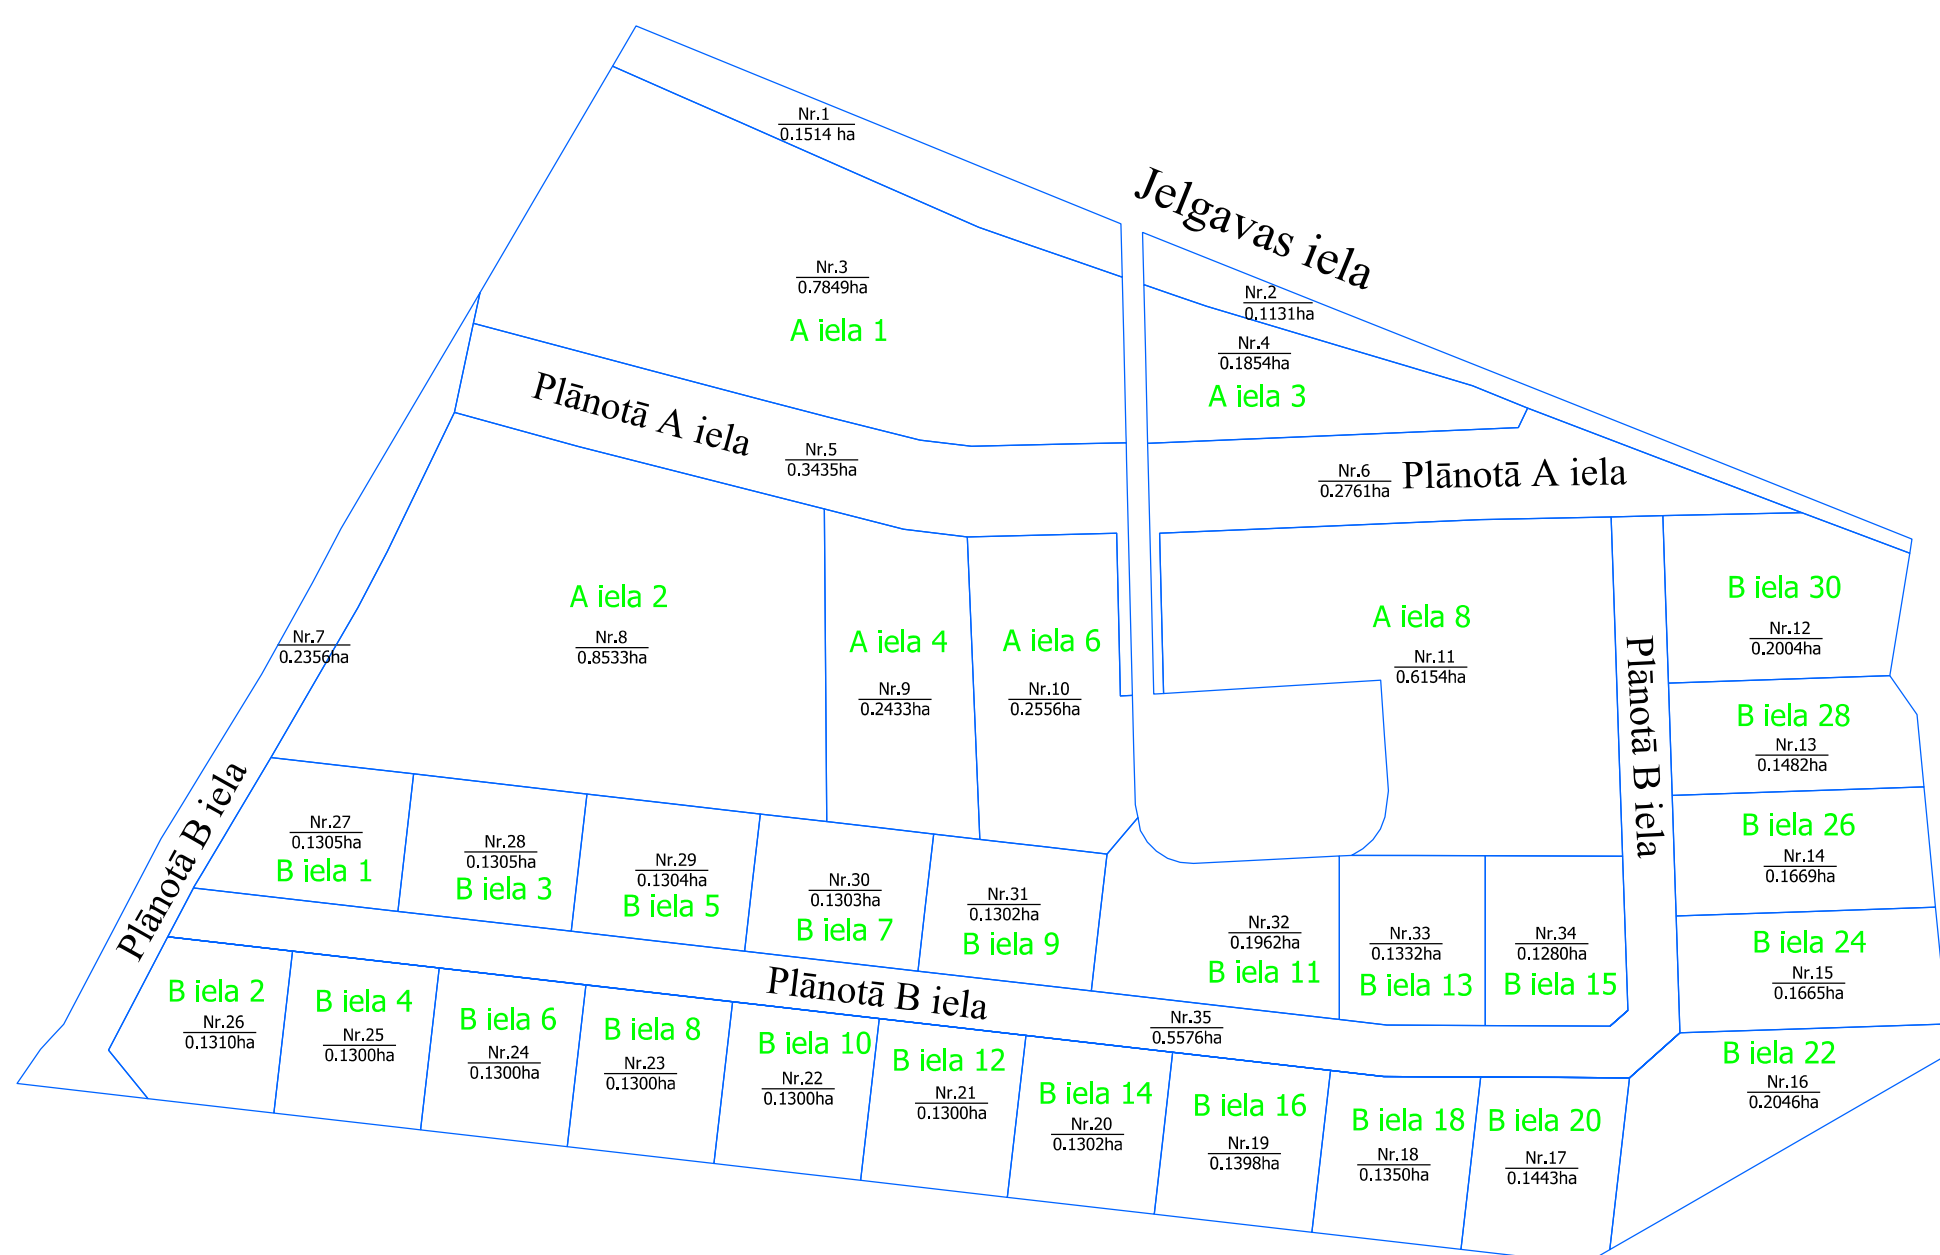

**Apzīmējumi:**

- detalplānojuma robeža
- projektētās zemes vienības robežas
- projektētās zemes vienības numurs un platība
- plānotā piekļuve zemes vienībai
- plānotā ielu sarkanā līnijā, tās luzumpunkti, luzumpunktu numuri
- esošās zemes vienības robeža / apbūve
- zemes vienības kadastra apzīmējums
- A iela 1 adrese priekšlikums

Sarkāno līniju lūzumpunktu koordinātas		
Nr.	X	Y
1.	193978.894	660737.047
2.	193990.139	660727.827
3.	194016.485	660741.646
4.	194013.152	660770.657
5.	194009.233	660804.763
6.	194005.315	660838.869
7.	194001.397	660872.974
8.	193997.479	660907.080
9.	193993.560	660941.186
10.	193989.635	660975.352
11.	193985.423	661012.017
12.	193984.000	661024.400
13.	193983.893	661046.989
14.	193983.730	661081.593
15.	193994.160	661093.316
16.	194021.349	661092.435
17.	194049.401	661091.495
18.	194075.467	661090.617
19.	194114.423	661089.305
20.	194115.128	661121.668
21.	194105.725	661146.726
22.	194027.877	660747.621
23.	194026.513	660759.495
24.	194022.420	660795.119
25.	194017.789	660835.434
26.	194013.157	660875.748
27.	194008.525	660916.063
28.	194003.894	660956.378
29.	193997.263	661014.094
30.	193995.997	661025.115
31.	193995.888	661048.043
32.	193995.751	661077.052
33.	193999.417	661081.171
34.	194035.272	661079.964
35.	194114.162	661077.307
36.	194112.317	661018.951
37.	194110.344	660972.279
38.	194073.098	660973.186
39.	194072.491	660863.196
40.	194110.344	660962.287
41.	194109.510	660927.554
42.	194111.294	660912.750
43.	194115.964	660894.329
44.	194138.457	660808.314
45.	194110.113	660794.597
46.	194093.074	660785.845
47.	194075.617	660775.748
48.	194058.161	660765.651
49.	193990.350	660712.007
50.	193996.164	660717.454
51.	194012.335	660725.929
52.	194032.418	660736.455
53.	194039.318	660740.071
54.	194055.470	660749.944
55.	194077.556	660763.443
56.	194111.454	660781.915
57.	194159.139	660812.715
58.	194166.305	660814.250
59.	194218.926	660845.053
60.	194181.466	660930.233
61.	194169.912	660963.582
62.	194163.120	660983.192
63.	194144.672	661045.033
64.	194139.439	661057.857
65.	194134.889	661055.700
66.	194133.523	661023.384
67.	194132.612	661001.839
68.	194131.247	660969.523
69.	194131.404	660964.517
70.	194130.541	660928.563
71.	194131.981	660916.602

Proj.vad	Dat.	Uzvārds	Paraksts	Pasūtītājs:	LKS 92 TM
Izstr.	01.03.2022.	M. Maksimčuks		SIA "SILVANUS NEW" (41503060892)	Mērogs: 1:500
	01.03.2022.	K. Kudiņš sertifikāta Nr. AA0166 izdots 29.12.2010. derīgs līdz 28.12.2025.		Objekts: DAUGAVPILS PILSĒTAS NEKUSTAMĀ ĪPAŠUMA "JELGAVAS UN NOMETŅU IELU RAJONĀ KV.NR.8" DETĀLPLĀNOJUMS	Izdr.mērogs: 1:1350 Stadija: red.1.0.
		SIA "DAUGAVPILS MĒRNIĒKS" Gimnāzijas iela 11 Latvija, Daugavpils, LV 5401 Tālr.: +371 26101995 41503065832 daugavpilsmernieks@inbox.lv		<b>SARKANĀS LĪNIJAS. ADRESĀCIJAS PRIEKŠLIKUMS</b>	Kartogrāfiskā pamatne: ADTI plāns reģistrēts Daugavpils pašvaldības ADTI datu bāzē 26.03.2021., reģ.nr.2-6.1/96 LAS-2000,5 Mēroga koef. 0.99991799
					Lapa: 4 Lapas: 6